


PIANO TERRA

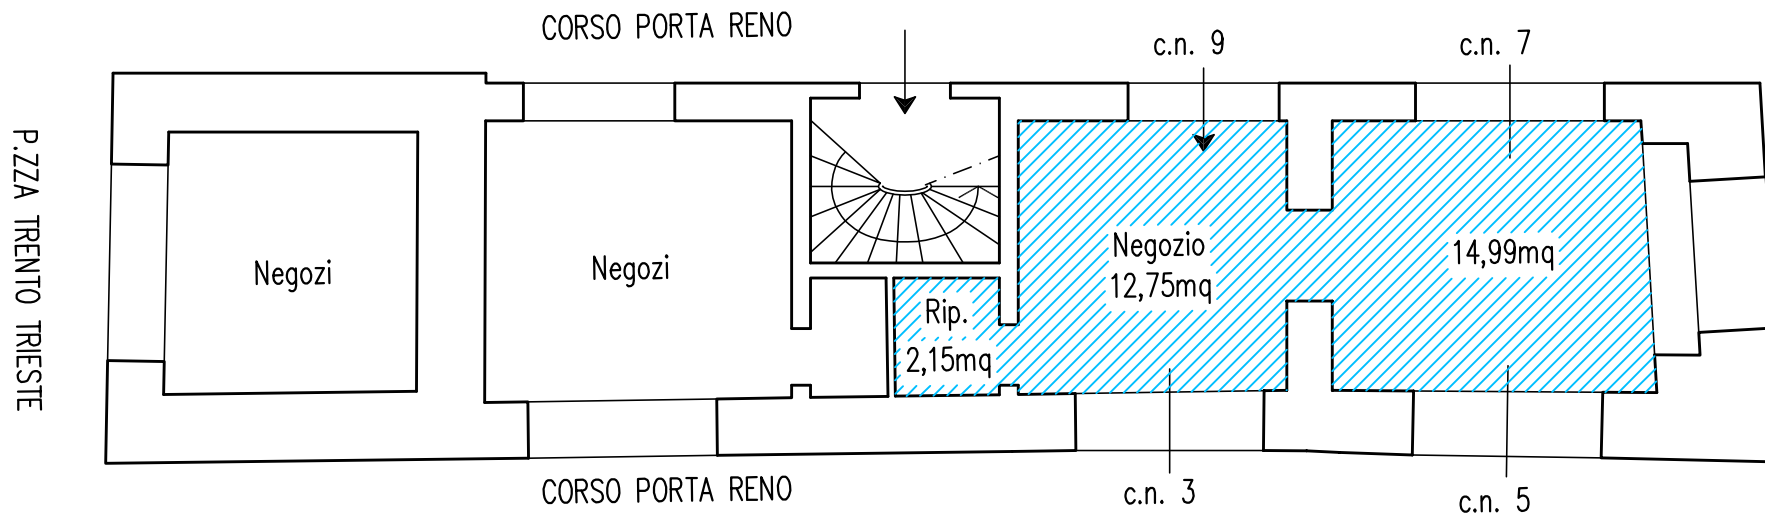

COMUNE DI FERRARA

SERVIZIO PATRIMONIO

DISEGNO: Torre dell'Orologio C.so Porta Reno, 11 / P.zza Trento Trieste

DESCRIZIONE: PIANTA PIANO TERRA

SCALA: 1:100

DATA: Febbraio 2013

FILE: C.so P.ta Reno,11-F.DWG

Legenda



Negozio

Sup. netta = 29,89 mq

Sup. lorda = 47,21 mq

