

COMUNE DI FERRARA

DESCRIZIONE DEI LAVORI

RICHIESTA DI APPROVAZIONE PIANO UTILIZZO PER LA
RISTRUTTURAZIONE DI UNA PORZIONE DI FABBRICATO AD USO
RICOVERO MACCHINE AGRICOLE E A RICAMO DI 2 CIVILI ABITAZIONI E
COSTRUZIONE DI NUOVO FABBRICATO DI TIPO BIFAMILIARE AD USO
RESIDENZIALE, SU LOTTO DI TERRENO SITO IN VIA RICCIARELLI 217,
LOCALITÀ AGUSCELLO, PROVINCIA DI FERRARA
SPAZIO RISERVATO ALL'UFFICIO TECNICO


PROPRIETÀ:
Sig.re Piacentini Fabio
Via Zappalana, 28
FERRARA

PROGETTISTA:
Geom. Mikko Manfredini
Via S. Giovanni, 3
FERRARA



COLLABORATRICE:
Geom. Anna Del Leo

TAVOLA: _____ DATA: 27 Giugno 2012
OGGETTO: _____
Stato di Progetto
PROGETTO PIANTE PROSPETTI E SEZIONI
21 Agosto 2012
FABBRICATO DA RISTRUTTURARE
SCALA:
Scala 1:100


Prat. 2386/2012
Il presente progetto è stato redatto con l'ausilio di strumenti di calcolo e disegno elettronici. Data: 27/06/2012 a cura dell'ing. M. Manfredini

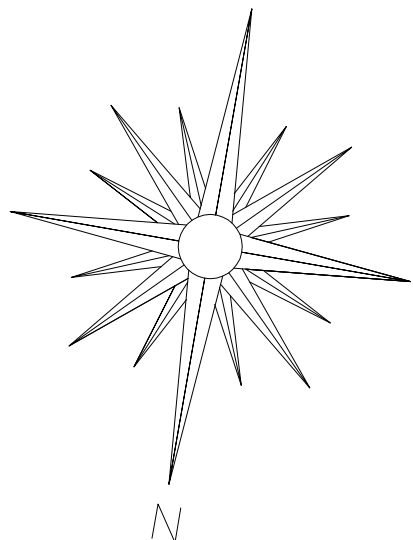



3	VANO	S.L.	S.A.	PROF. 1/100 PROF. 1/20 PROF. 1/20	PROF. 1/100 PROF. 1/20 PROF. 1/20	PROF. 1/100 PROF. 1/20 PROF. 1/20	PROF. 1/100 PROF. 1/20 PROF. 1/20
	Scoperto/Interno	mq 8238	/	mq 8230	mq 8232	mq 8230	mq 8232
	Cucina	mq 13106	/	mq 13102	mq 13104	mq 13102	mq 13104
	Dormitorio	mq 23493	/	/	/	/	/
	Bagno	mq 2103	/	mq 180	mq 188	mq 186	mq 188
	Anti Bagno	mq 284	/	/	/	/	/
	Bagno	mq 128	/	/	/	/	/
	Vano scala	/	mq 3306	/	/	/	/
	Bagno	mq 517	/	mq 180	mq 188	mq 186	mq 188
	Letto 1	mq 1406	/	mq 126	mq 134	mq 132	mq 134
	Letto 2	mq 1406	/	mq 126	mq 134	mq 132	mq 134
	Letto 3	mq 1026	/	mq 128	mq 136	mq 134	mq 136
	Garage/Box	mq 3205	/	/	/	/	/
	Portico	mq 124	/	/	/	/	/
	Bagno	mq 414	/	/	/	/	/
	Bagno	mq 1123	mq 3306	/	/	/	/

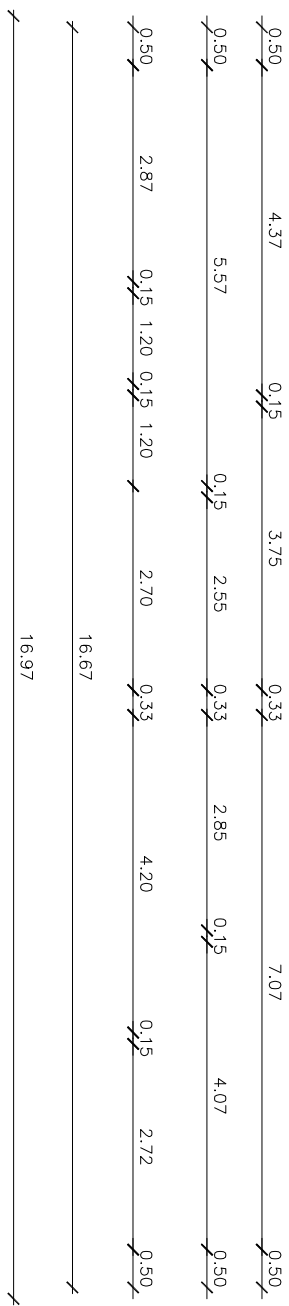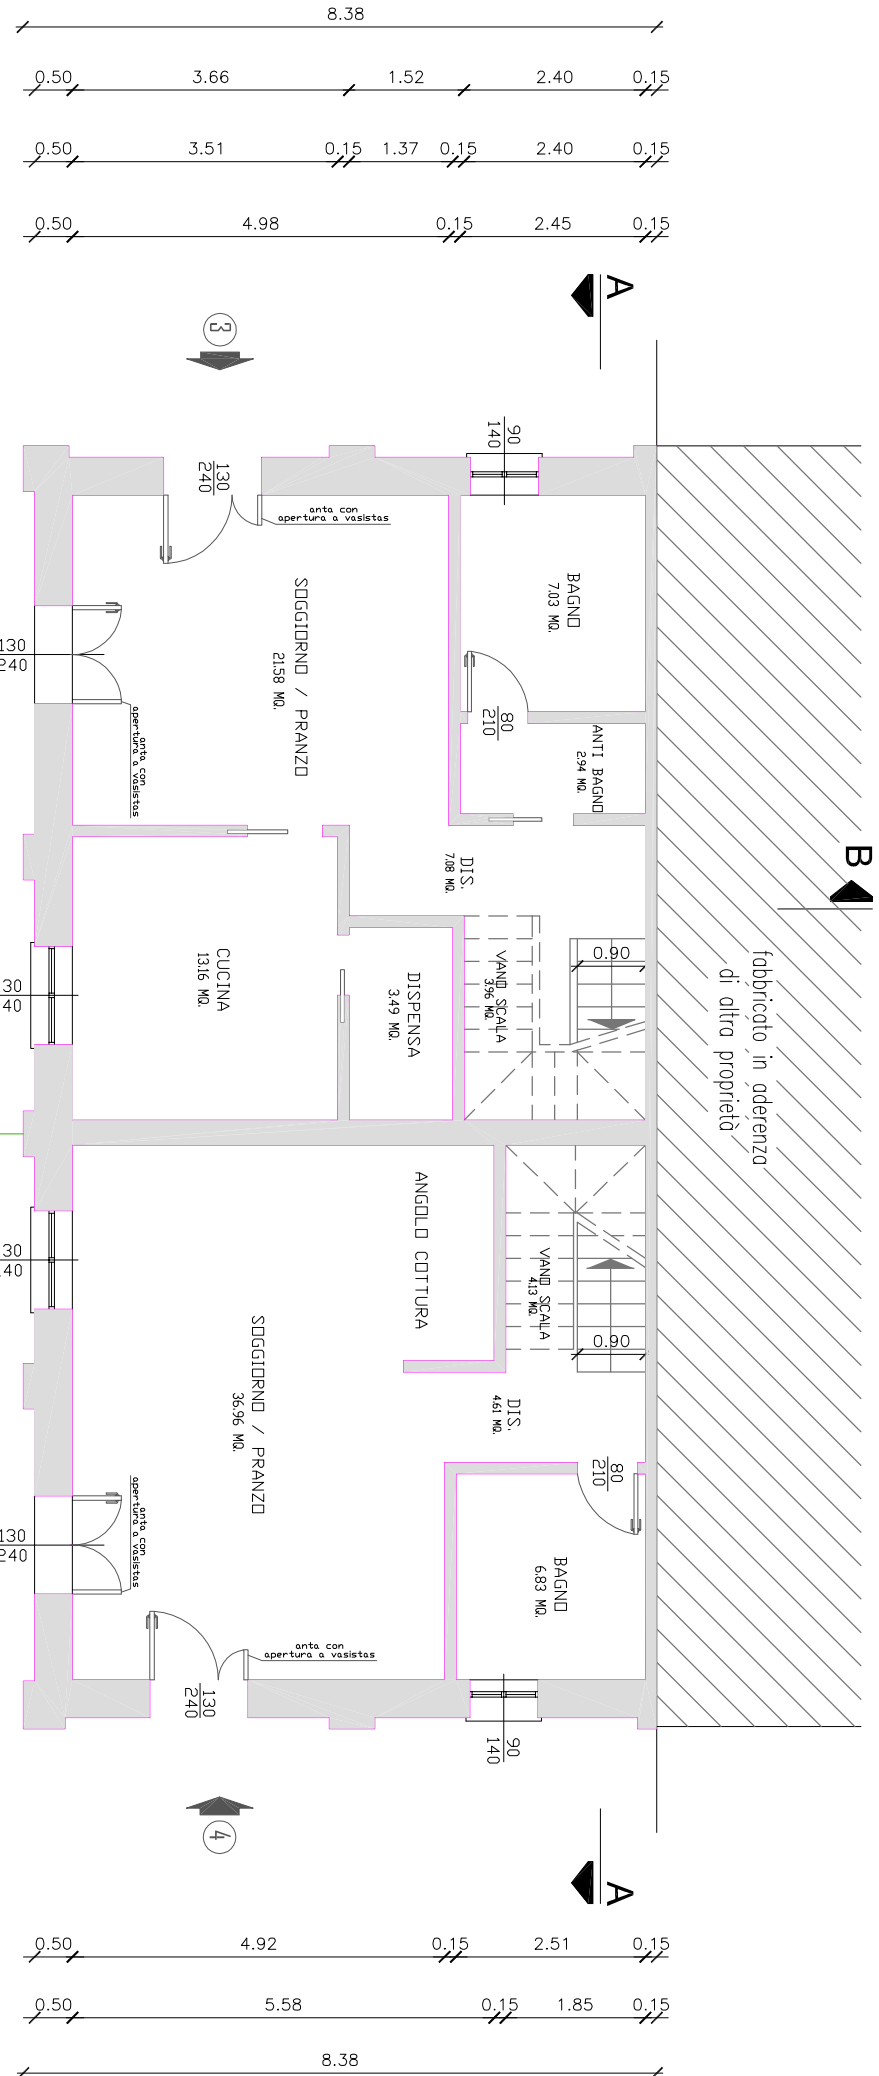


PIANTA PIANO TERRA

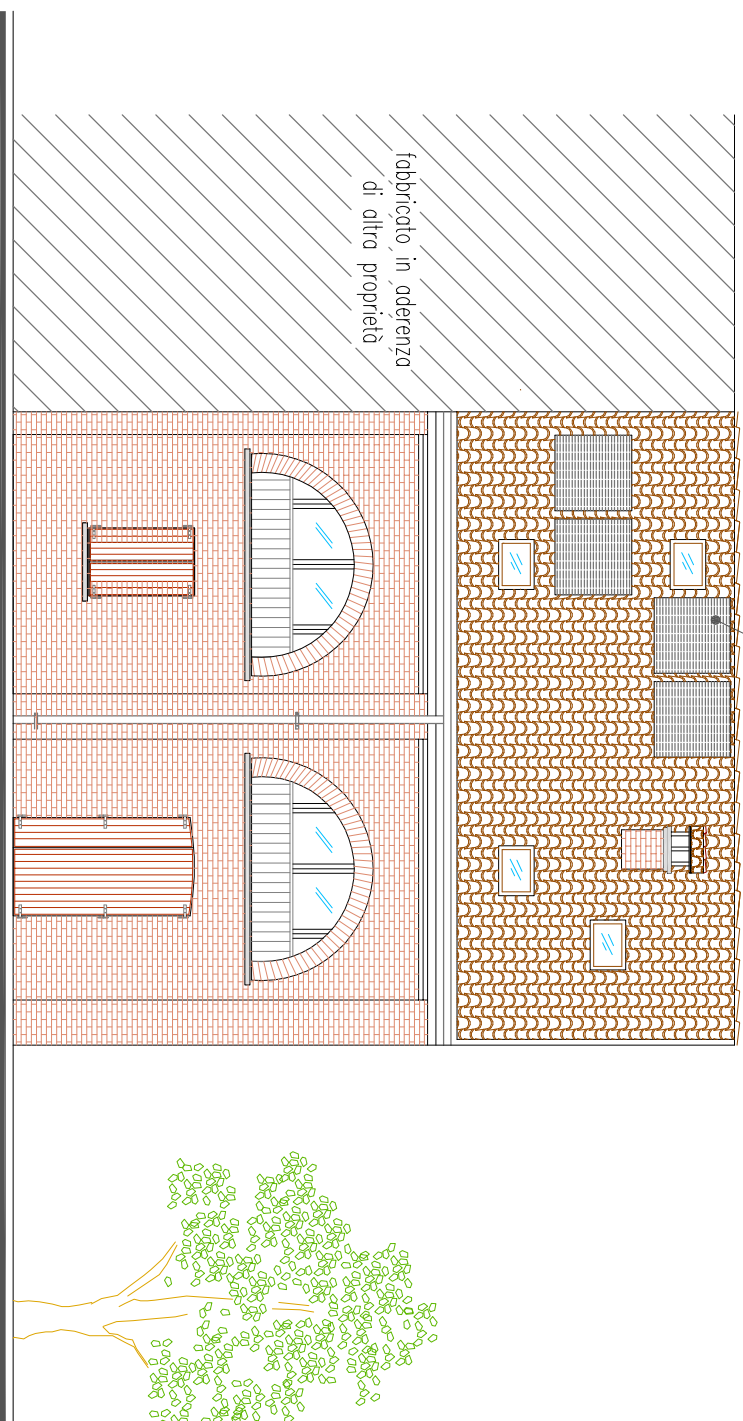


PROSPETTO SUD-OVEST

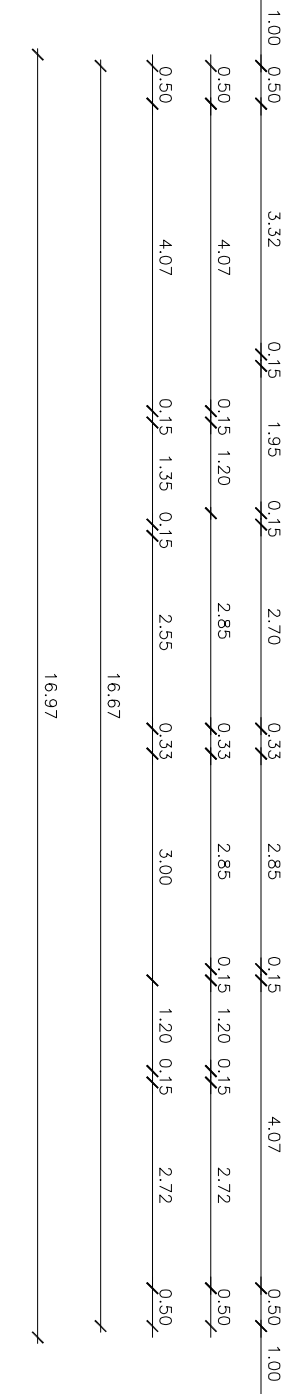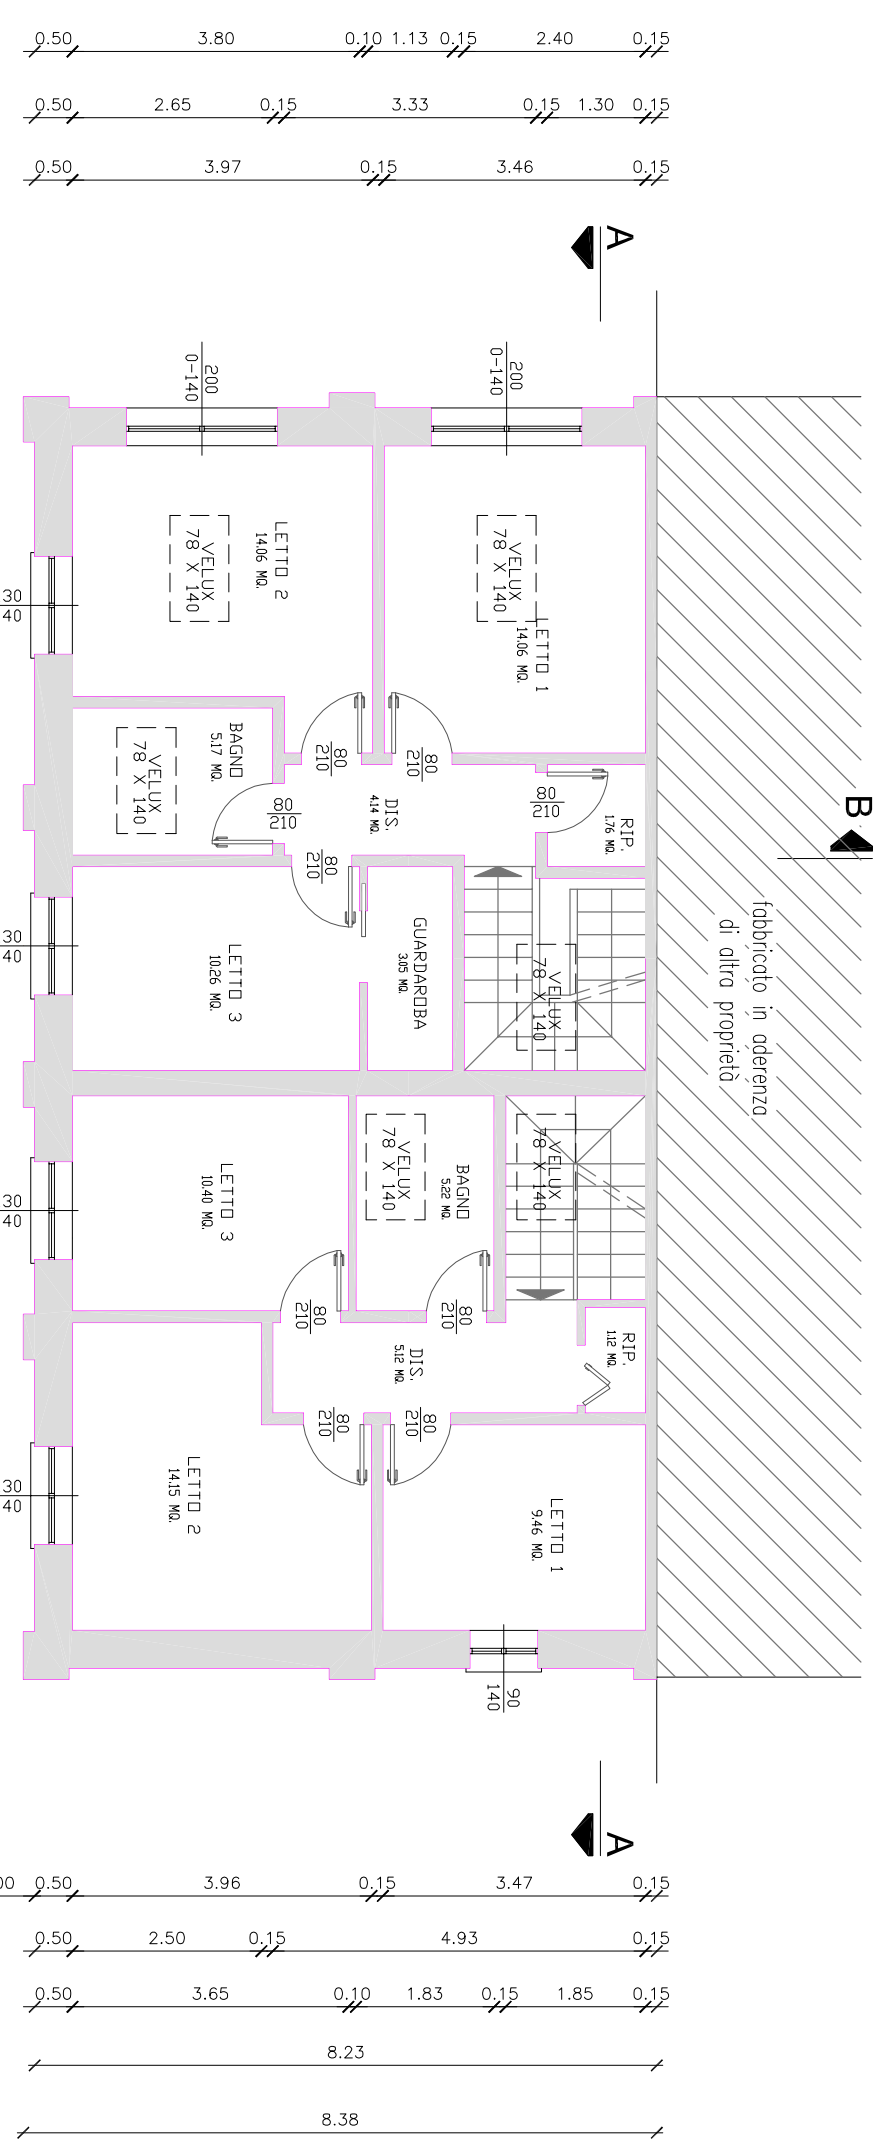


PIANTA PIANO PRIMO

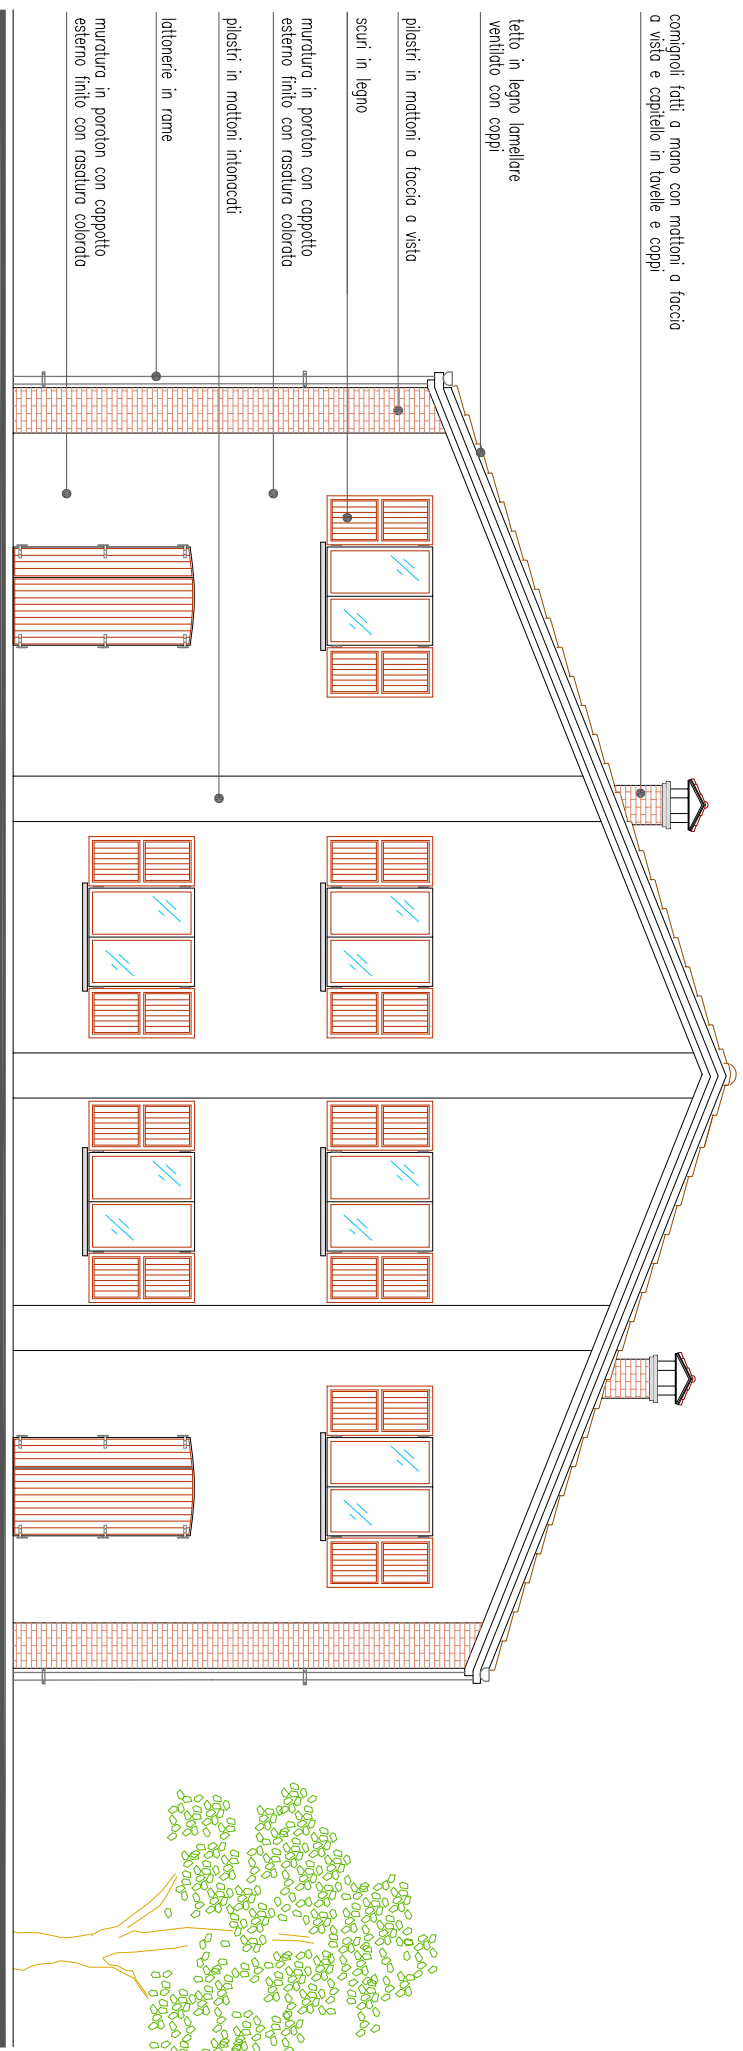


PROSPETTO SUD-EST

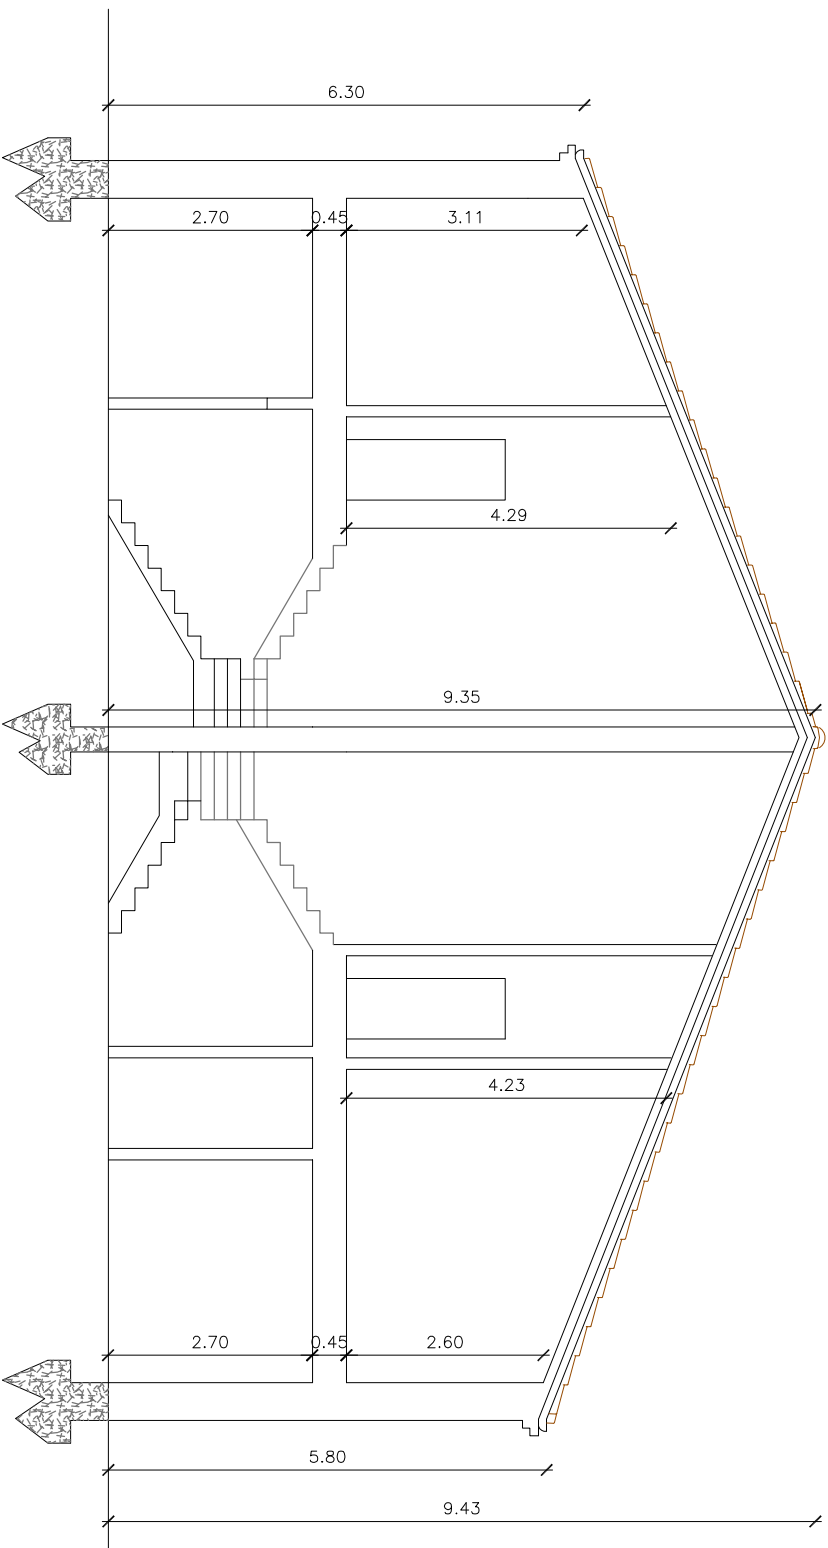


SEZIONE A-A

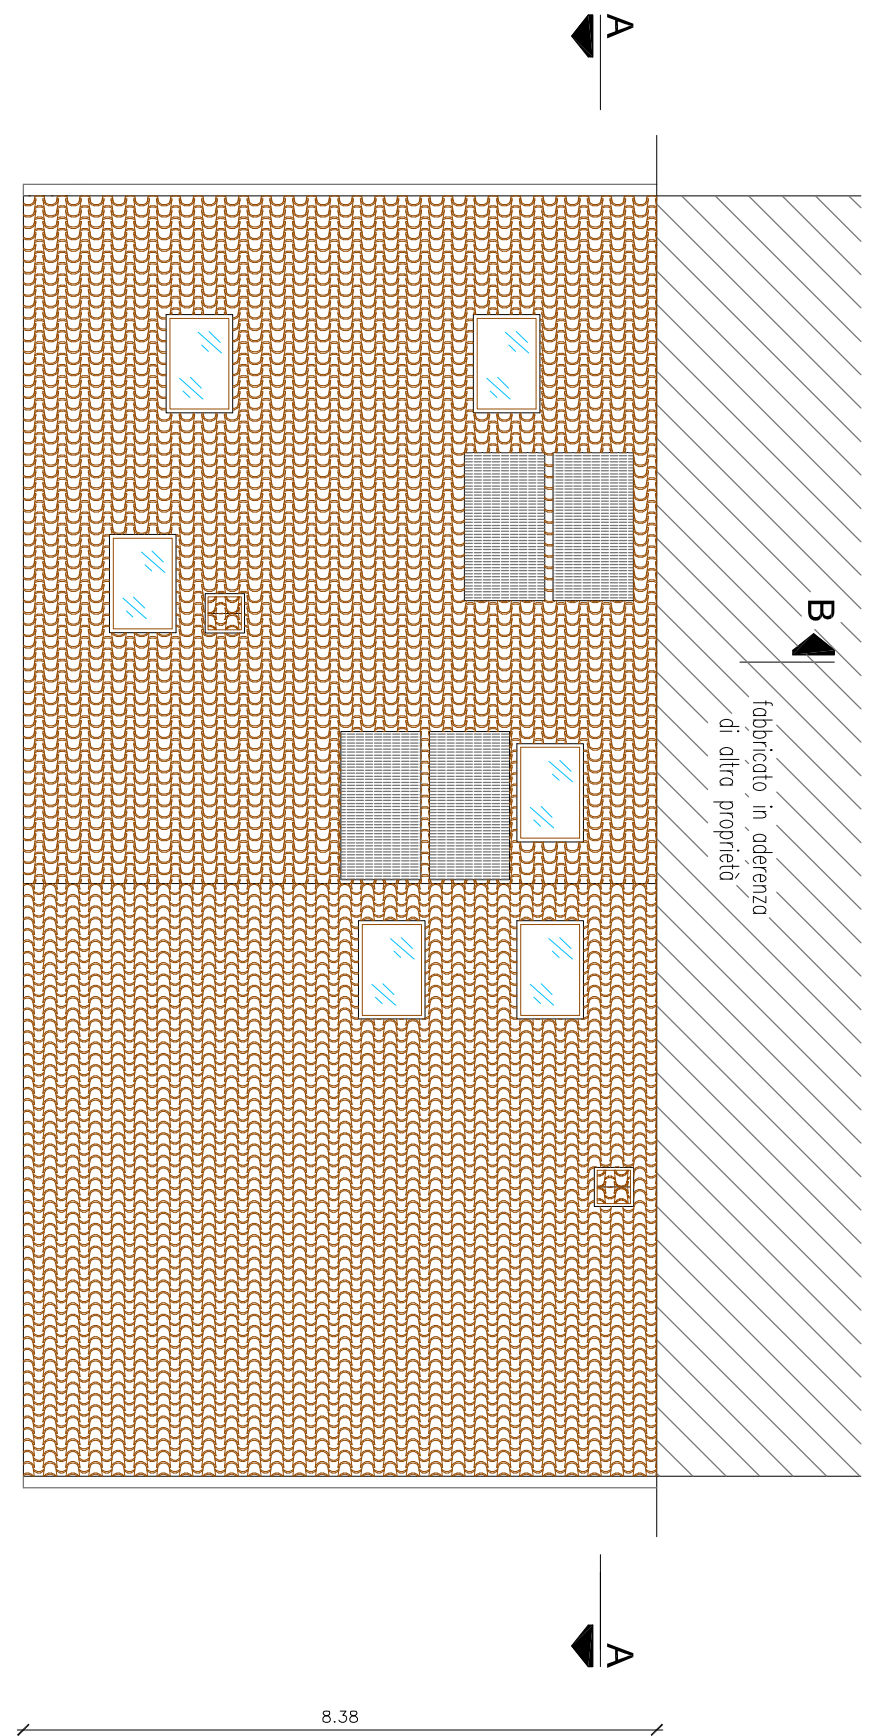

PIANTA COPERTURA

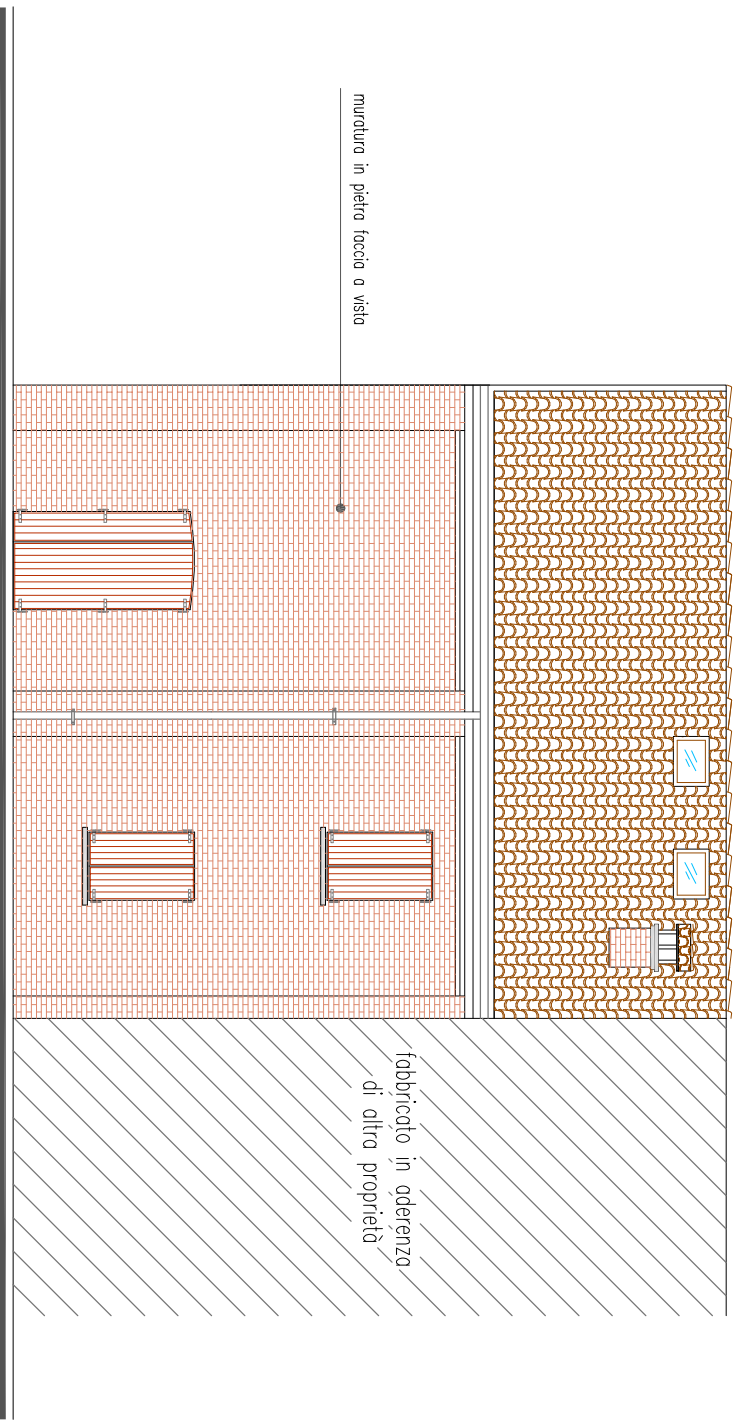

PROSPETTO NORD-EST

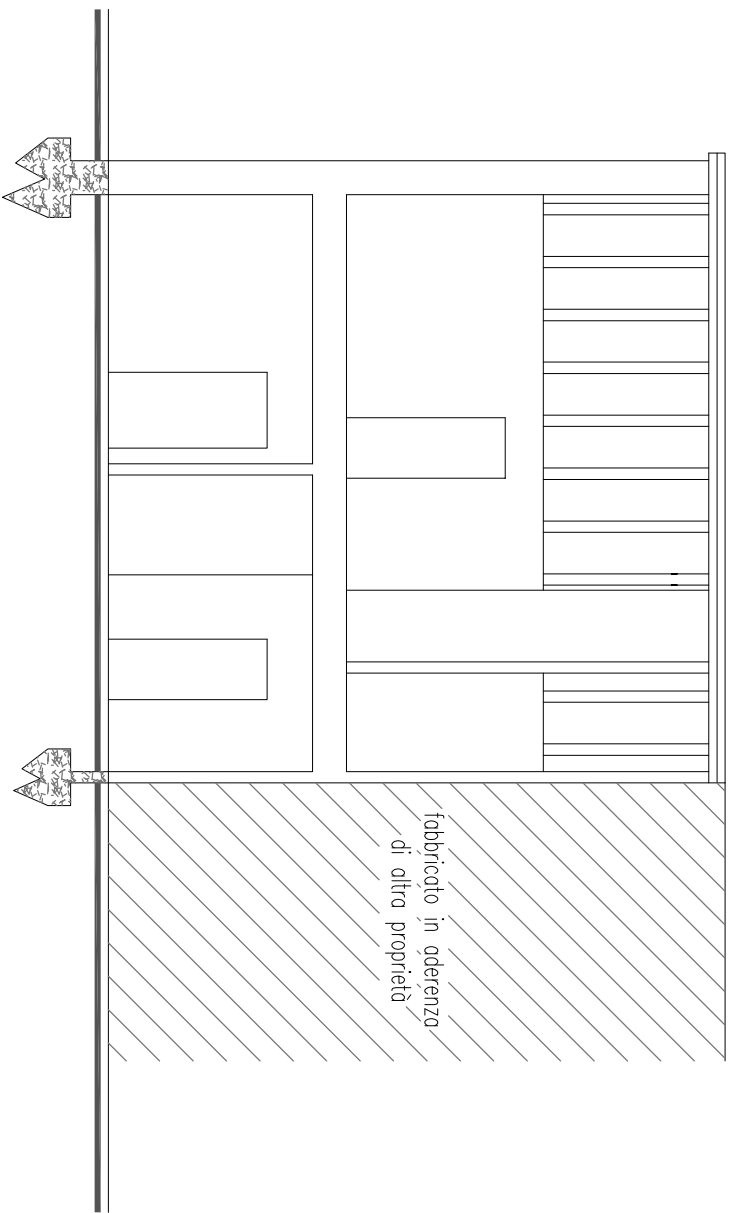

SEZIONE B-B