

# COMUNE DI FERRARA

## DESCRIZIONE DEI LAVORI

RICHIESTA DI APPROVAZIONE PIANO UTILIZZO PER LA RISTRUTTURAZIONE DI UNA PORZIONE DI FABBRICATO AD USO RICOVERO MACCHINE AGRICOLE A RICAVO DI 2 CIVILI ABITAZIONI E COSTRUZIONE DI NUOVO FABBRICATO DI TIPO BIFAMILIARE AD USO RESIDENZIALE, SU LOTTO DI TERRENO SITO IN VIA RICCIARELLI 217, LOCALITA' AGUSCELLO, PROVINCIA DI FERRARA

SPAZIO RISERVATO ALL'UFFICIO TECNICO

### PROPRIETA':

Sig.re Pocaterra Fabio  
Via Zappaterra, 26  
FERRARA

### PROGETTISTA:

Geom. Mirko Manfredini  
P.ta Combattenti, 3  
FERRARA

### COLLABORATRICE:

Geom. Anna De Leo

### TAVOLA:

### OGGETTO:

**8/B**

Stato di Progetto

BARRIERE ARCHITETTONICHE LEGGE 13/89  
FABBRICATO DI NUOVA COSTRUZIONE

Prat. 288\_2012

### DATA:

27 Giugno 2012


### AGGIORNAMENTO:

21 Agosto 2012


### SCALA:

Scala 1:100


A termini di legge ci riserviamo la proprietà di questo documento con diritto di riproduzione, di consegnarlo o di renderlo comunque noto a delle concorrenti o a terzi senza nostra autorizzazione

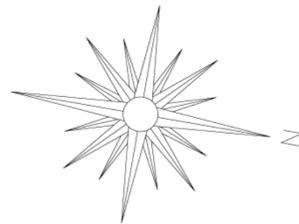

PIANTA PIANO TERRA

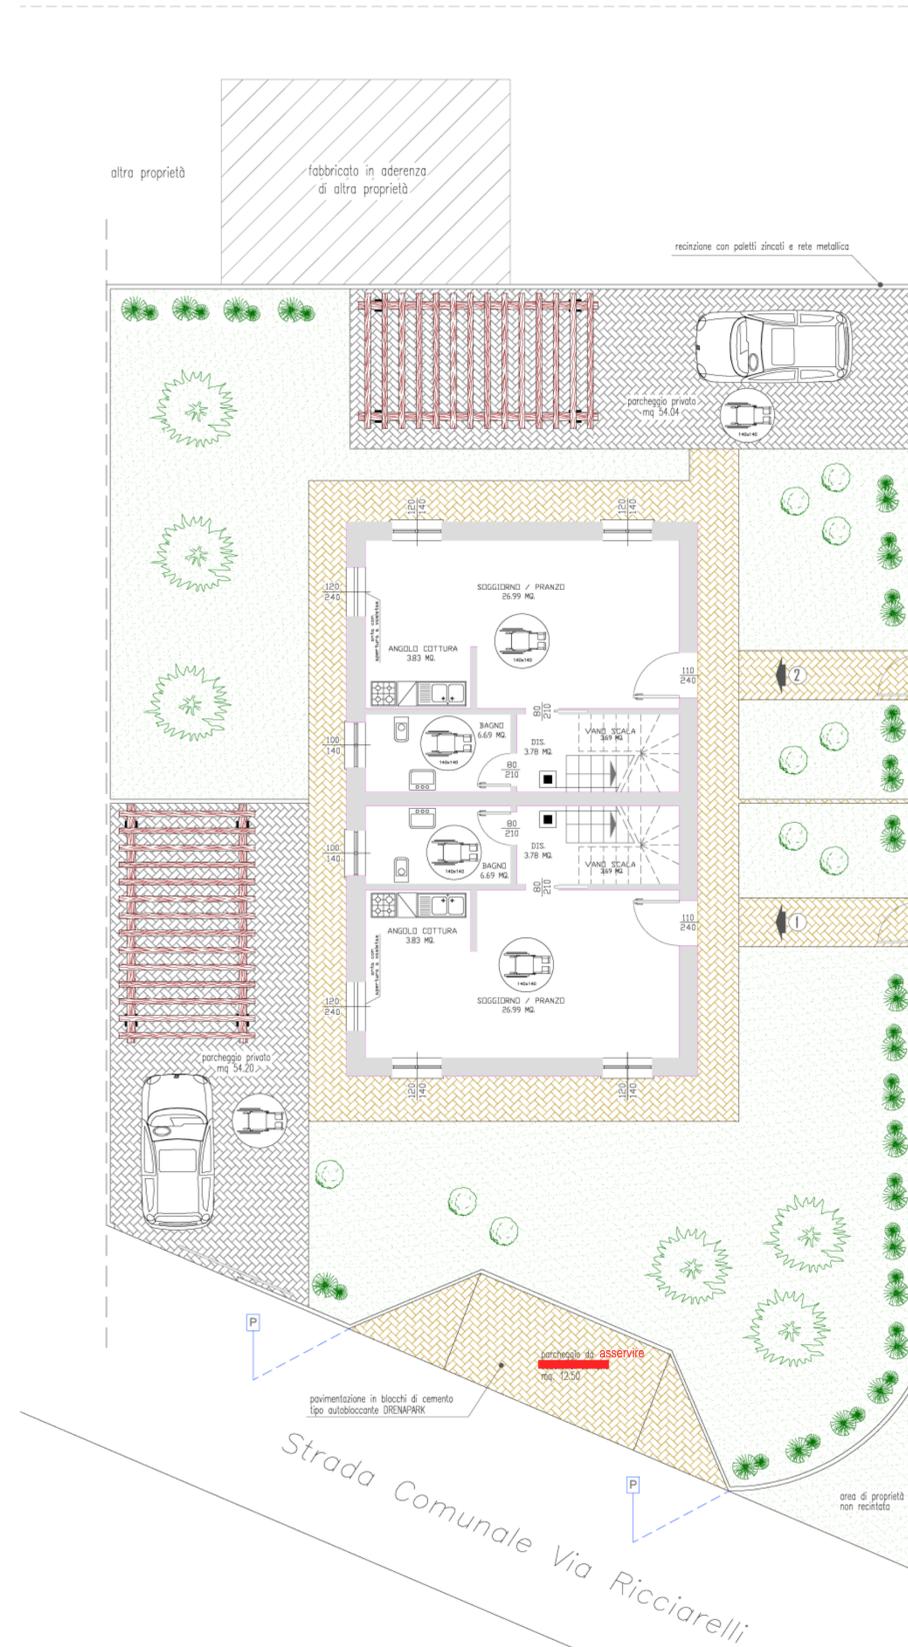

PIANTA PIANO PRIMO

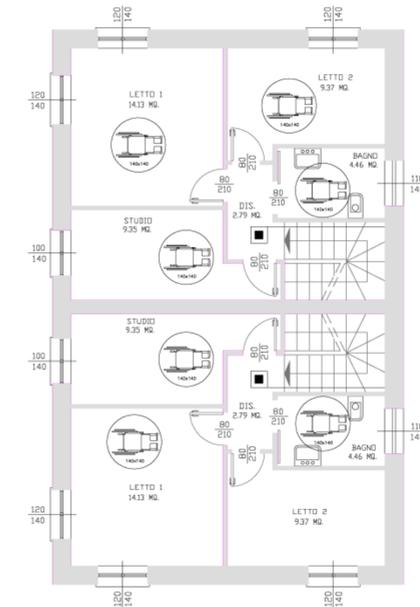

### Legenda

bagno con distanze ed altezze adeguate dei sanitari per il totale utilizzo degli stessi
pavimentazione antiscivolo
porte di larghezza superiore a 75 cm.
terminali degli impianti alle altezze consigliate
arredi fissi interni dove possibile non taglienti e privi di spigoli
scala dotata di servoscala
parapetti scale h. 100 cm. e ringhiera con stecche inattraversabili da una sfera di 10 cm.
percorsi orizzontali con possibilità di qualsiasi manovra



FABBRICATI DI ALTRA PROPRIETA'