




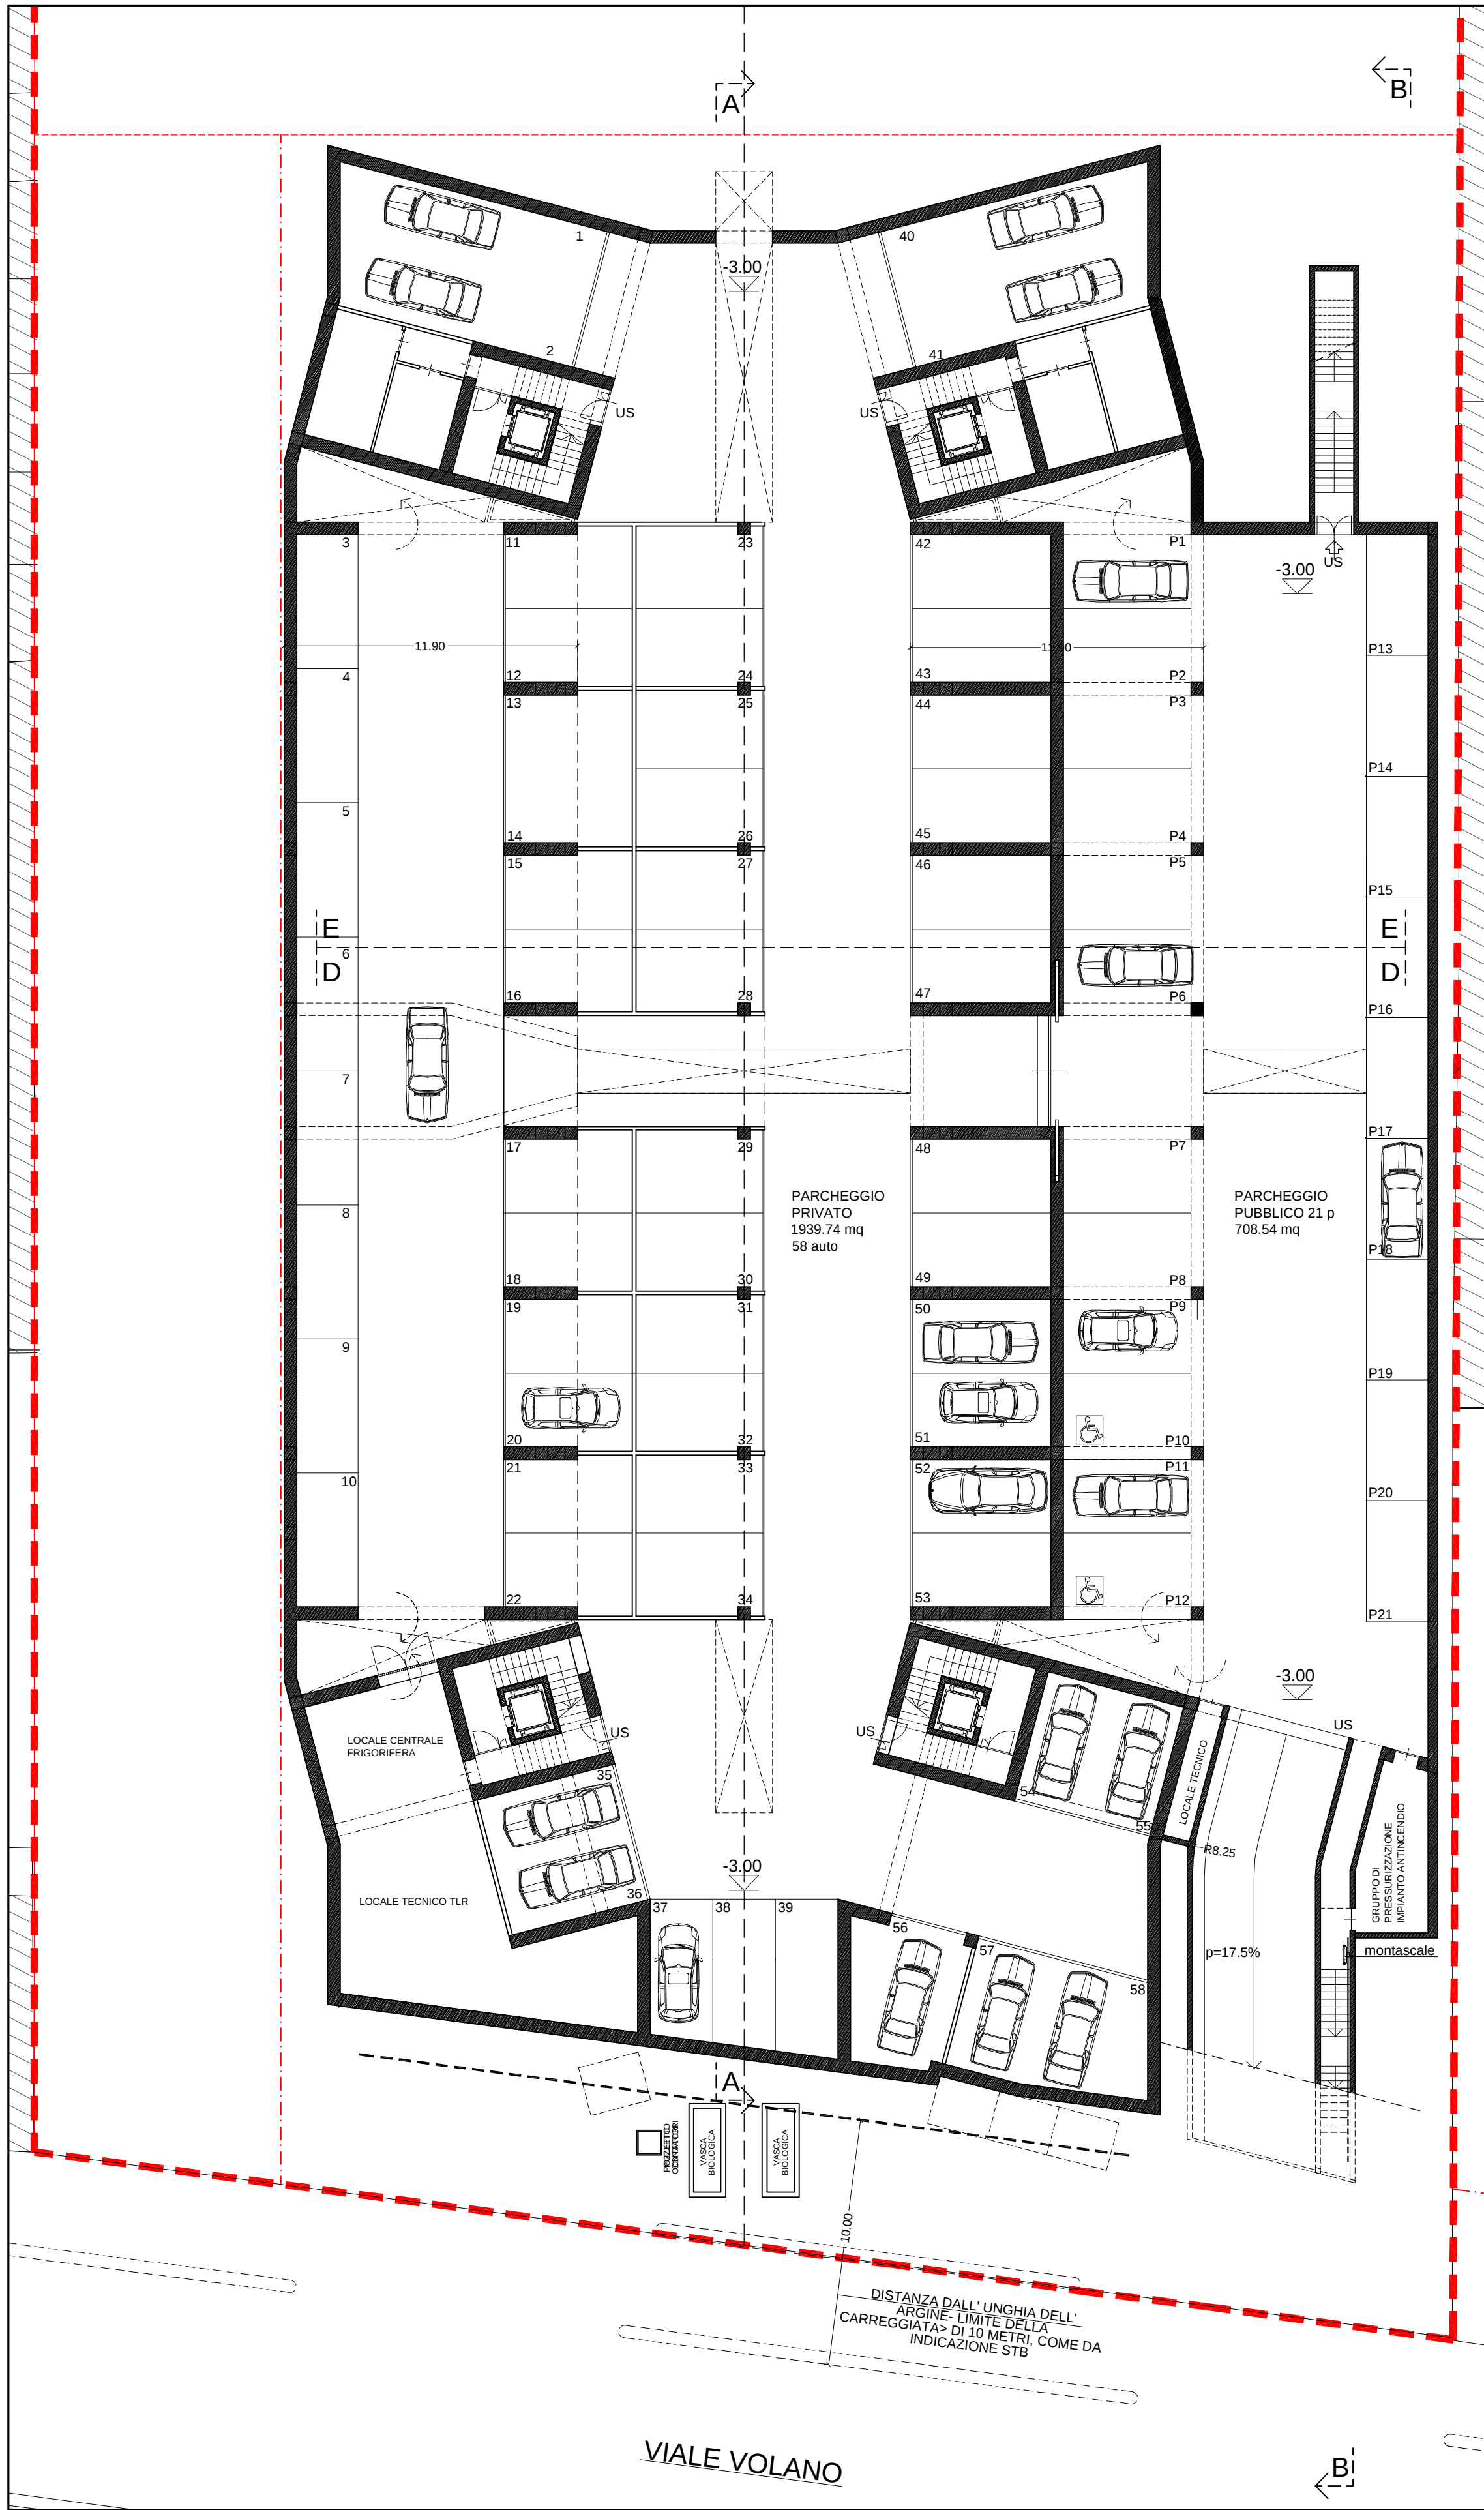


PIANTA PIANO INTERRATO 1:200

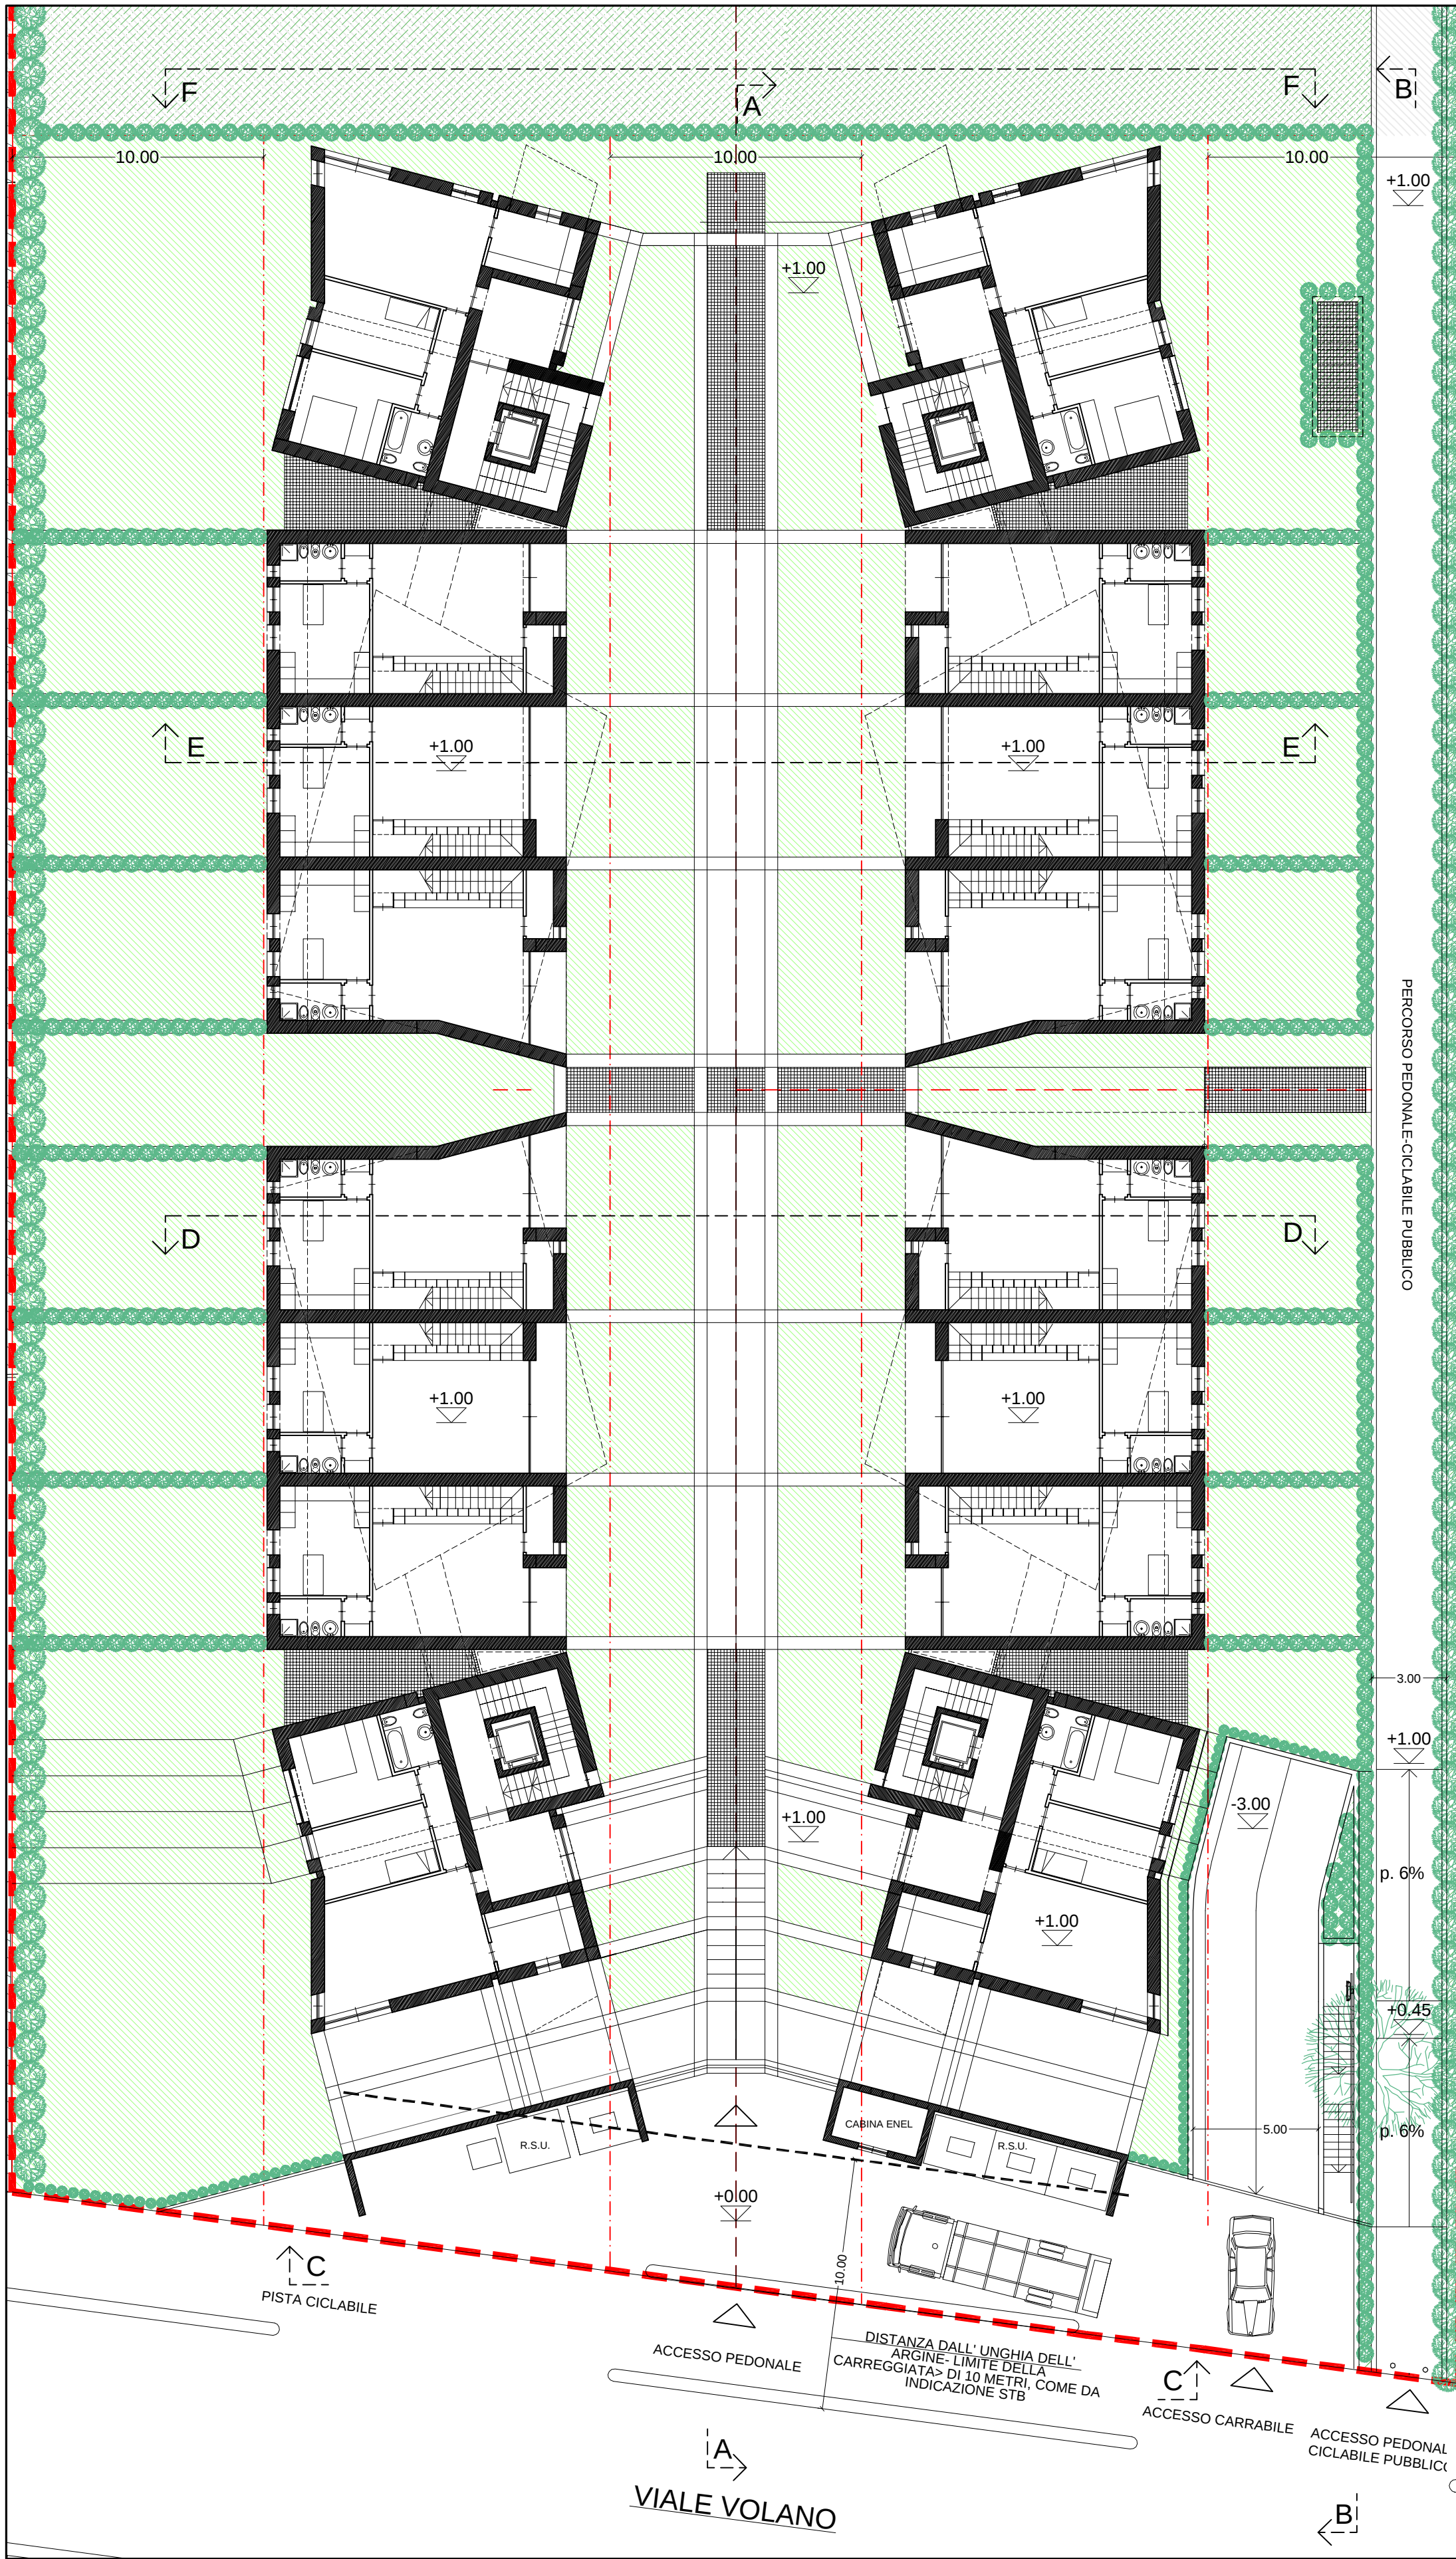


PIANTA PIANO TERRA 1:200

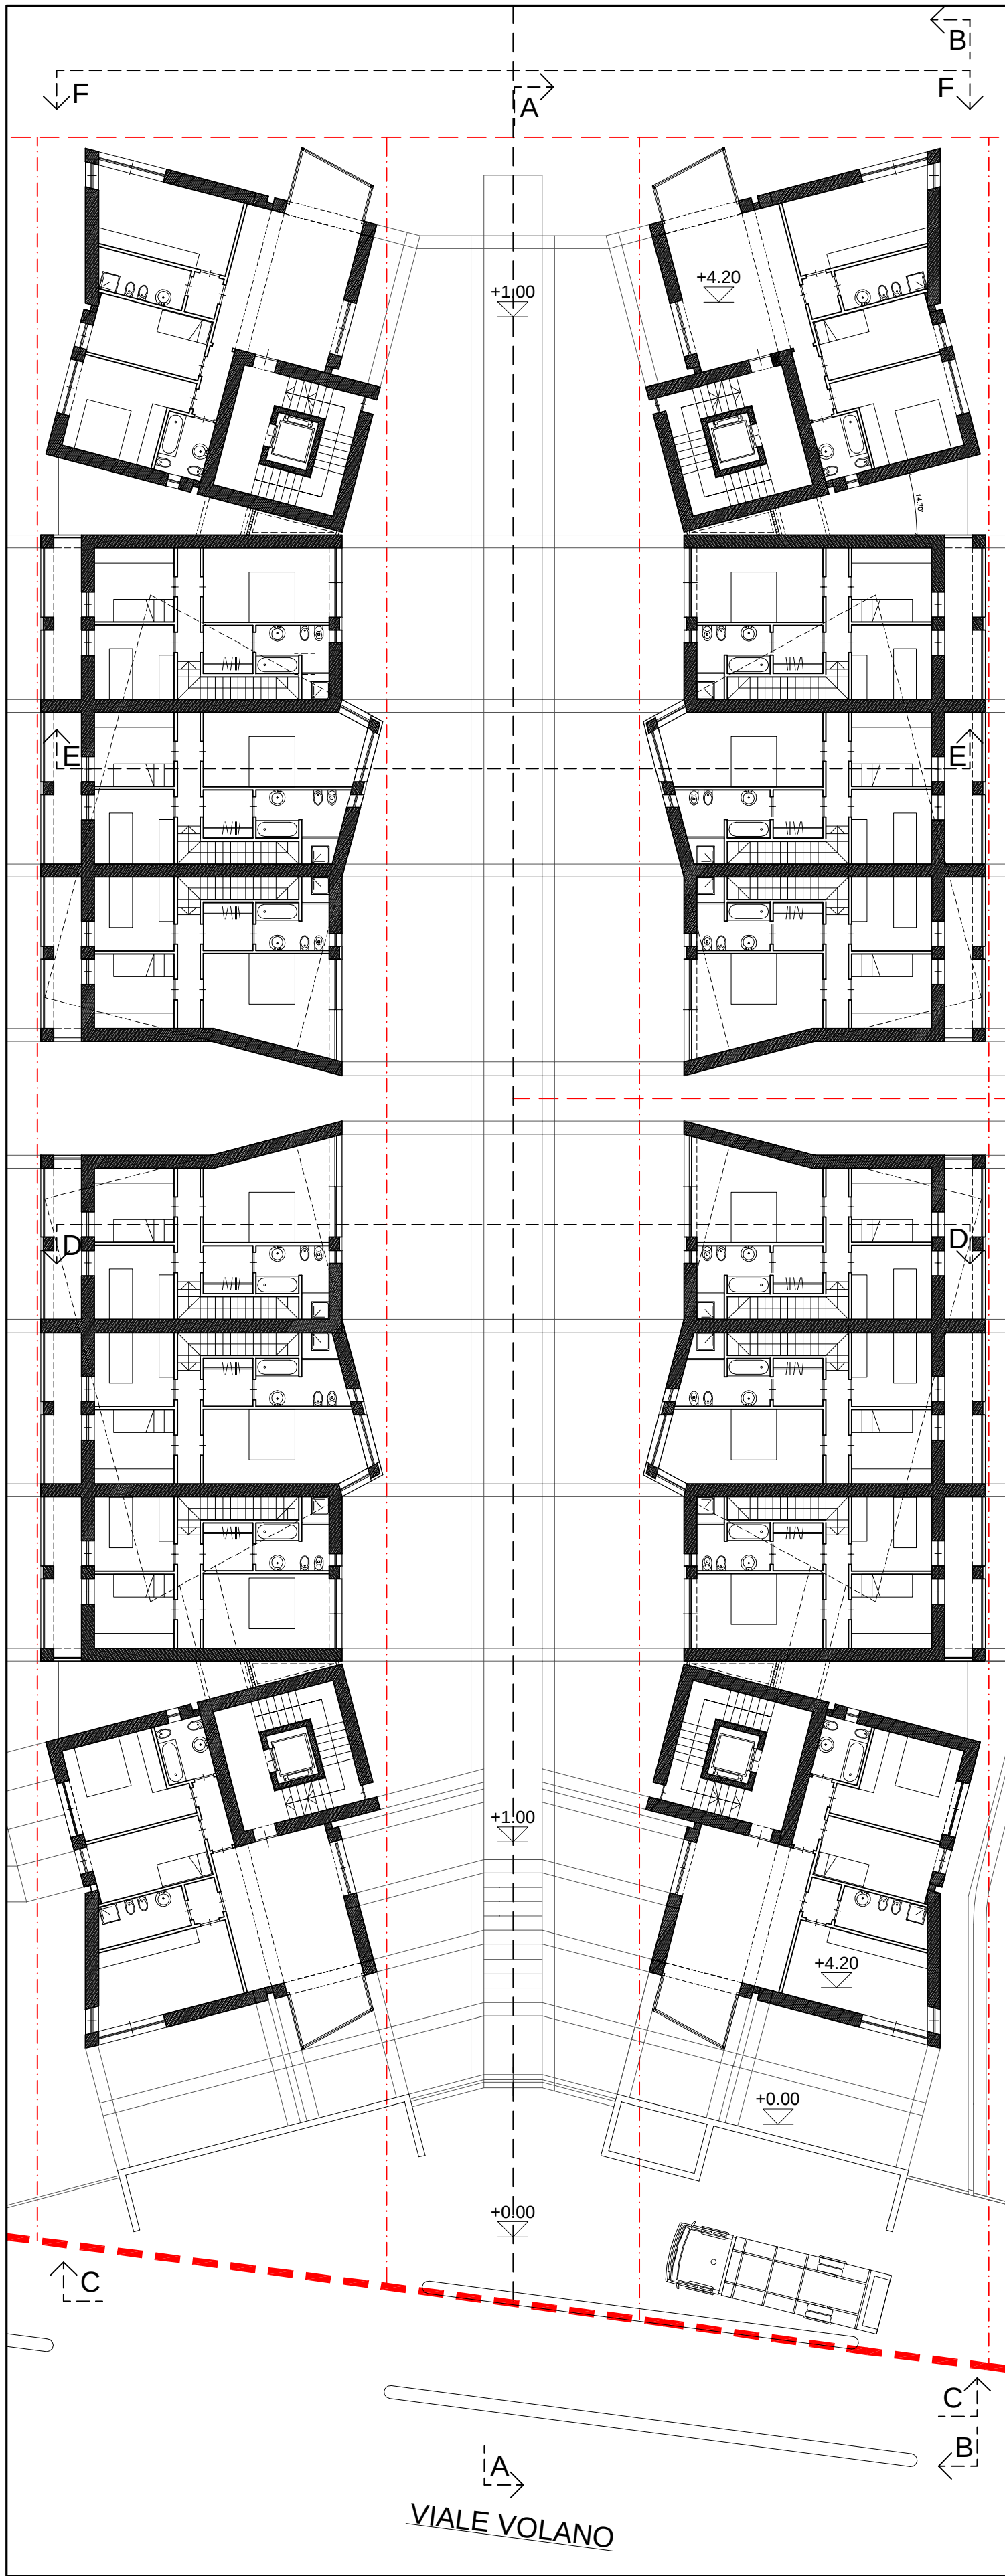


PIANTA PRIMO PIANO 1:200

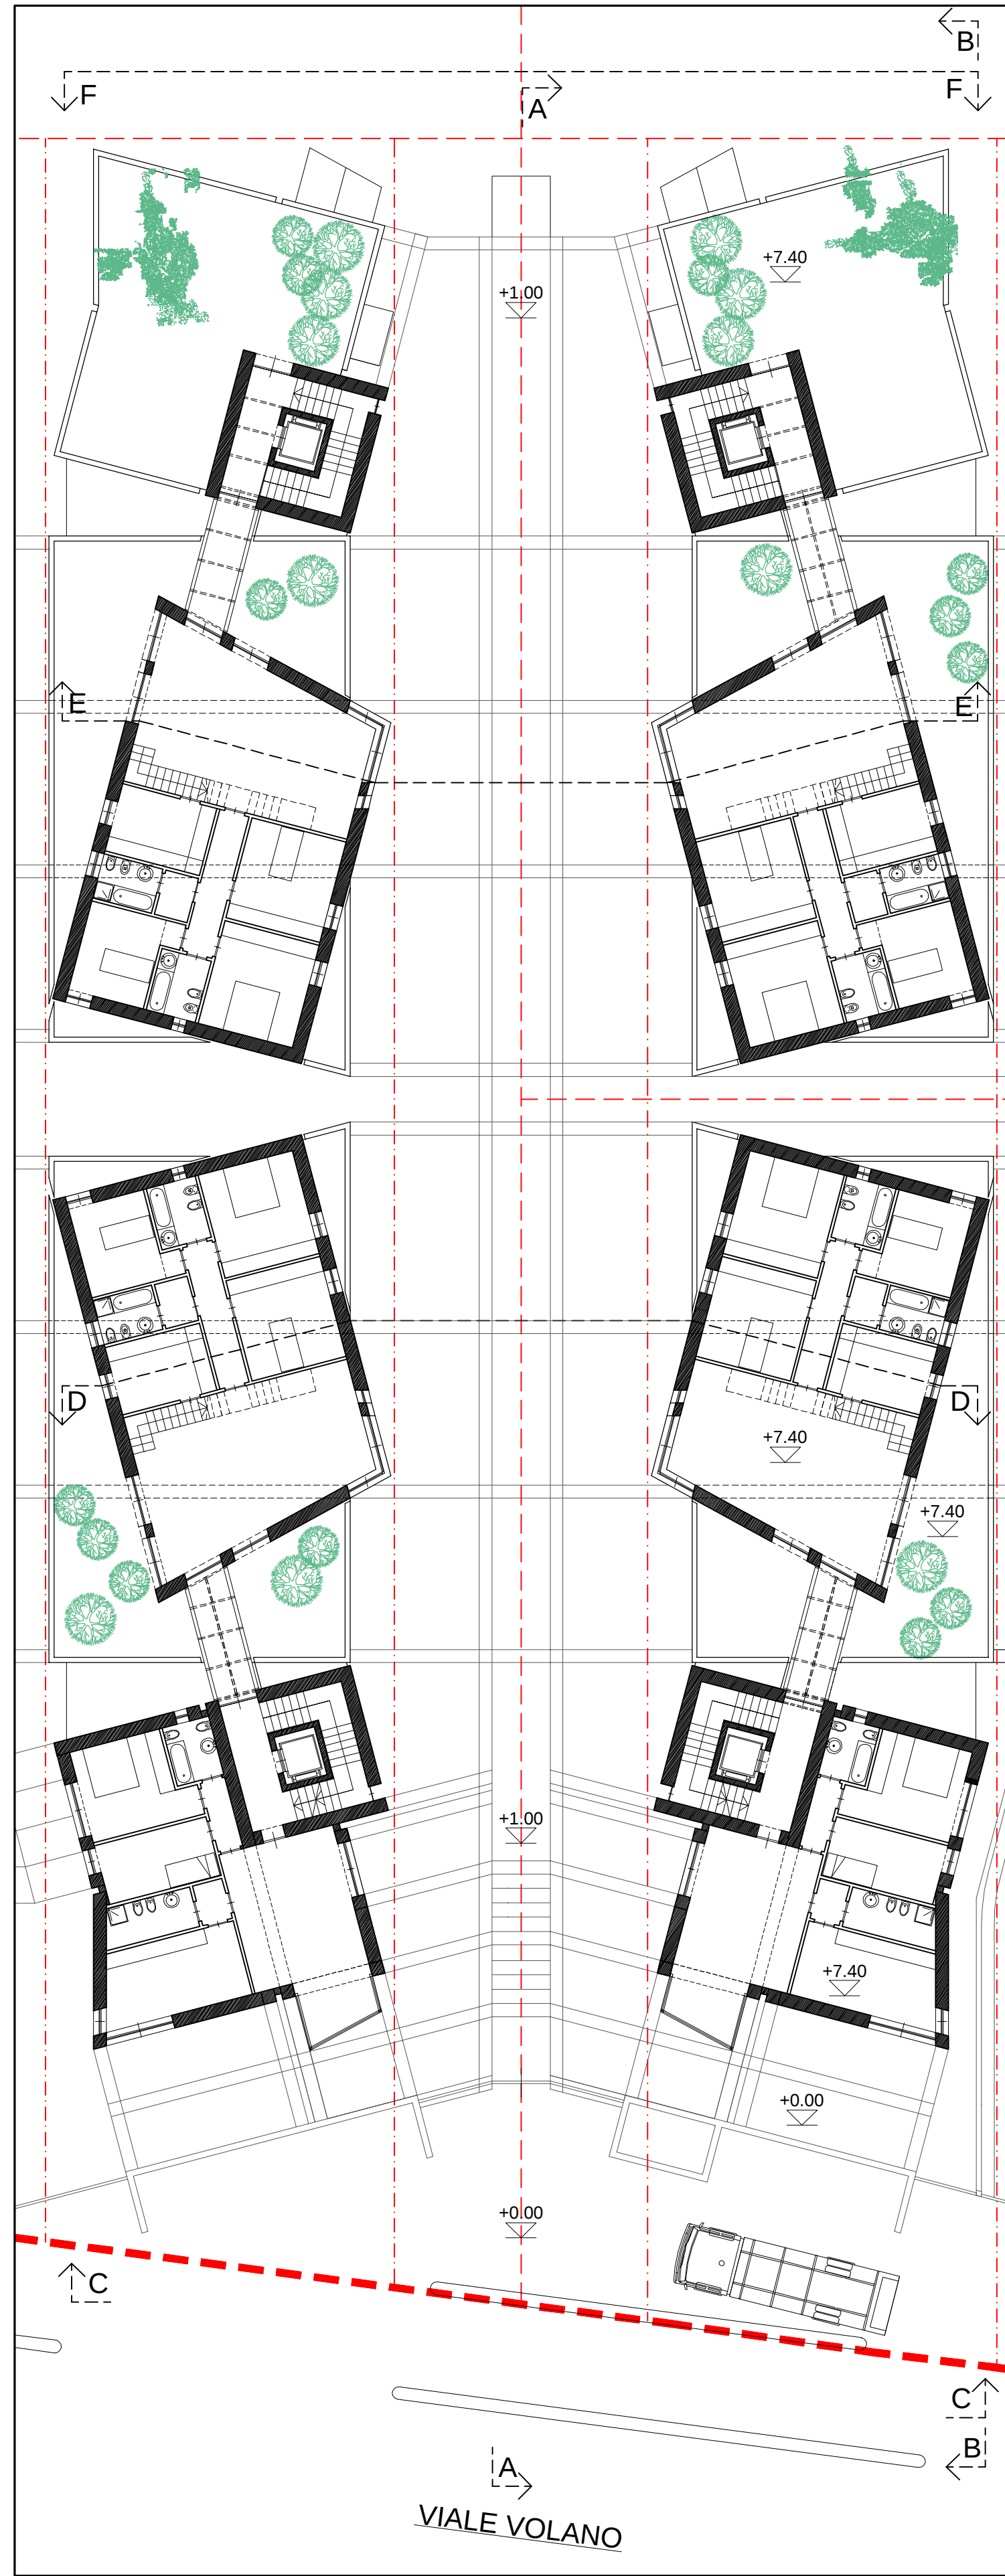


PIANTA SECONDO PIANO 1:200

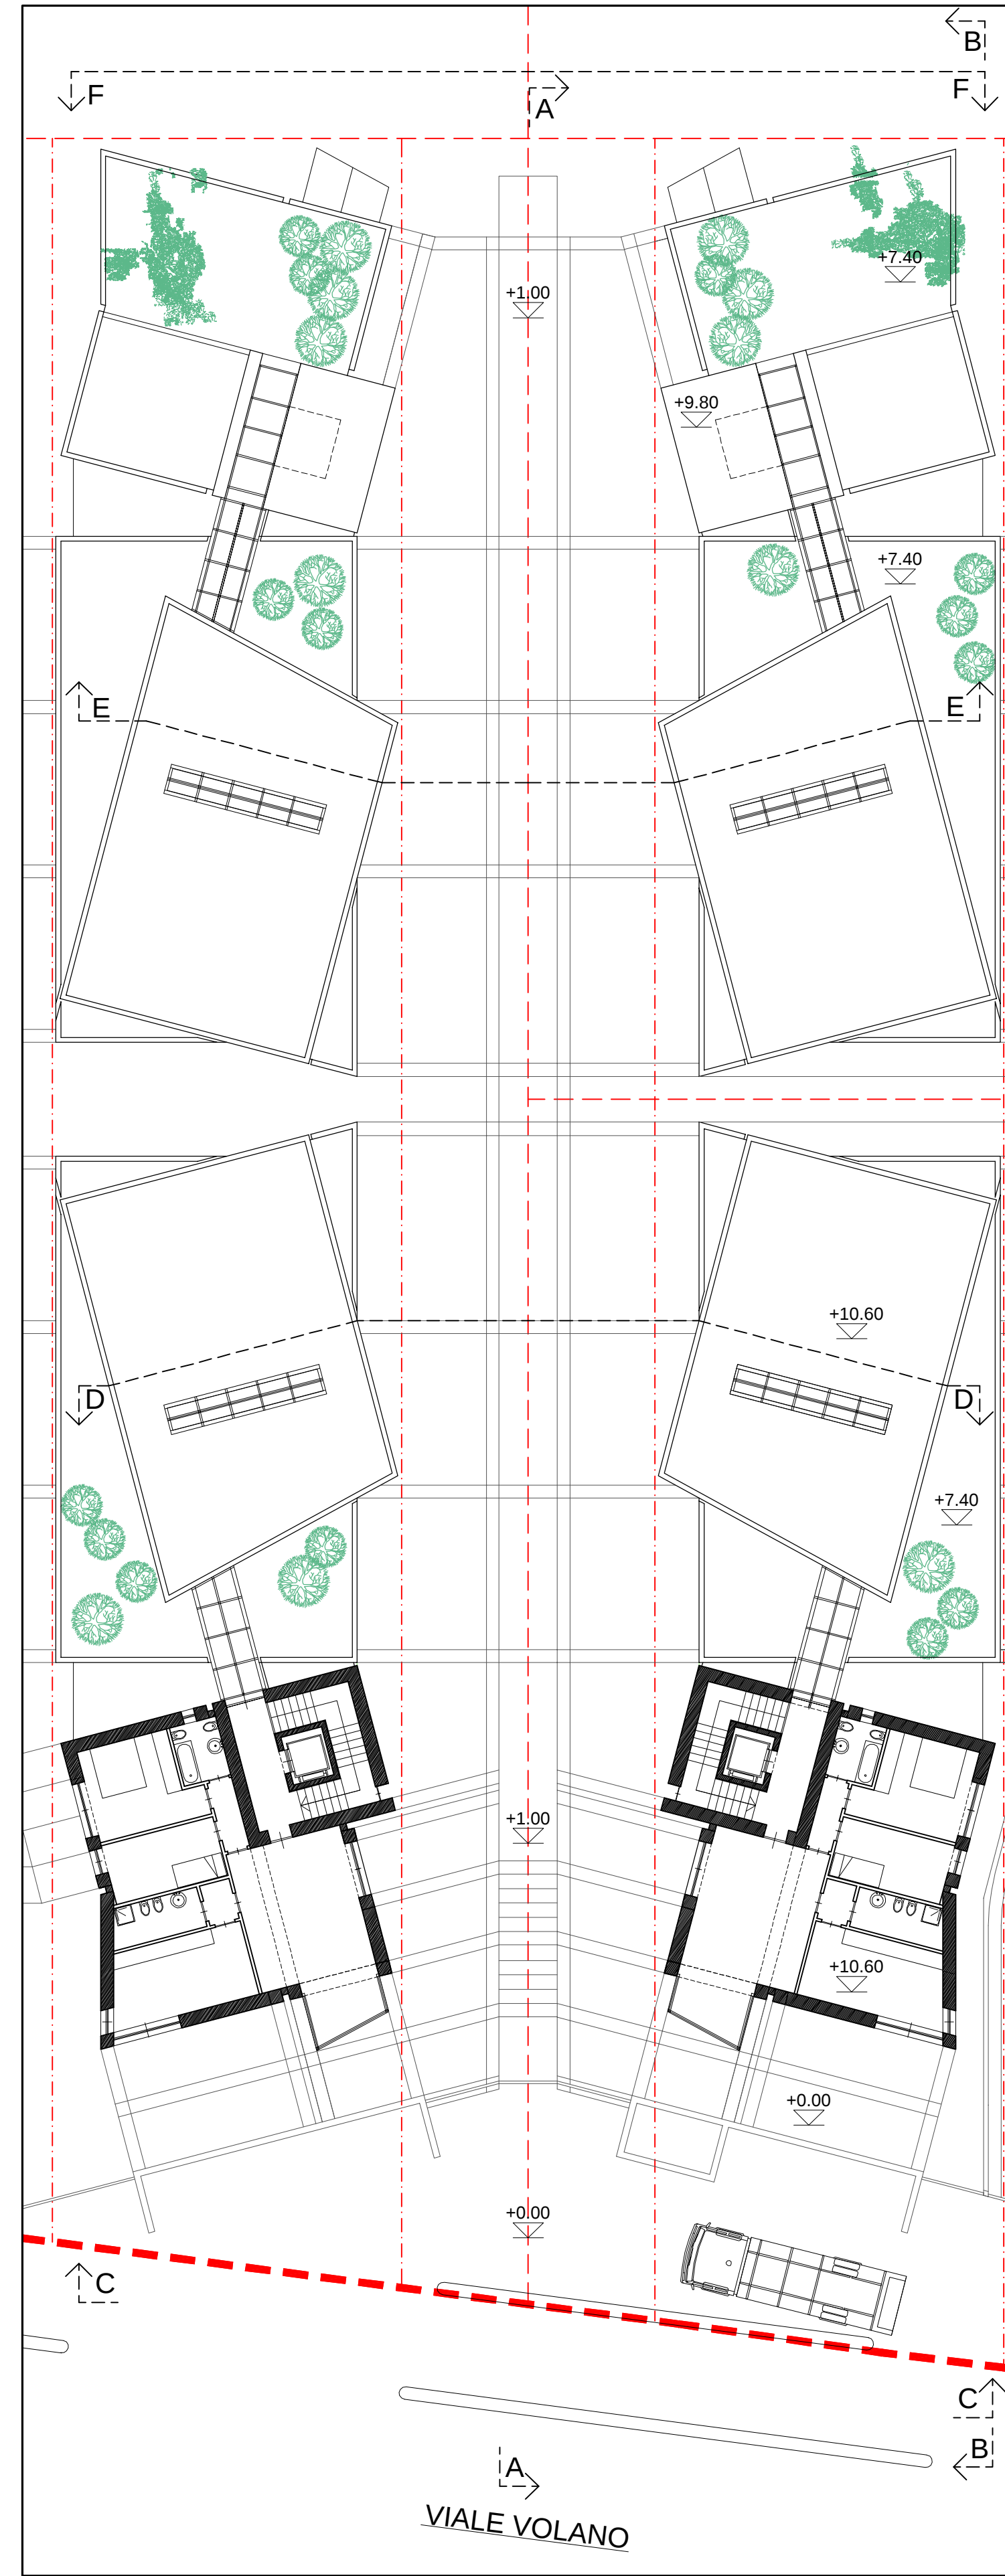


PIANTA TERZO PIANO 1:200

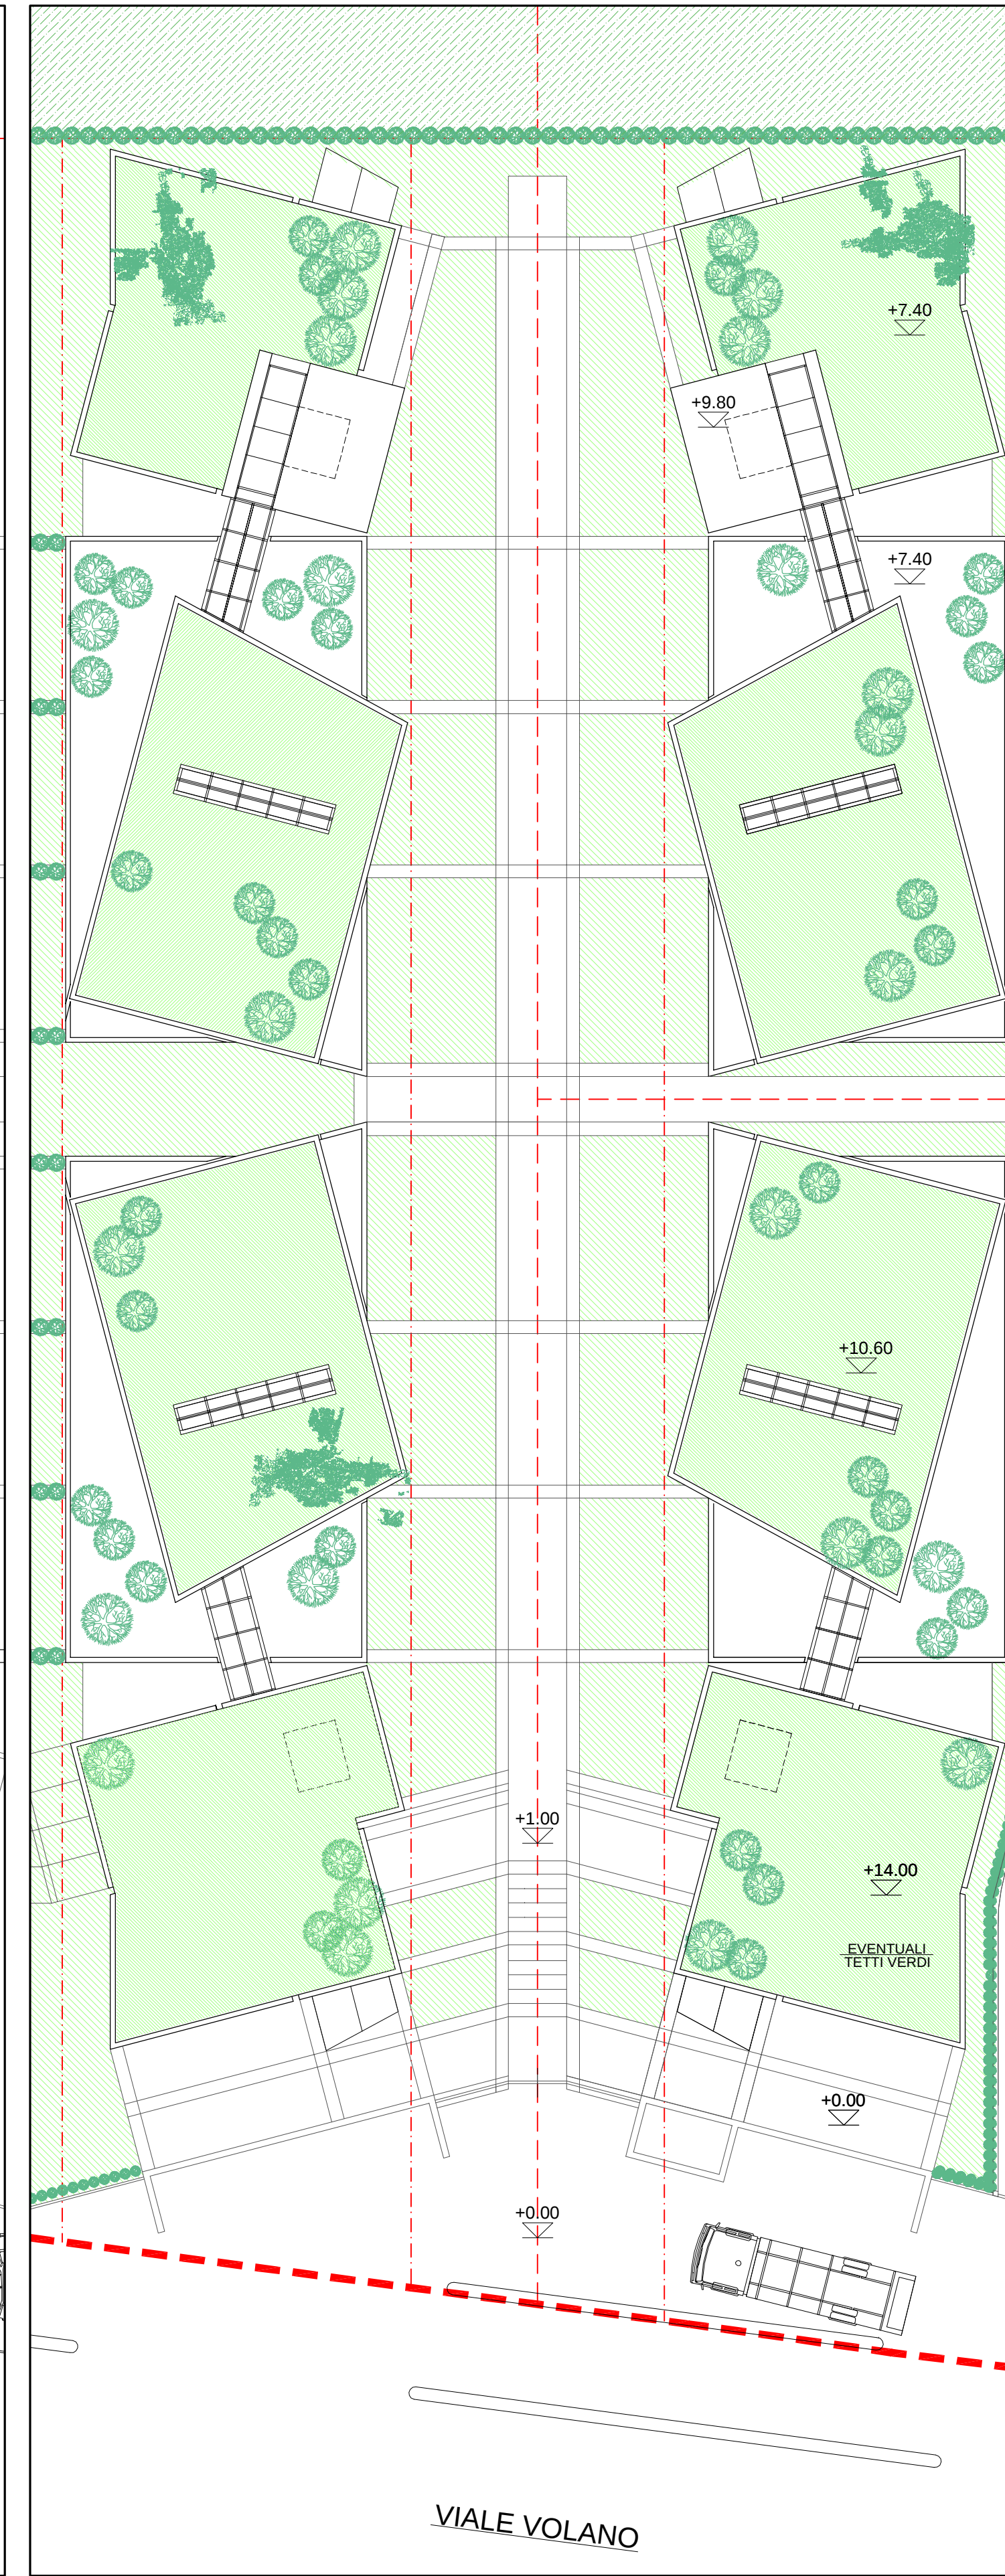


PIANTA COPERTURA 1:200

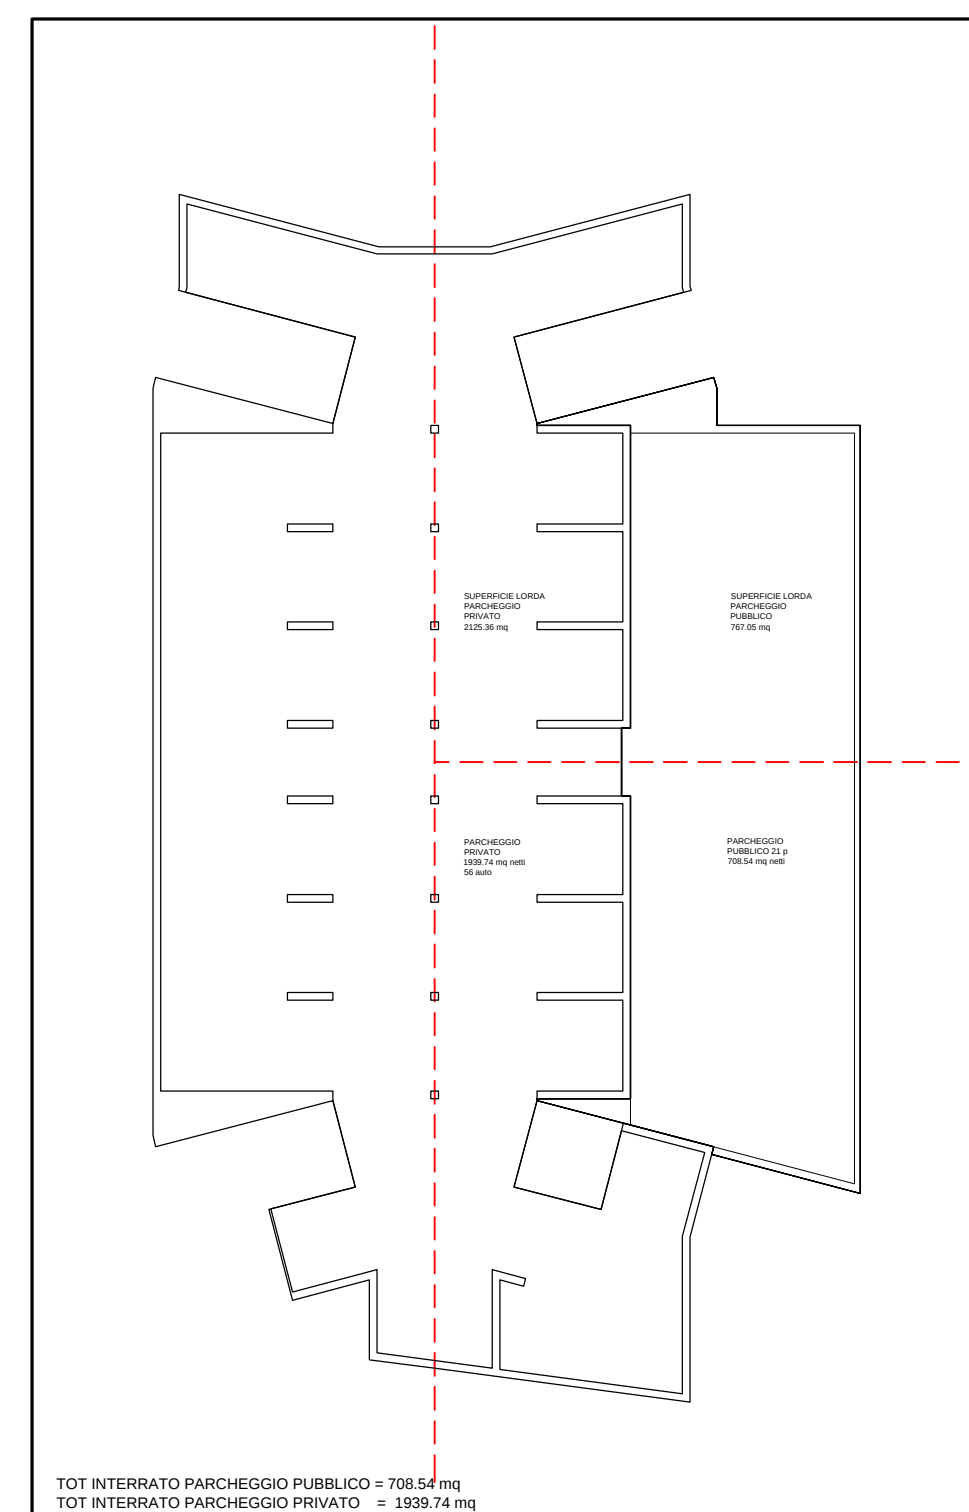


MQ INTERRATO 1:500

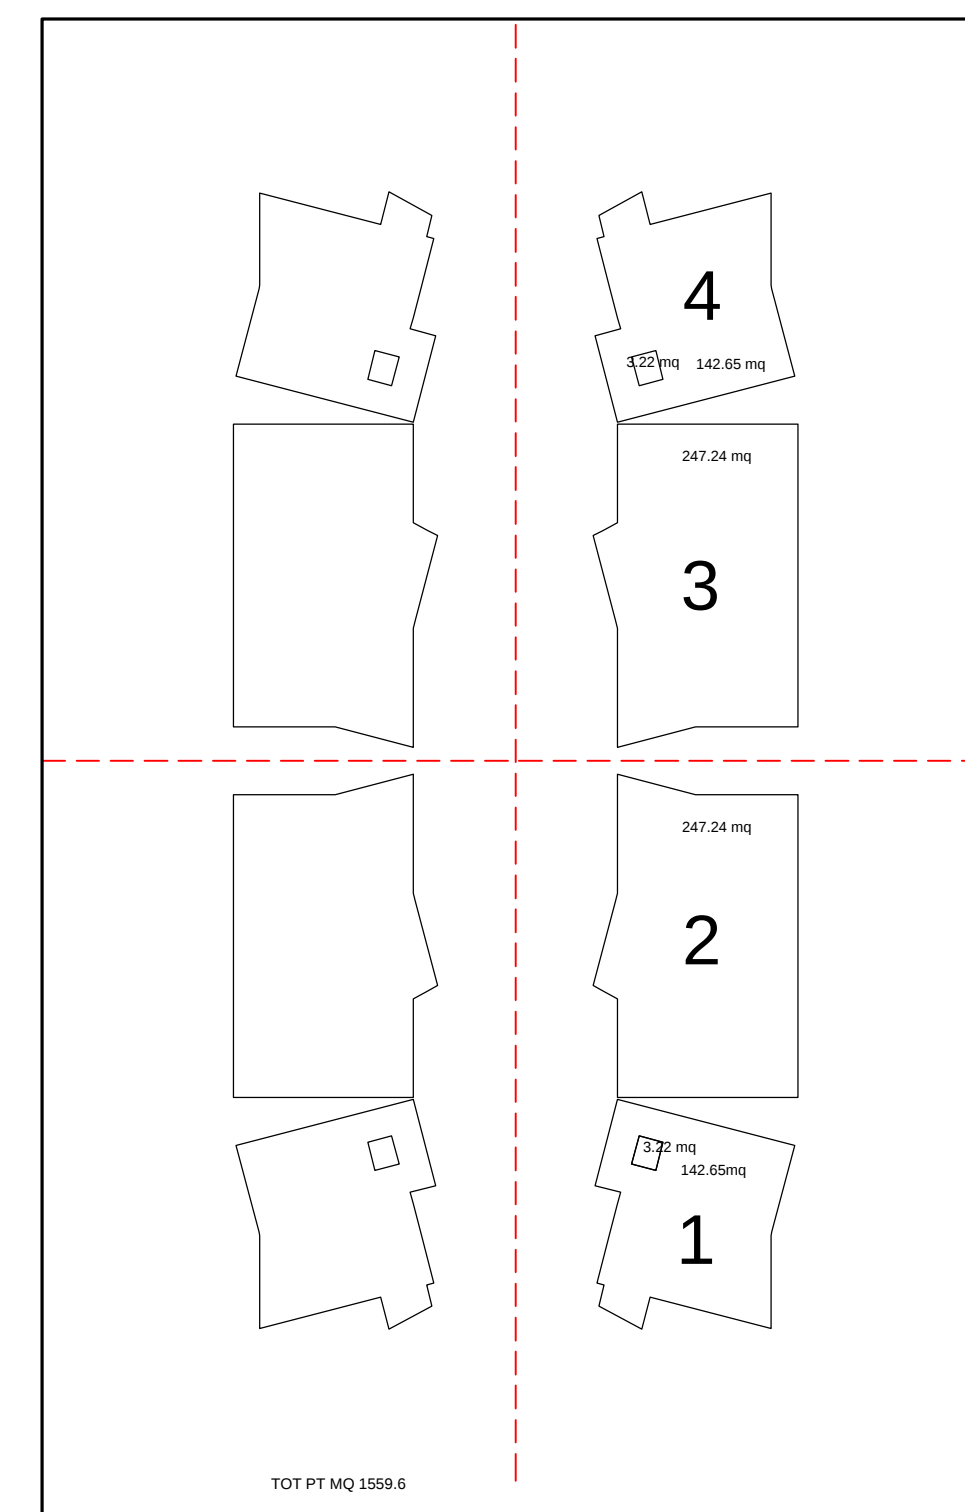


MQ LORDI PIANO TERRA 1:500

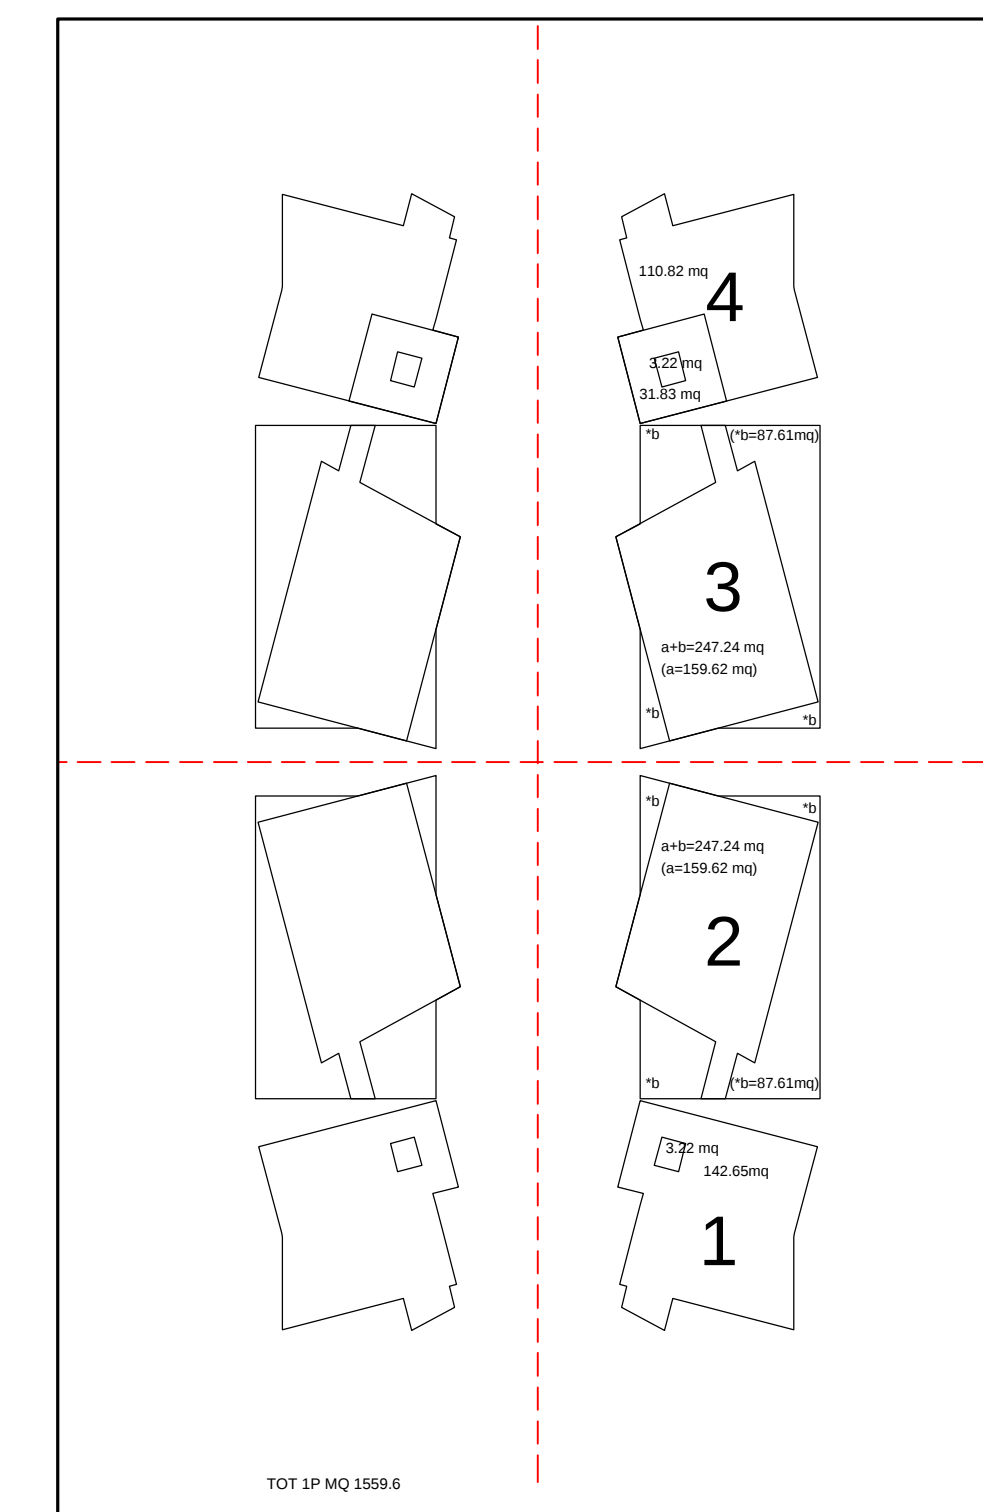

MQ LORDI PRIMO PIANO 1:500

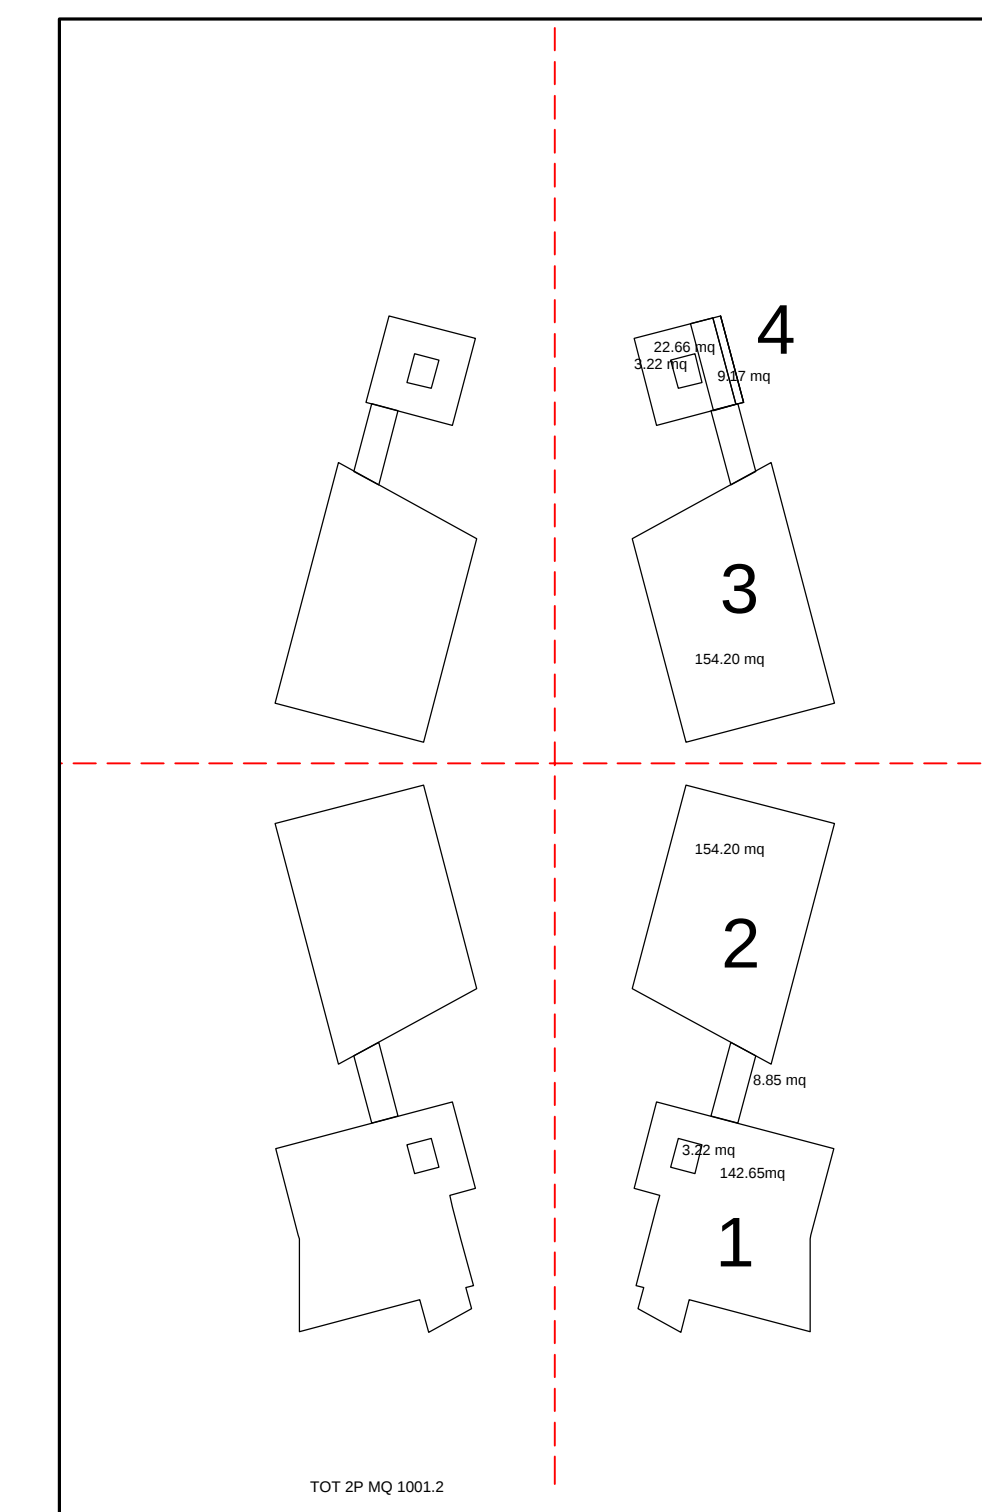

MQ LORDI SECONDO PIANO 1:500

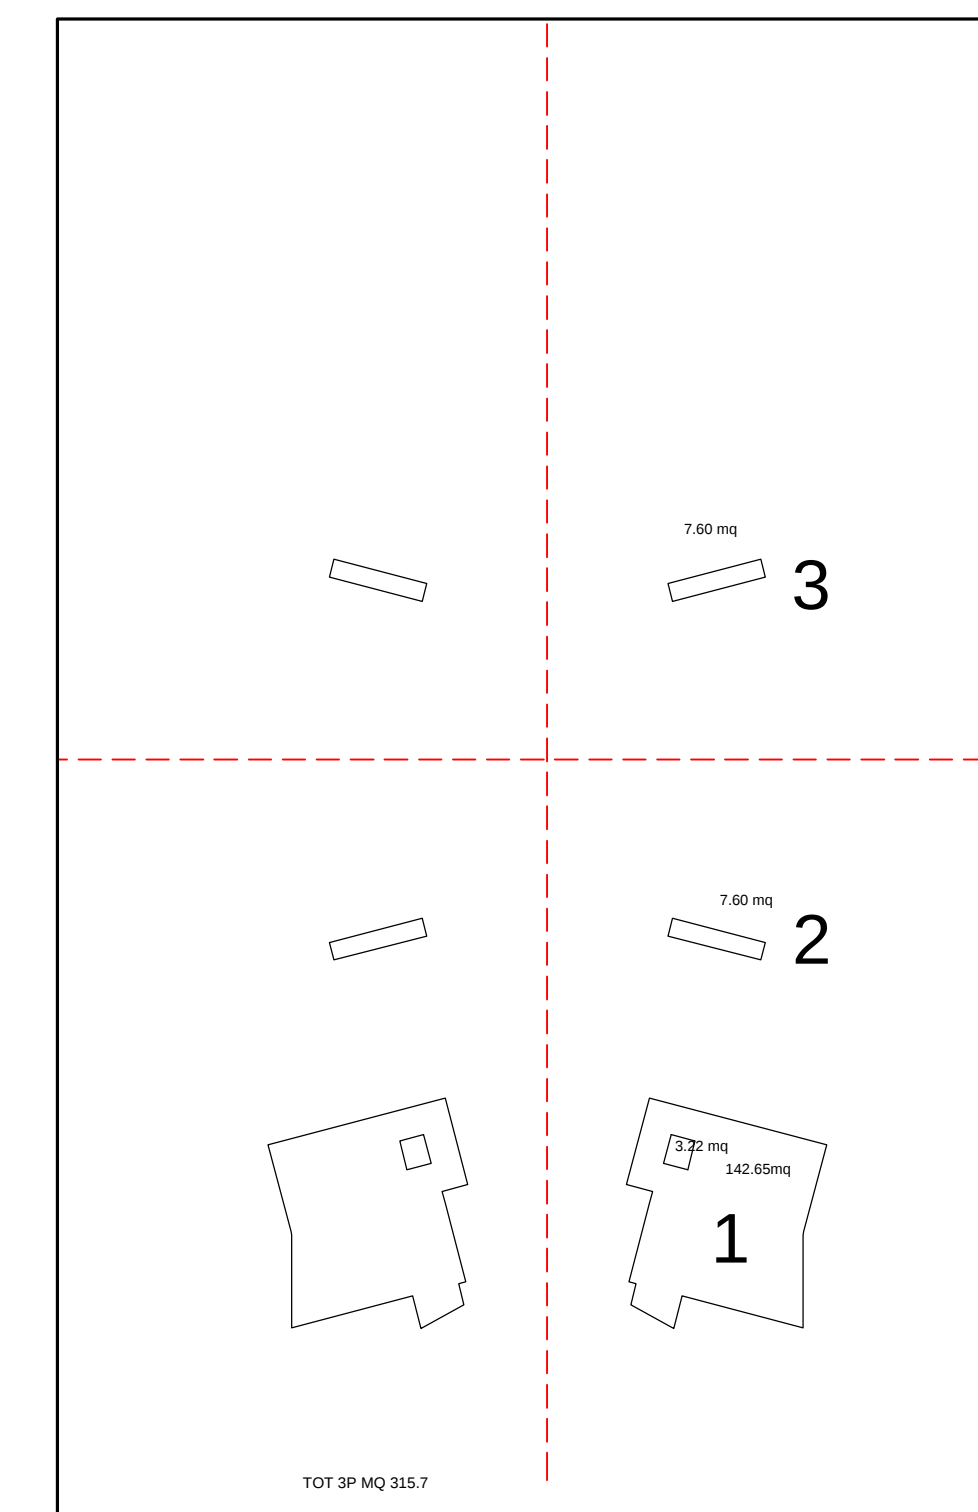

MQ LORDI TERZO PIANO 1:500

VOLUMETRIE E SUPERFICIE URBANISTICHE DELL'INTERVENTO	
SUPERFICIE LORDA SI	4420 mq
SUPERFICIE UTILE RETTA SI x 0,8	3536 mq
VOLUME	14070 mc

N. 12 APPARTAMENTI DUPLEX PT+3P
N. 4 APPARTAMENTI 2P
N. 8 APPARTAMENTI TESTATE SUD
N. 4 APPARTAMENTI TESTATE NORD
TOT 28 APPARTAMENTI

VERDE PUBBLICO
VERDE PRIVATO
FASCIA DI RISPETTO AL VALLO
SUPERFICIE TERRITORIALE- FERMETTO DEL PIANO PARTICOLAREGGIATO

COMUNE DI FERRARA
PROGRAMMA SPECIALE D'AREA
L.R. n. 30 Agosto 1996
PIANO URBANISTICO ATTUATIVO DI INIZIATIVA PRIVATA
"OPZIONE METALLURGICHE LUX"
Viale Volano n. 89- FERRARA
NUOVE RESIDENZE

PROPRIETA'

IMMOBILIARE ADELE S.r.l.
Via Roma 10
44121 FERRARA

PROGETTAZIONE URBANISTICA
E PROGETTAZIONE ARCHITETTONICA

GAE AULENTI ARCHITETTI ASSOCIATI
ARCH. GAE AULENTI
ARCH. MARCO RUFFONI
ARCH. FRANCESCO FERRAROLI
ARCH. OTTAVIO MARINI
E PIAZZA SAN MARCO
44121 FERRARA

PROGETTAZIONE URBANISTICA
E PROJECT MANAGEMENT

ING. FRANCESCO MARCELLANI
S.p.A. CONSULTING
44121 FERRARA

RICERCA STORICA E CONSULENZA

ARCH. BARBARA PAZI
Via Po 17
44121 FERRARA

INDAGINI GEOLOGICHE ED AMBIENTALI

DOTT. GEOL. THOMAS VERONESE
Via Roma 10
44121 FERRARA

IL PROGETTISTA

IL DIRETTORE DEI LAVORI

LA PROPRIETA'

OGGETTO

PROGETTO: PIANTE INTERRATO, PT, 1P, 2P, 3P
E CALCOLO SUPERFICI E VOLUME EDIFICIO

scala: 1:200

cod. file: E02/1.dwg

data emissione: 10.05.2011

aggiornamento: 18.10.2012

469

disegnato: AULENTI

18 ottobre 2012

Modifica altezza edifici

E02/1

1