


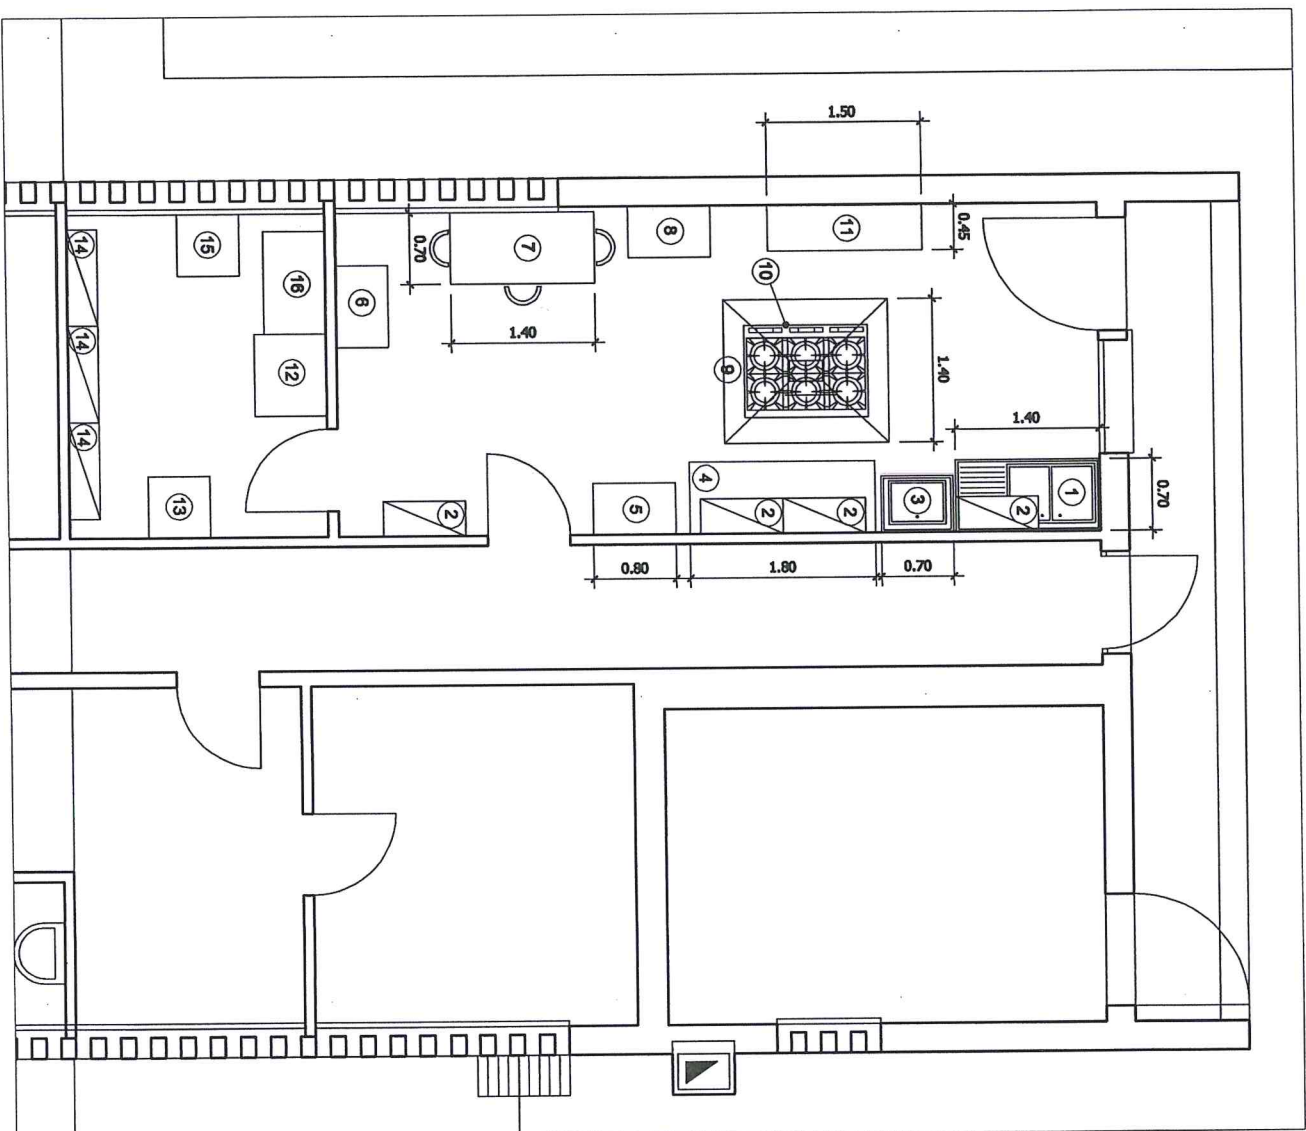


LEGENDA

- 1 LAVELLO IN ACCIAIO INOX
- 2 PENSILE
- 3 LAVAMANI
- 4 RIPIANO IN ACCIAIO INOX
- 5 ARMADIO
- 6 RIPIANO IN ACCIAIO INOX
- 7 PIANO COTTURA
- 8 TAVOLO CON PIANO IN MARMO
- 9 CAPPA ASPIRANTE
- 10 PIANO COTTURA
- 11 RIPIANO IN ACCIAIO INOX
- 12 CONGELATORE
- 13 FRIGORIFERO
- 14 SCAFFALATURA
- 15 FRIGORIFERO
- 16 ARMADIO

NIDO "LEOPARDI"

STRALCIO PIANTA PIANO TERRA
CUCINA - Scala 1:50

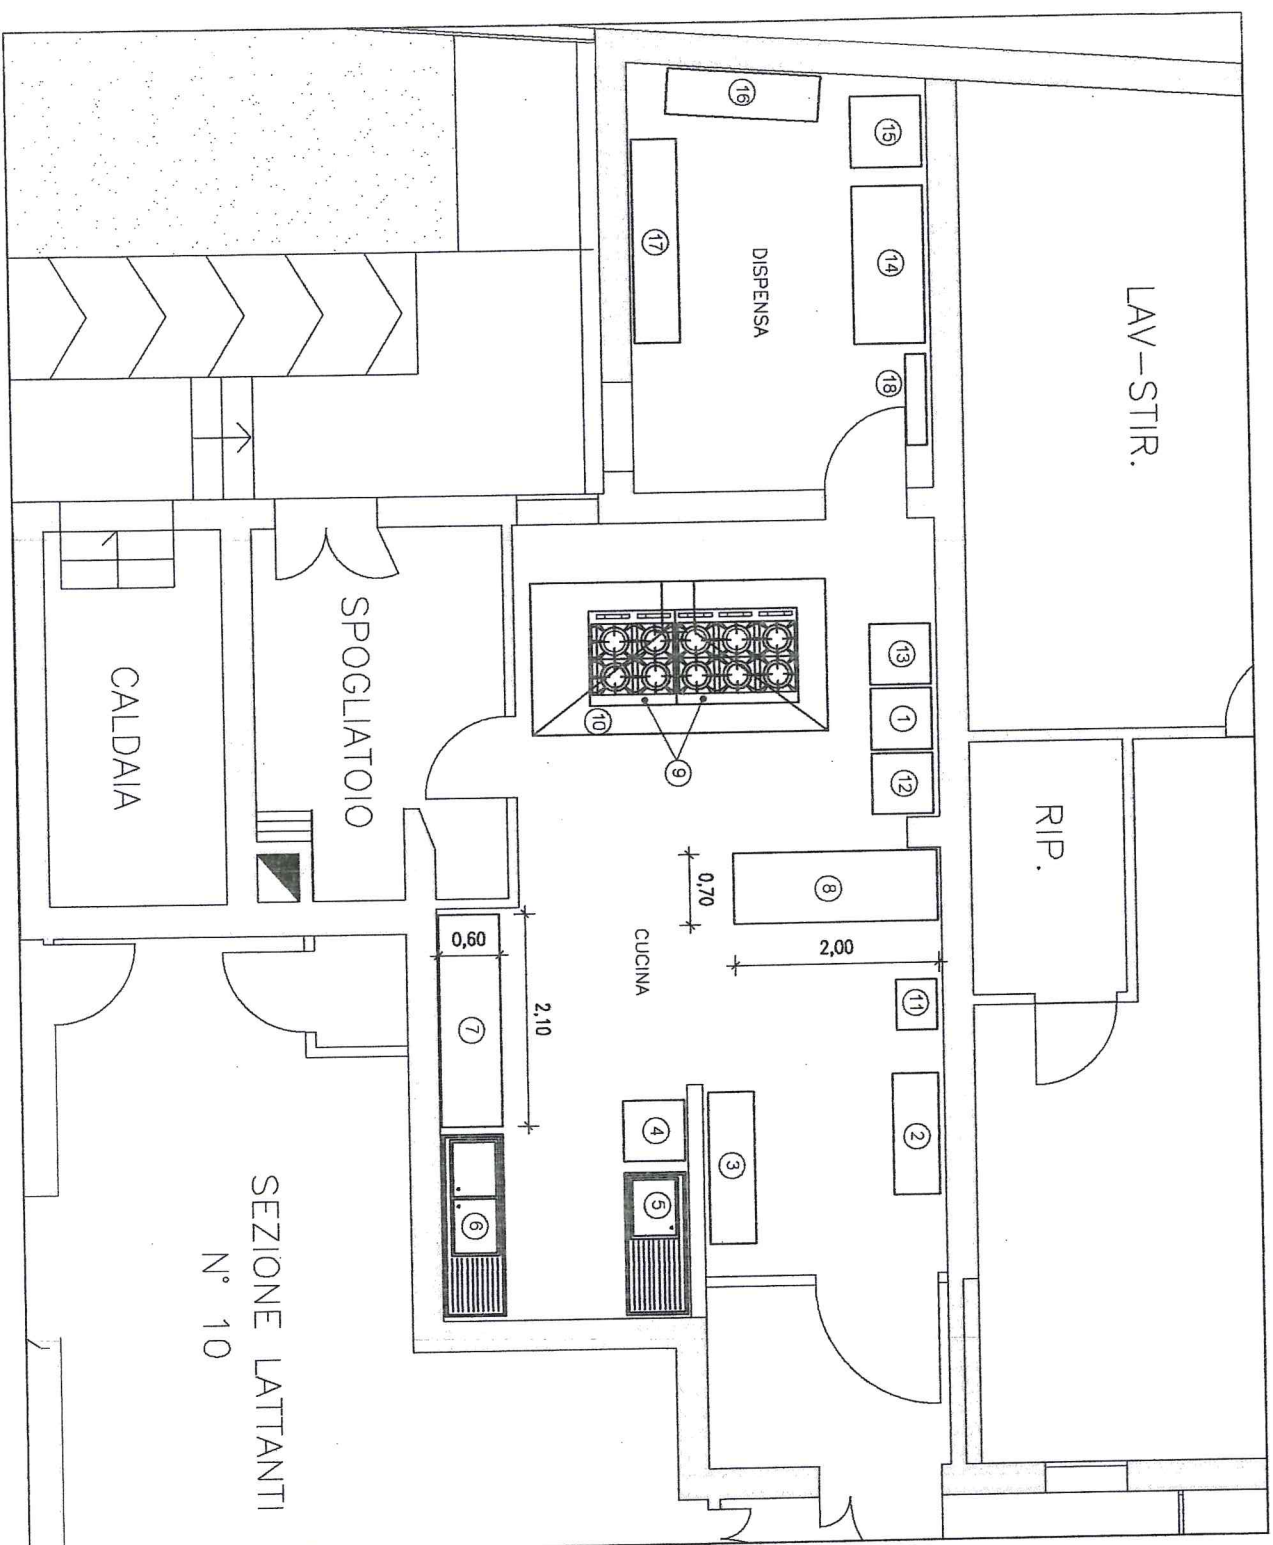


LEGENDA

- 1 FRIGORIFERO
- 2 ARMADIO A 2 ANTE
- 3 ARMADIO
- 4 LAVASTOVIGLIE
- 5 LAVELLO IN ACCIAIO INOX
- 6 LAVELLO IN ACCIAIO INOX
- 7 RIPIANO INOX + MOBILE BASSO INOX
- 8 TAVOLO IN ACCIAIO INOX
- 9 PIANO COTTURA (n.2 - 6 FUOCHI - 4 FUOCHI)
- 10 CAPPA ASPIRANTE
- 11 MOBILETTO LEGNO
- 12 FREEZER
- 13 FREEZER
- 14 CELLA FRIGORIFERA
- 15 FRIGORIFERO
- 16 SCAFFALATURA IN ACCIAIO INOX
- 17 SCAFFALATURA IN ACCIAIO INOX
- 18 SCAFFALATURA

NIDO E SCUOLA D'INFANZIA
"GOBETTI"

STRALCIO Pianta Piano Terra
CUCINA - Scala 1:50

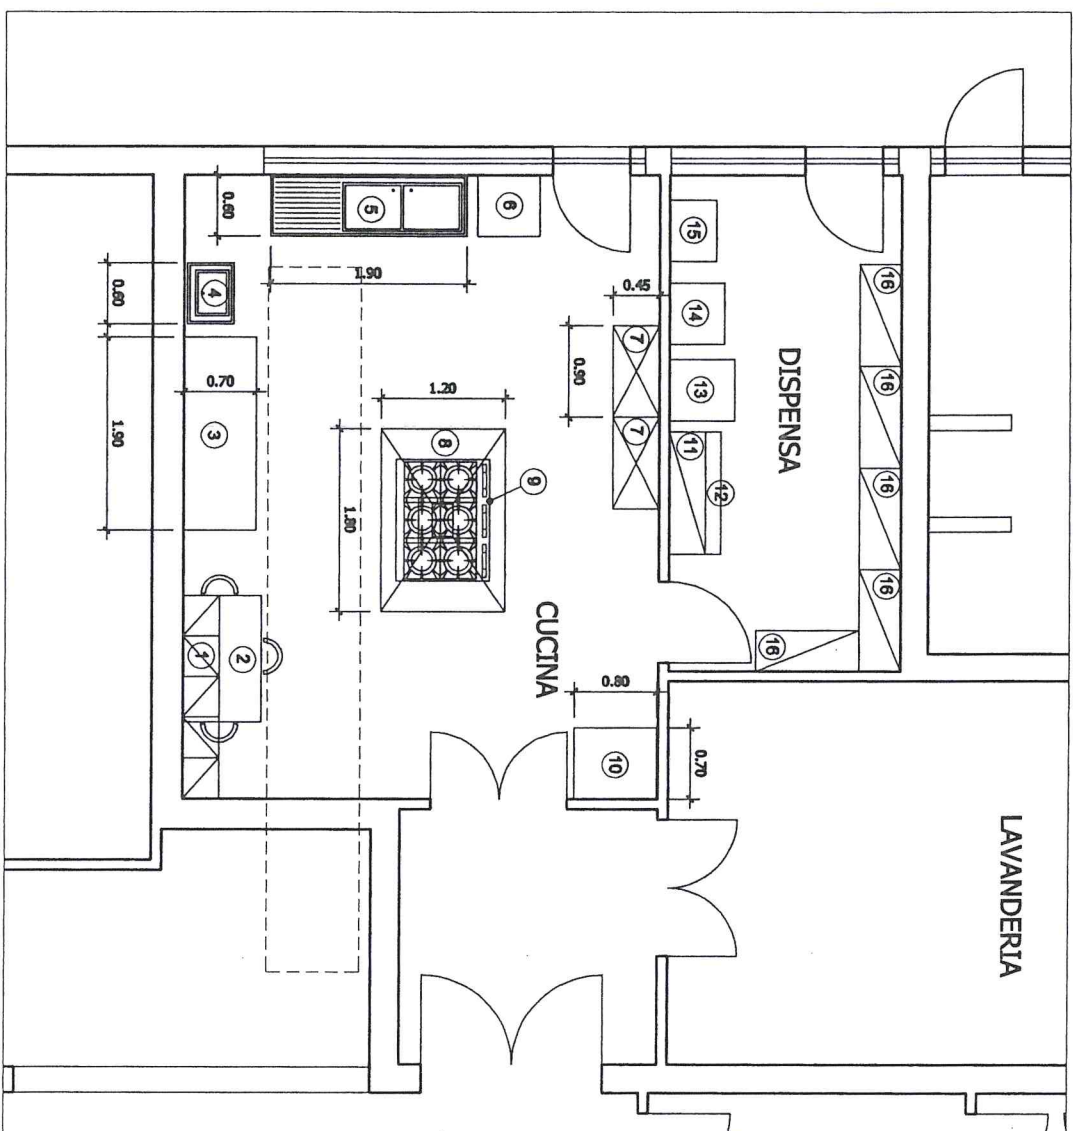


LEGENDA


- 1 PENILE
- 2 TAVOLO CON PIANO IN MARMO
- 3 RIPIANO IN ACCIAIO INOX
- 4 LAVAMANI
- 5 LAVELLO IN ACCIAIO INOX
- 6 LAVASTOVIGLIE
- 7 ARMADIO
- 8 CAPPA ASPIRANTE
- 9 PIANO COTTURA
- 10 CONGELATORE
- 11 PENILE
- 12 RIPIANO
- 13 FRIGORIFERO
- 14 FRIGORIFERO
- 15 ARMADIO
- 16 SCAFFALATURA

NIDO "LE GIRANDOLE"

STRALCIO PIANTA PIANO TERRA
CUCINA - Scala 1:50

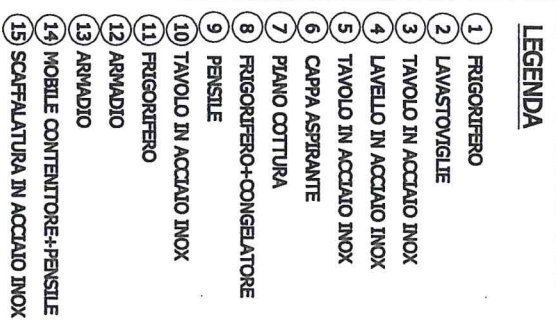

**SCUOLA D'INFANZIA
"GUIDO ROSSA"
STRALCIO Pianta Piano Terra
CUCINA - Scala 1:50**

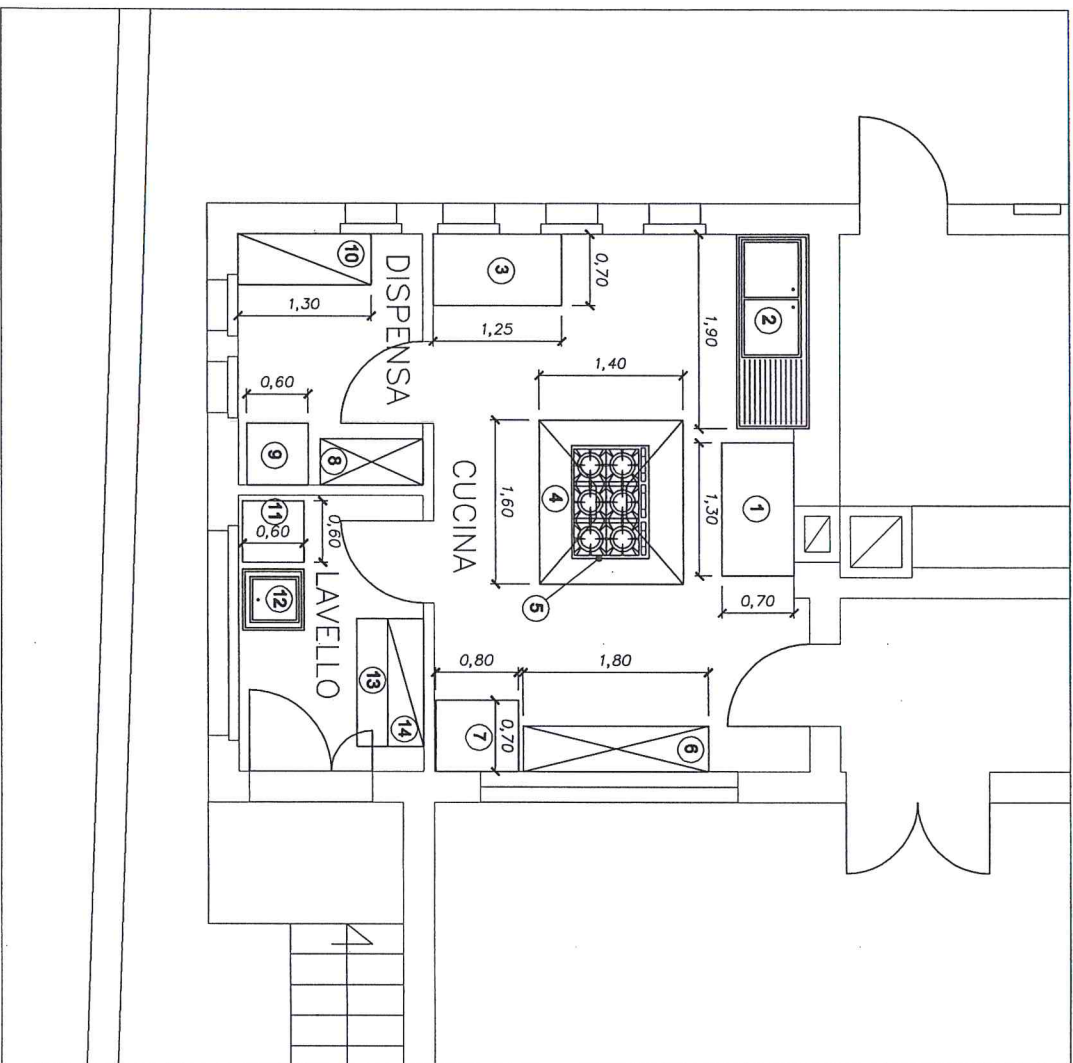


LEGENDA

- 1 RIPIANO IN ACCIAIO INOX + CASSETTI
- 2 LAVELLO IN ACCIAIO INOX
- 3 RIPIANO IN ACCIAIO INOX + CASSETTI
- 4 CAPPA ASPIRANTE
- 5 PIANO COTTURA
- 6 ARMADIO
- 7 CONGELATORE
- 8 ARMADIO
- 9 FRIGORIFERO
- 10 SCAFFALATURA
- 11 LAVASTOVIGLIE
- 12 LAVAMANI
- 13 RIPIANO IN LAMINATO
- 14 PENSOLE CONTENITORE

SCUOLA D'INFANZIA
"JOVINE"

STRALCIO Pianta Piano Terra
CUCINA - Scala 1:50

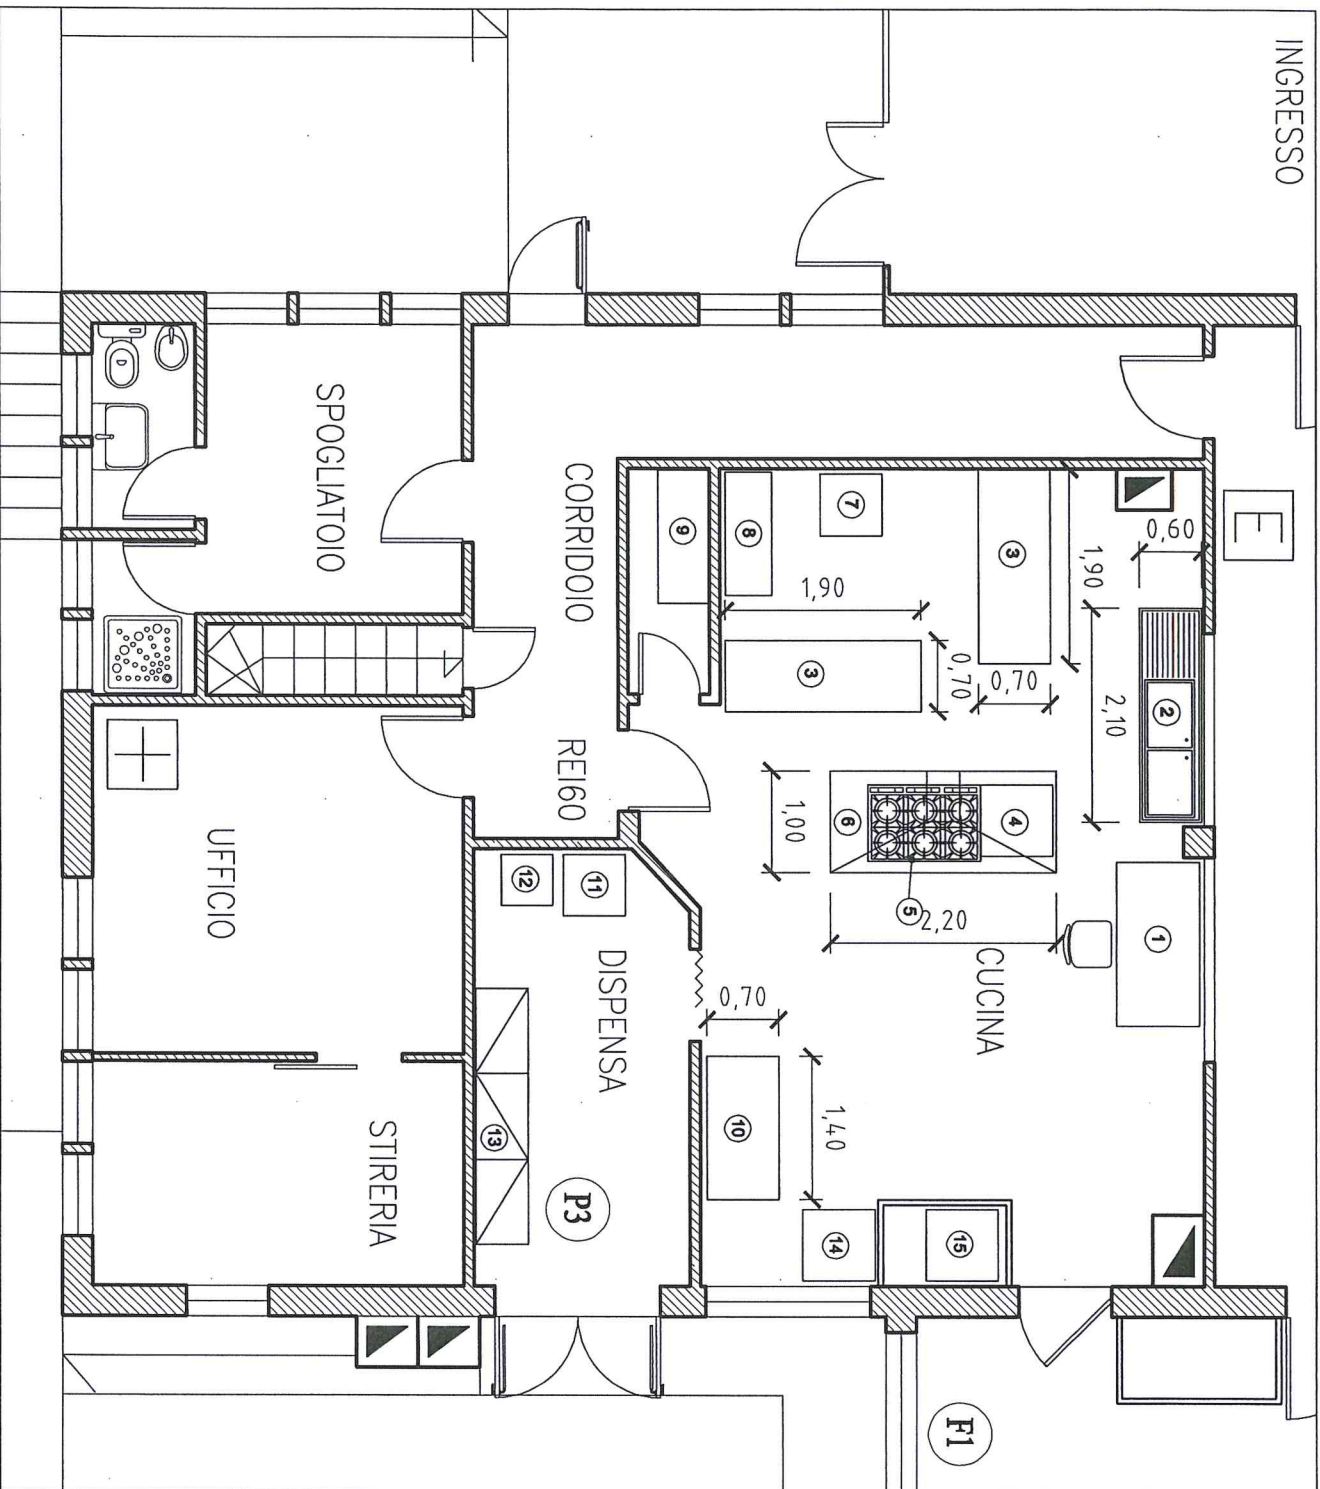


LEGENDA

- 1 SCRIVANIA
- 2 LAVELLO IN ACCIAIO INOX
- 3 TAVOLO IN ACCIAIO INOX
- 4 CUOCIPASTA
- 5 PIANO COTTURA
- 6 CAPPA ASPIRANTE
- 7 LAVASTOVIGLIE
- 8 ARMADIO
- 9 ARMADIO
- 10 RIPIANO INOX+MOBILE BASSO INOX
- 11 FRIGORIFERO+CONGELATORE
- 12 FRIGORIFERO
- 13 SCAFFALATURA IN ACCIAIO INOX
- 14 CELLA FRIGORIFERA
- 15 FRIGORIFERO

NIDO "CAVALLARI"

STRALCIO Pianta Piano Terra
CUCINA - Scala 1:50


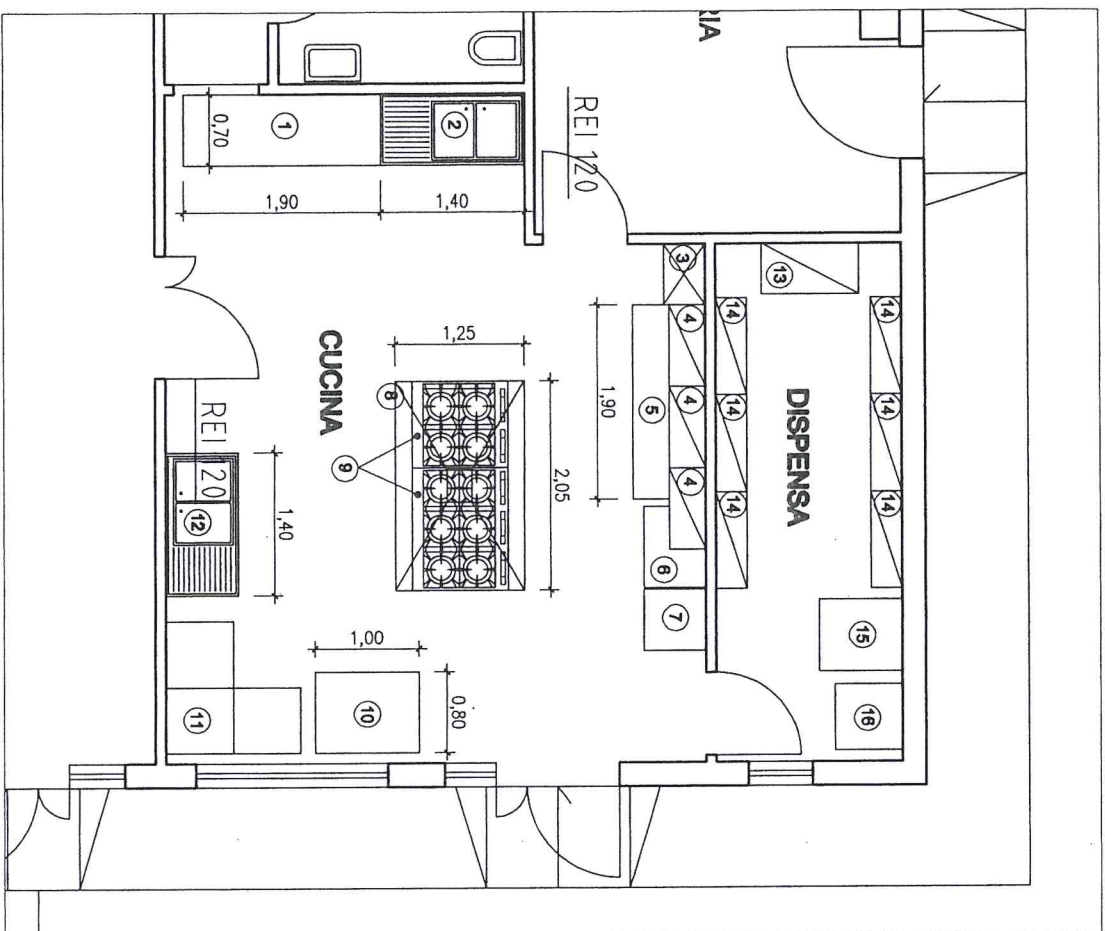


LEGENDA

- 1 RIPIANO IN ACCIAIO INOX
- 2 LAVELLO IN ACCIAIO INOX
- 3 ARMADIO
- 4 PENSILE CONTENITORE
- 5 RIPIANO IN ACCIAIO INOX
- 6 CONGELATORE
- 7 FRIGORIFERO
- 8 CAPPA ASPIRANTE
- 9 PIANO COTTURA
- 10 RIPIANO INOX + CONTENITORE
- 11 LAVASTOVIGLIE
- 12 LAVELLO IN ACCIAIO INOX
- 13 ARMADIO
- 14 SCAFFALATURA
- 15 FRIGORIFERO
- 16 FRIGORIFERO


NIDO E SCUOLA D'INFANZIA
"PACINOTTI"

STRALCIO Pianta Piano Terra
CUCINA - Scala 1:50

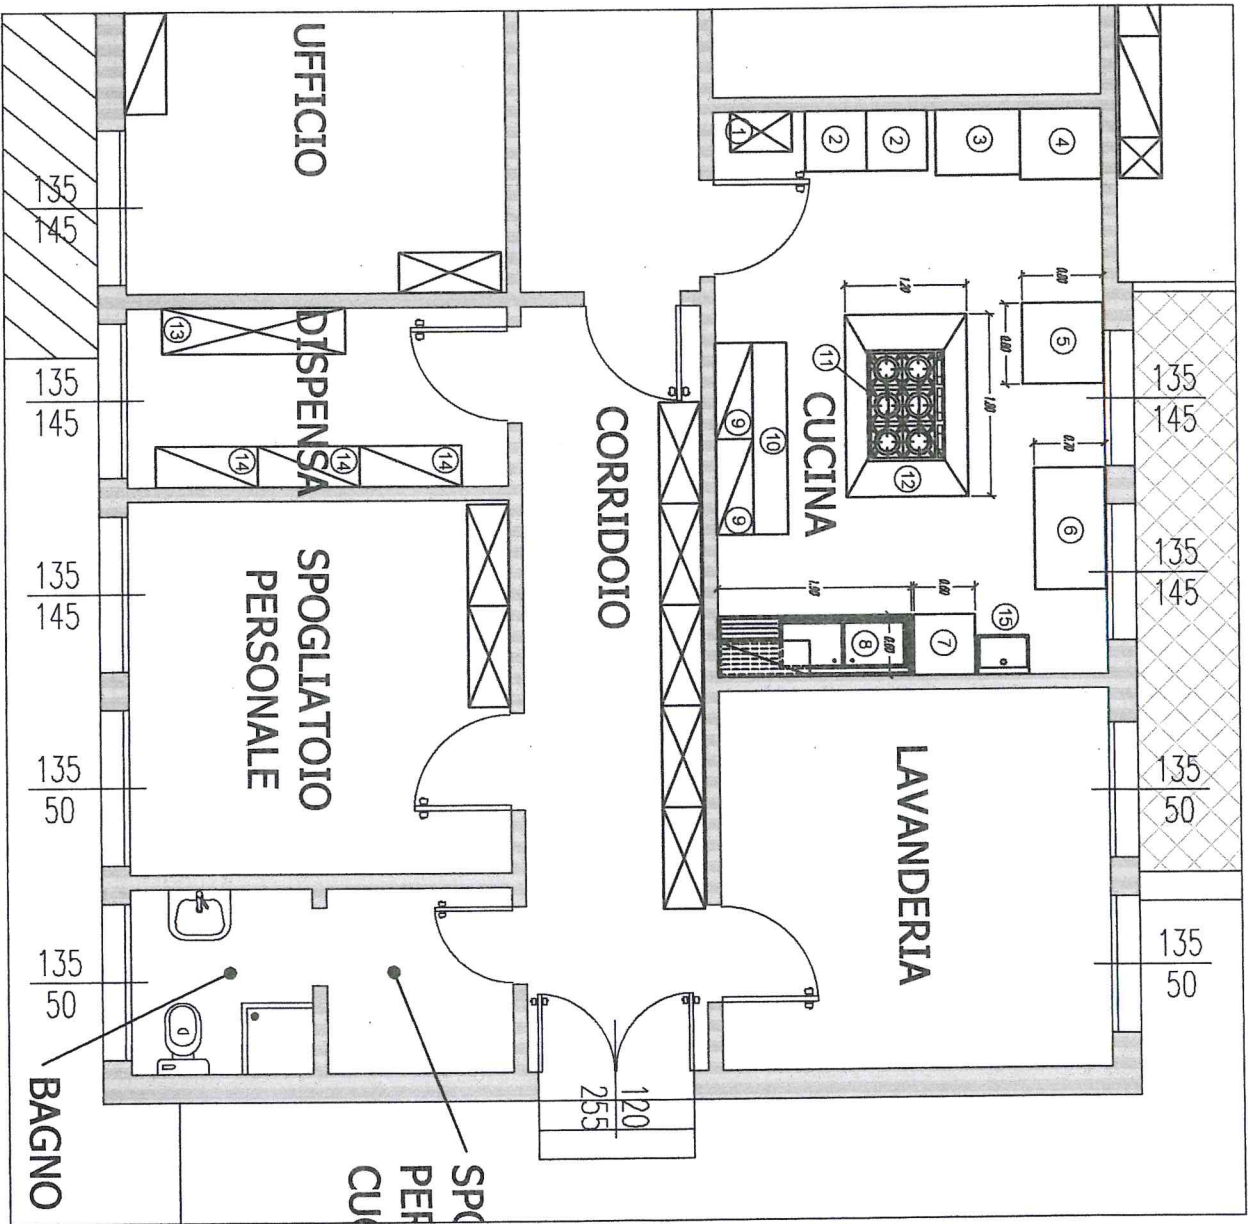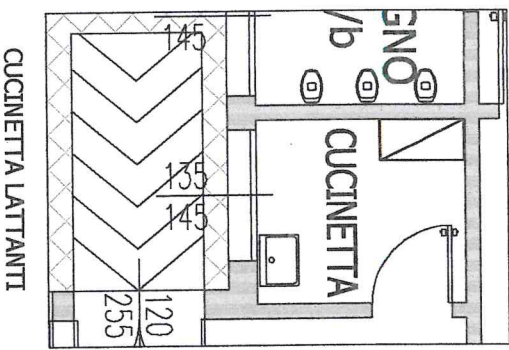

- LEGENDA**
- ① ARMADIO
 - ② CONTENITORE
 - ③ CONGELATORE
 - ④ FRIGORIFERO
 - ⑤ TAVOLO CON PIANO IN MARMO
 - ⑥ TAVOLO CON PIANO IN MARMO
 - ⑦ LAVASTOVIGLIE
 - ⑧ LAVELLO IN ACCIAIO INOX
 - ⑨ PENSILE
 - ⑩ TAVOLO IN ACCIAIO INOX
 - ⑪ PIANO COTTURA
 - ⑫ CAPPA ASPIRANTE
 - ⑬ ARMADIO
 - ⑭ SCAFFALATURA IN ACCIAIO INOX
 - ⑮ LAVAMANI

NIDO "IL TRENTINO"
STRALCIO Pianta Piano Terra
CUCINA - Scala 1:50

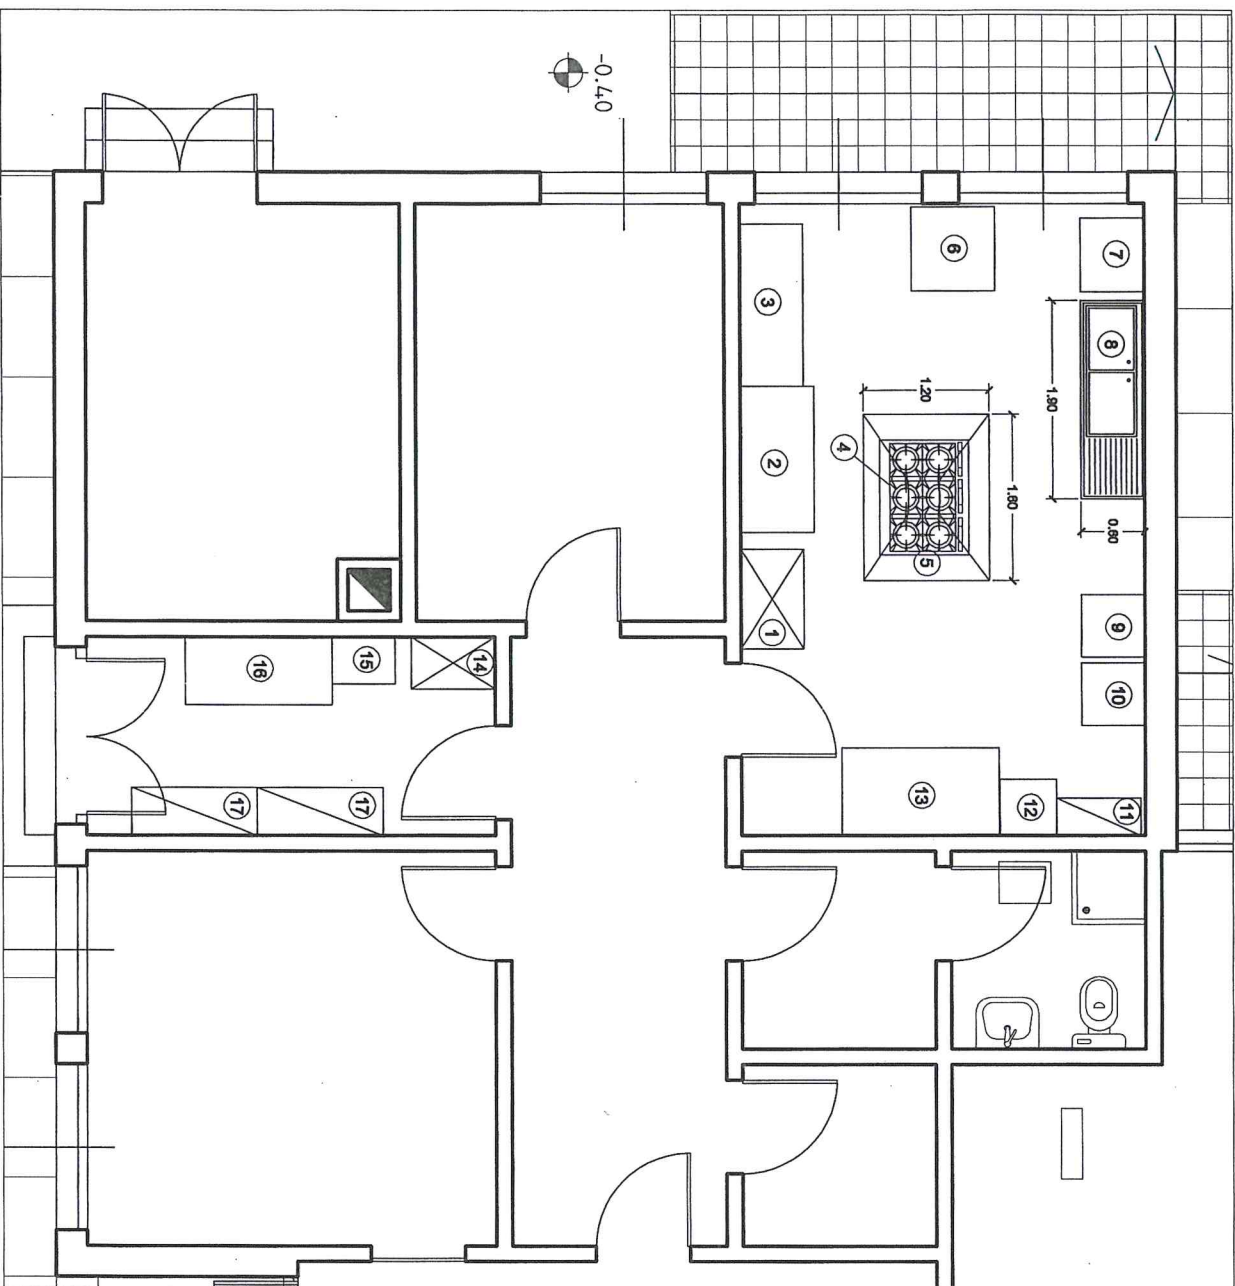

LEGENDA

- 1 ARMADIO
- 2 TAVOLO IN ACCIAIO INOX
- 3 ARMADIO CONTENITORE IN LAMINATO
- 4 PIANO COTTURA
- 5 CAPPA ASPIRANTE
- 6 TAVOLO IN ACCIAIO INOX
- 7 TAVOLO IN ACCIAIO INOX
- 8 LAVELLO IN ACCIAIO INOX
- 9 LAVASTOVIGLIE
- 10 FRIGORIFERO
- 11 PENSILE
- 12 FRIGORIFERO
- 13 TAVOLO I N LAMINATO
- 14 ARMADIO
- 15 CONGELATORE
- 16 TAVOLO
- 17 SCAFFALATURA IN ACCIAIO INOX

NIDO "IL CILIEGIO"

STRALCIO Pianta Piano Terra
CUCINA - Scala 1:50