


distribuzione funzionale

- Collegamenti verticali


Piazze e percorsi orizzontali
- C Commerciale

D Direzionale
- R Residenziale


P Parcheggio

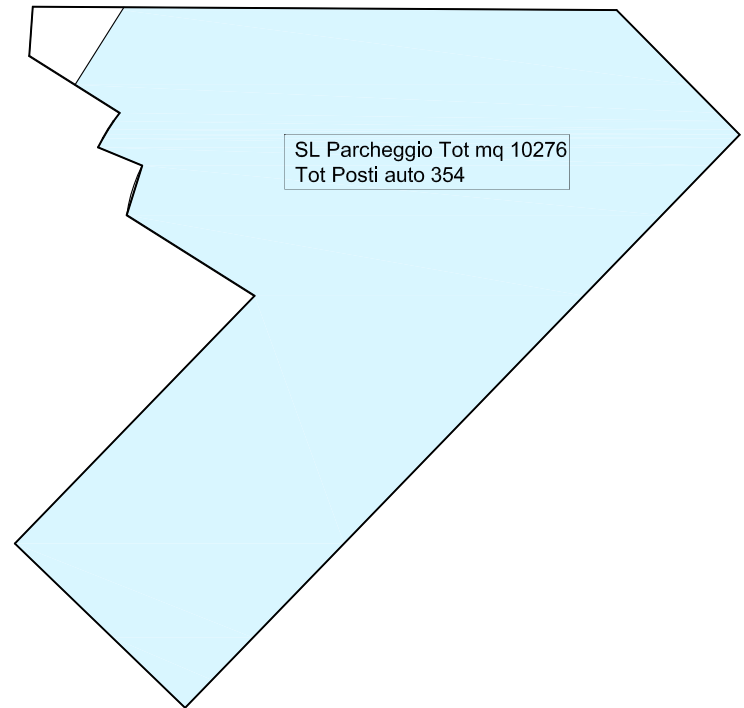


pianta piano interrato

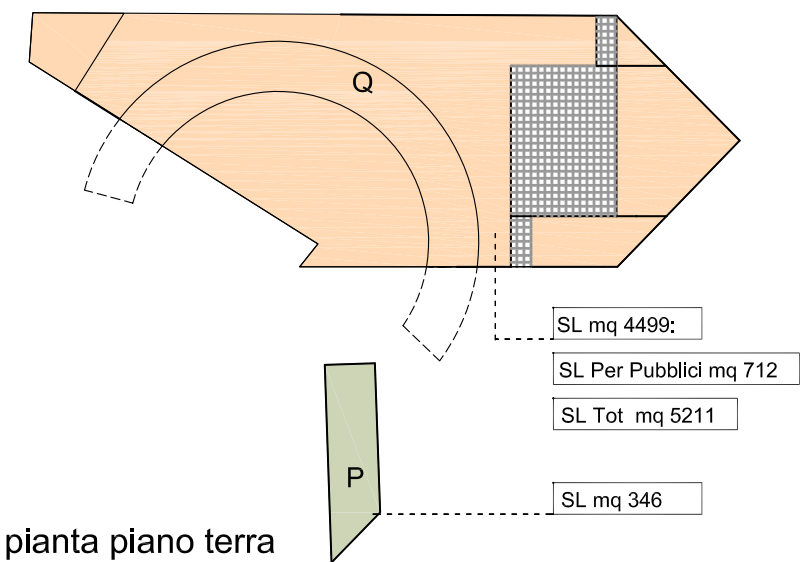


pianta piano terra

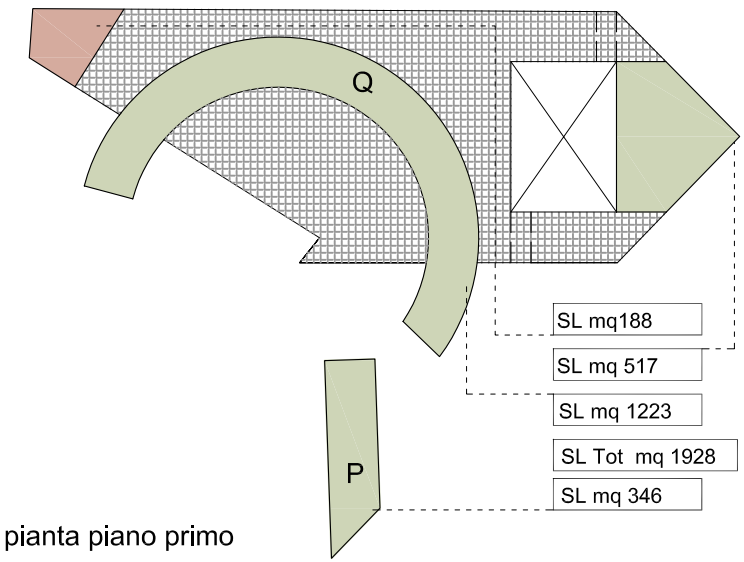


pianta piano primo

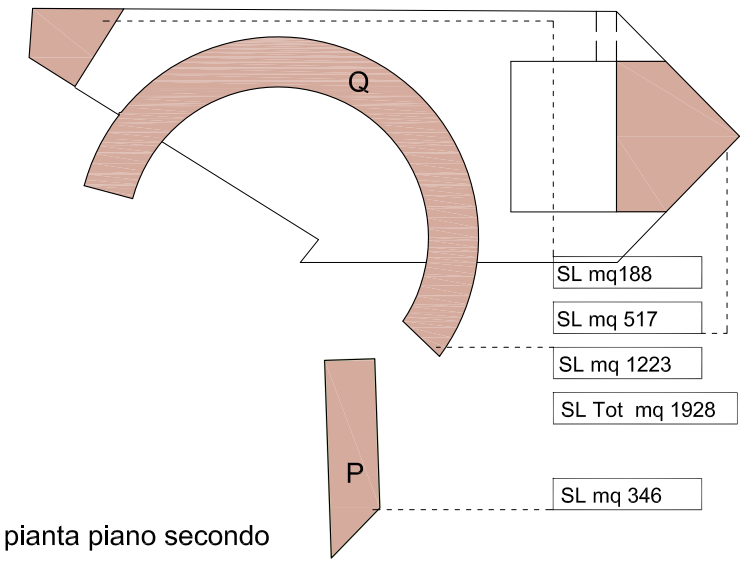

pianta piano secondo

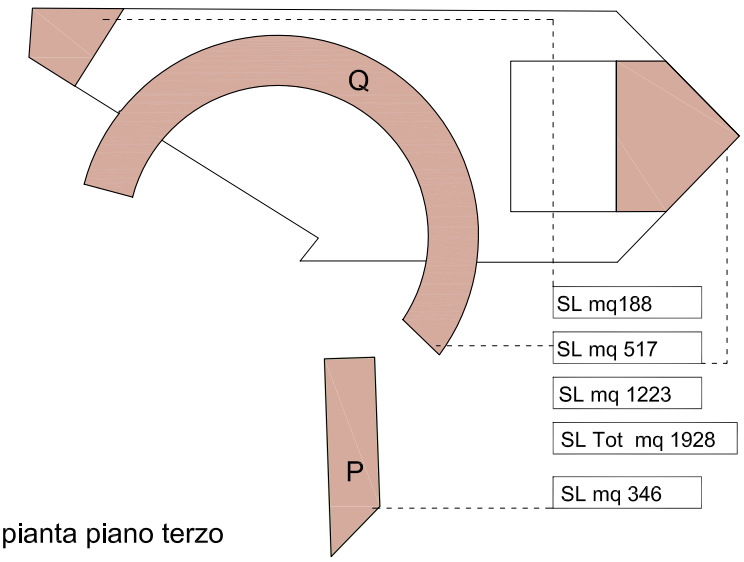


pianta piano terzo

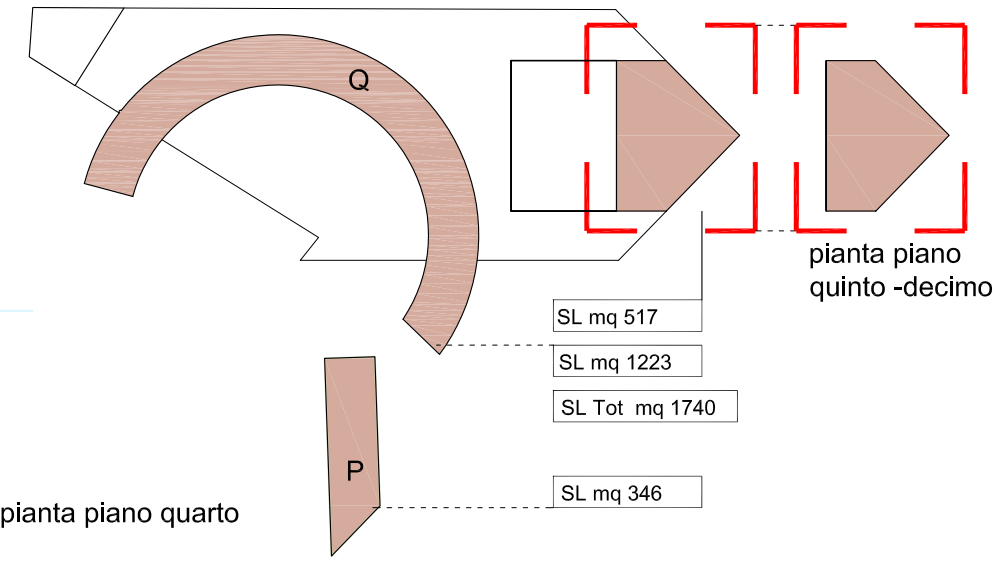


pianta piano quarto

pianta piano quinto-decimo


Sezione AA' sc. 1:1000

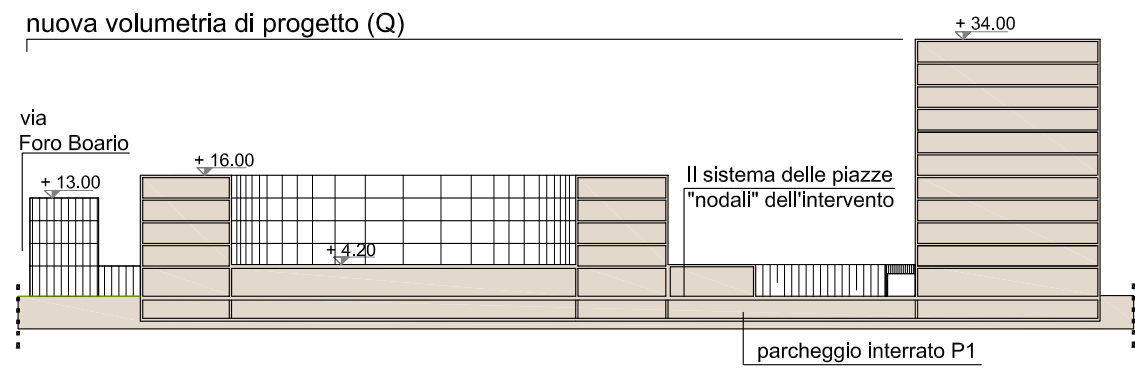


Pianta piano interrato sc.1:1000

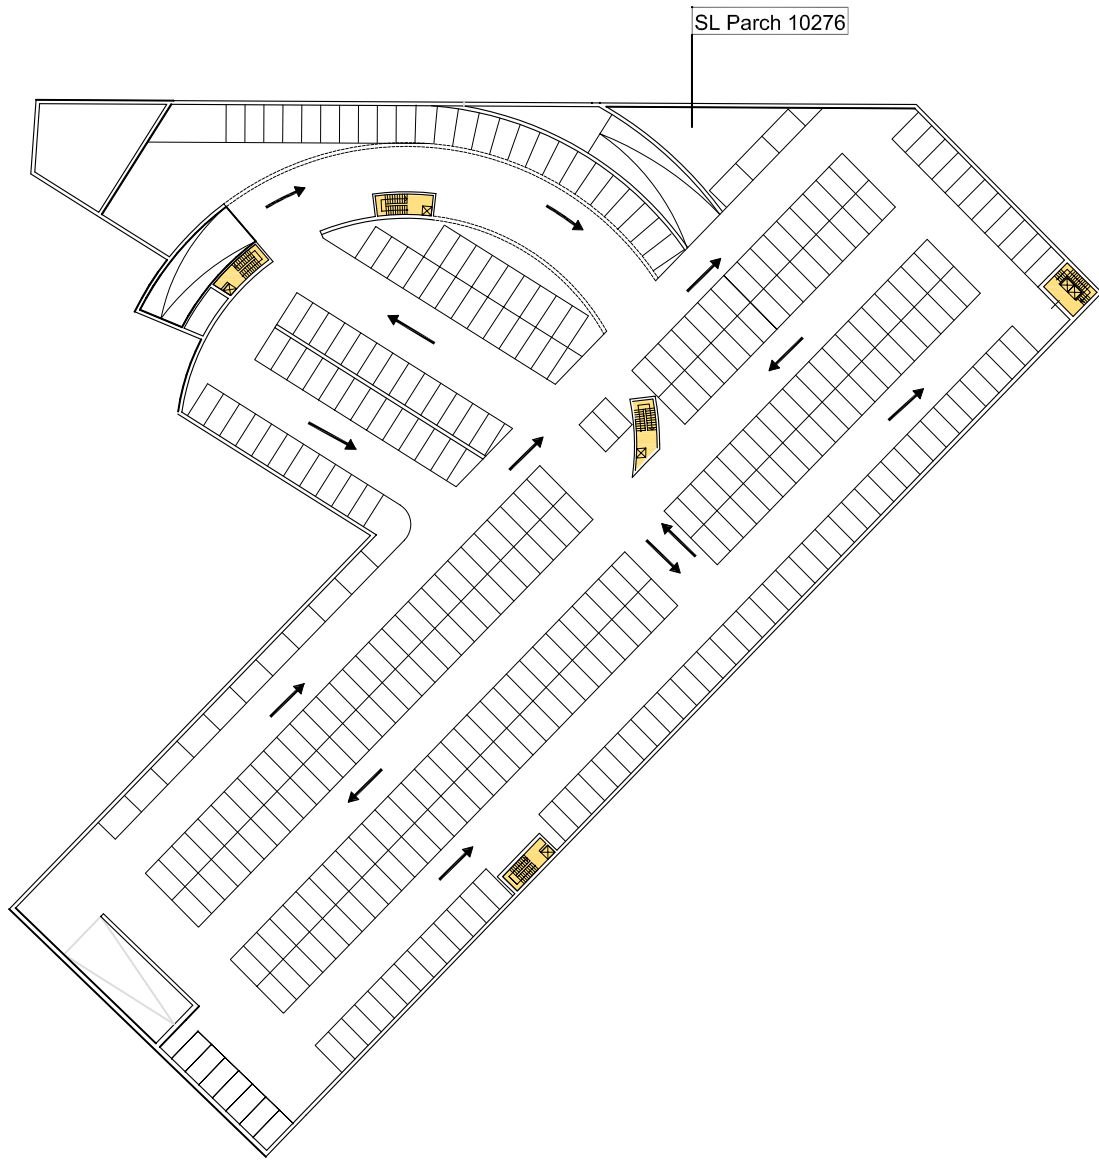


Pianta piano primo sc.1:1000

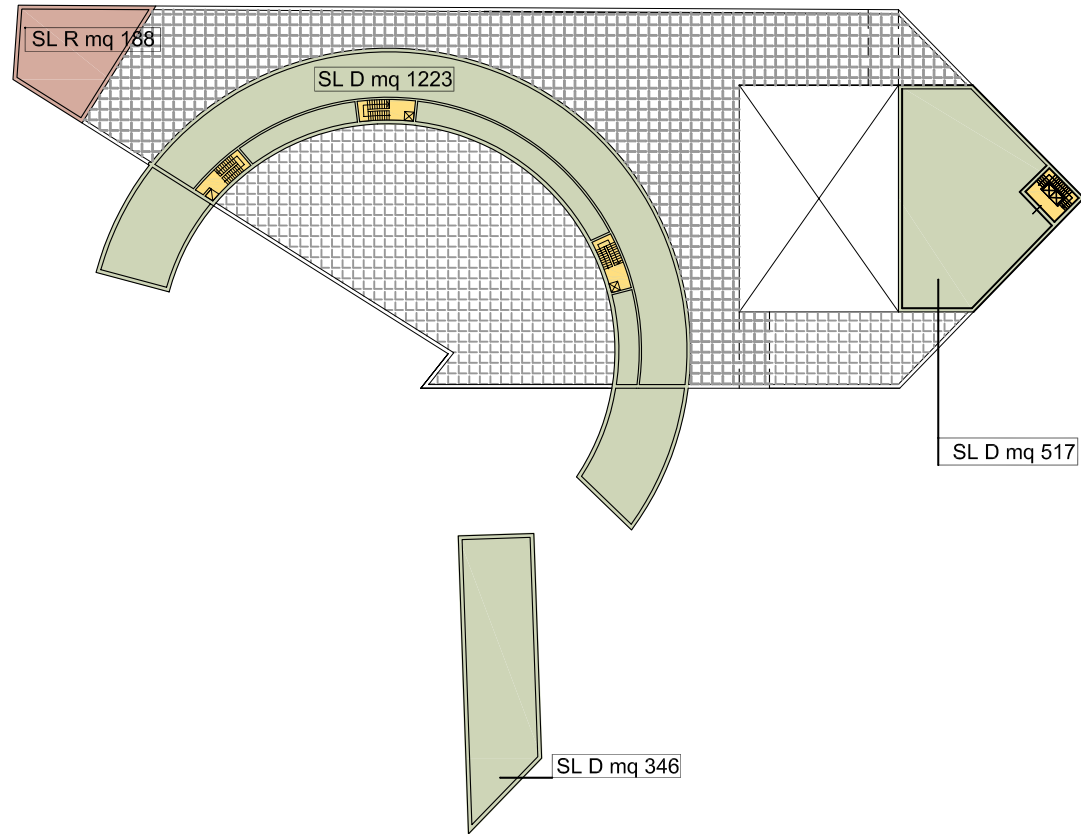


Prospetto su via Foro Boario sc. 1:1000

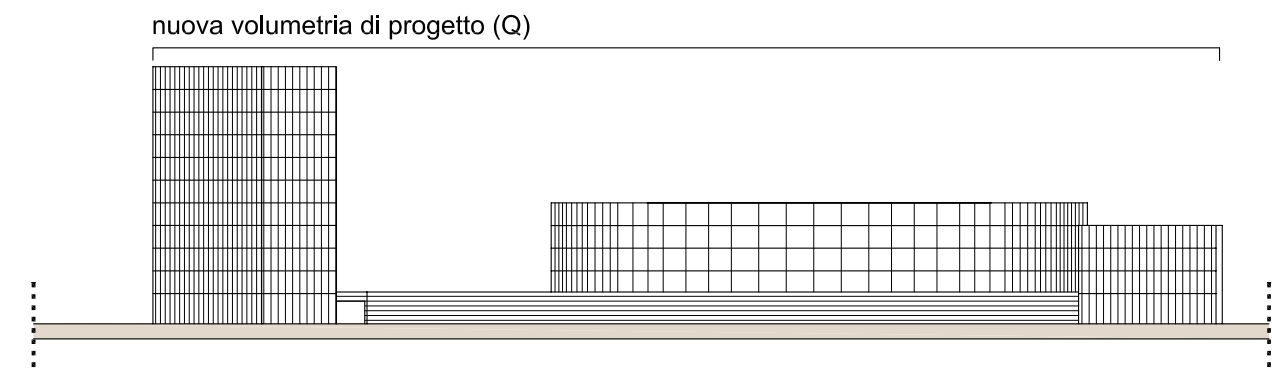


Sezione BB' sc. 1:1000

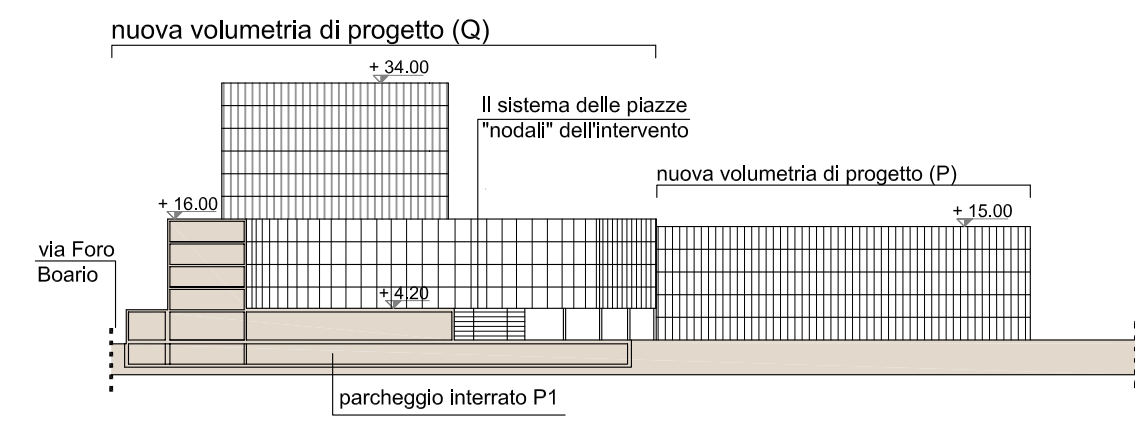



Pianta piano terra sc.1:1000

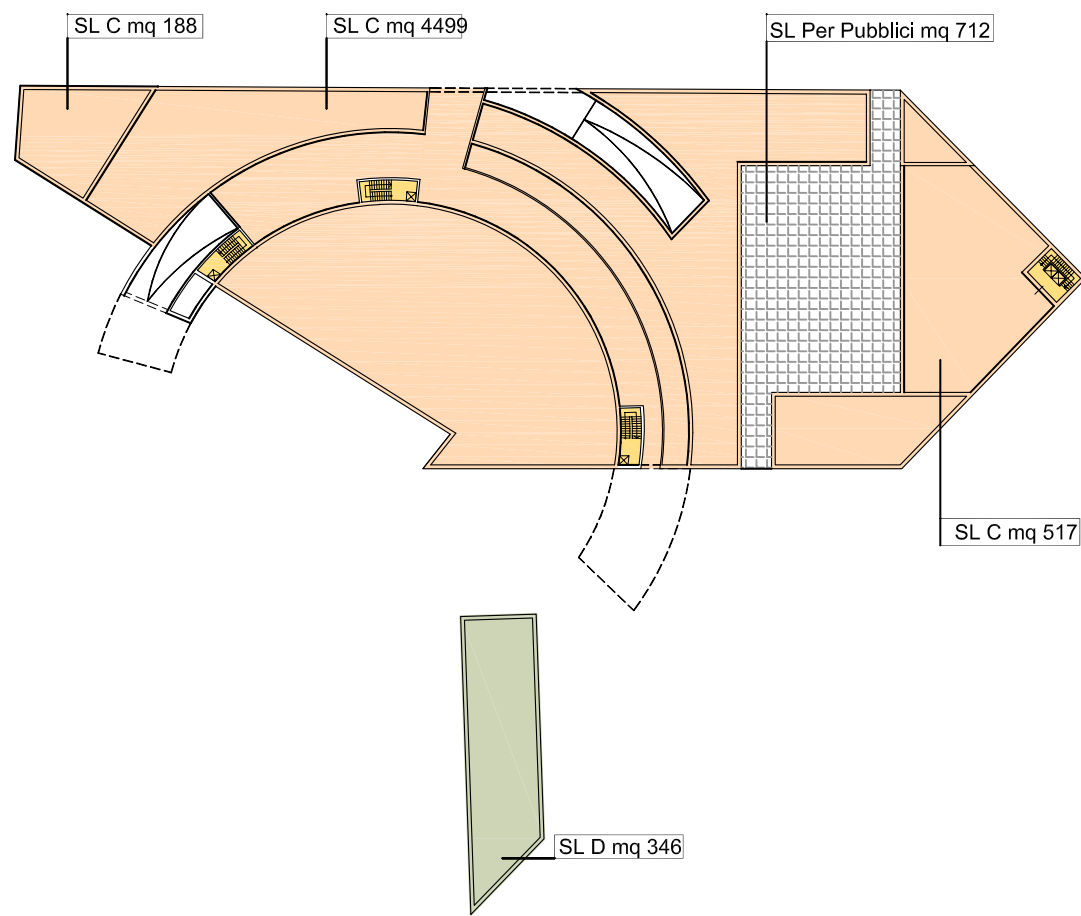


Pianta piano tipo secondo-terzo sc.1:1000

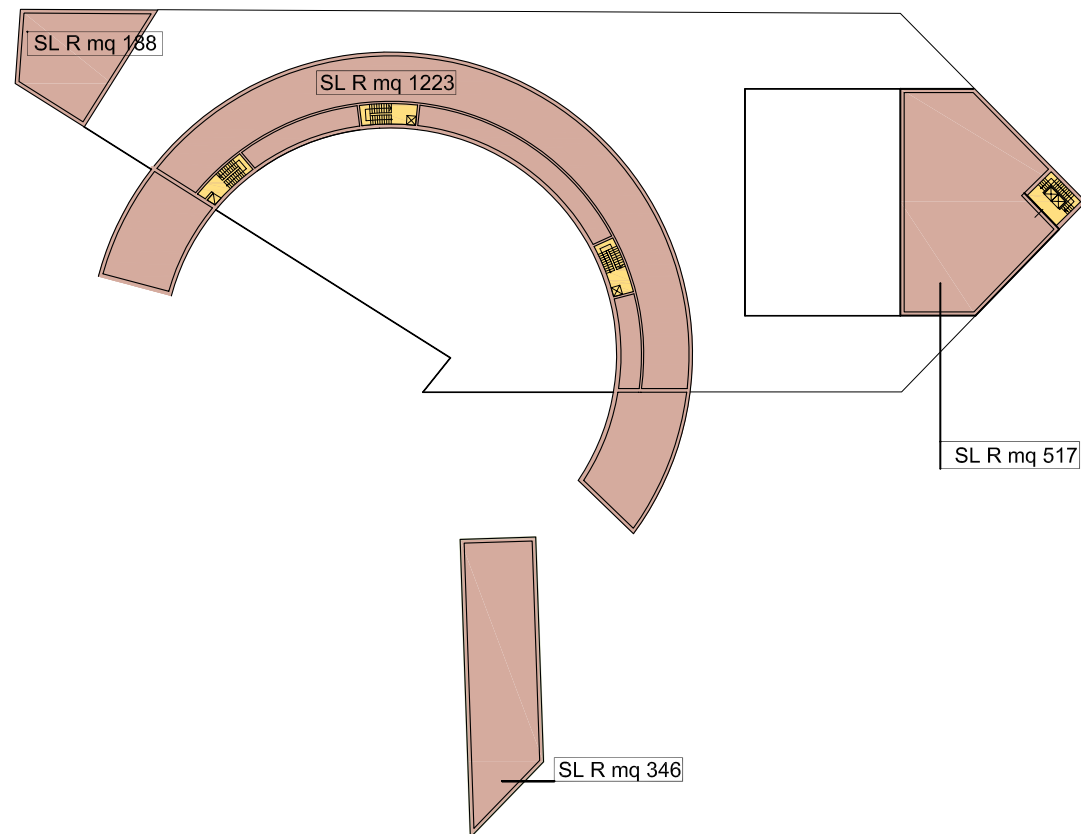


Prospetto verso la piazza interna sc.1:1000

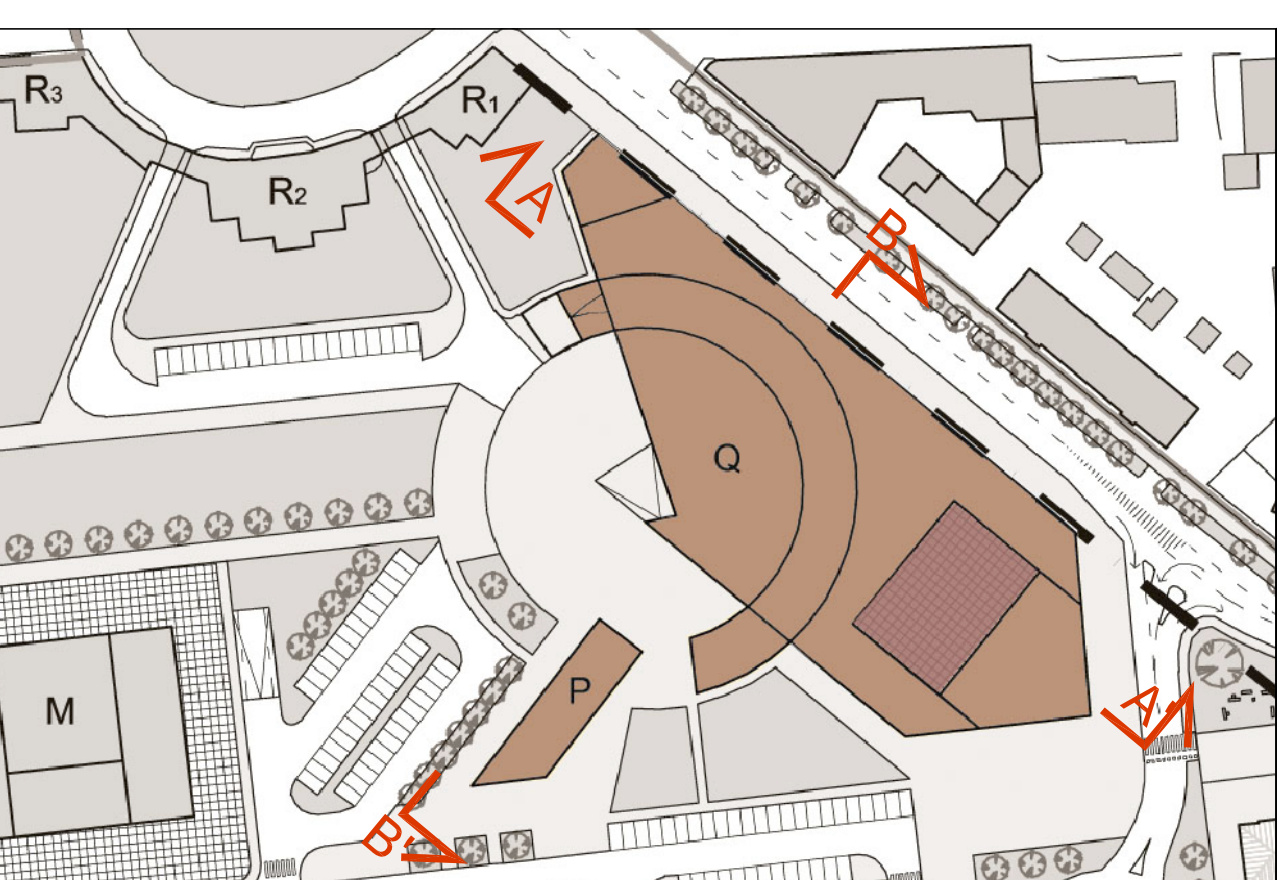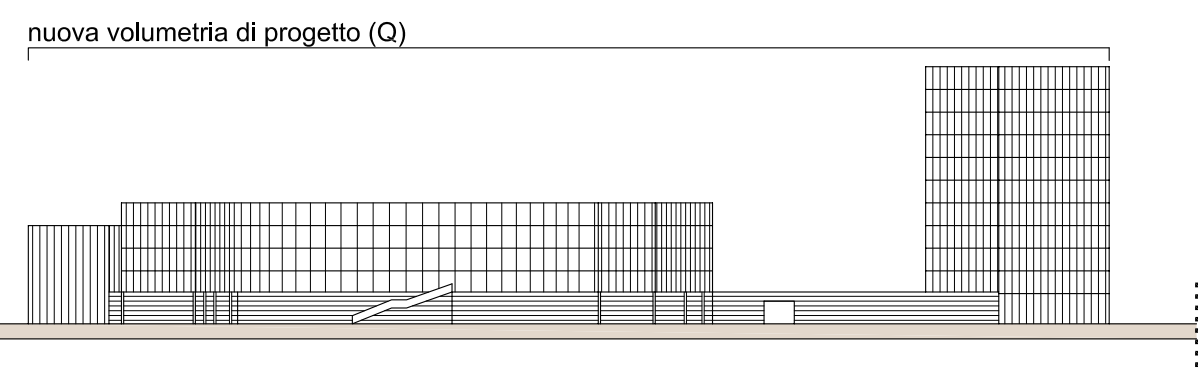


planimetria

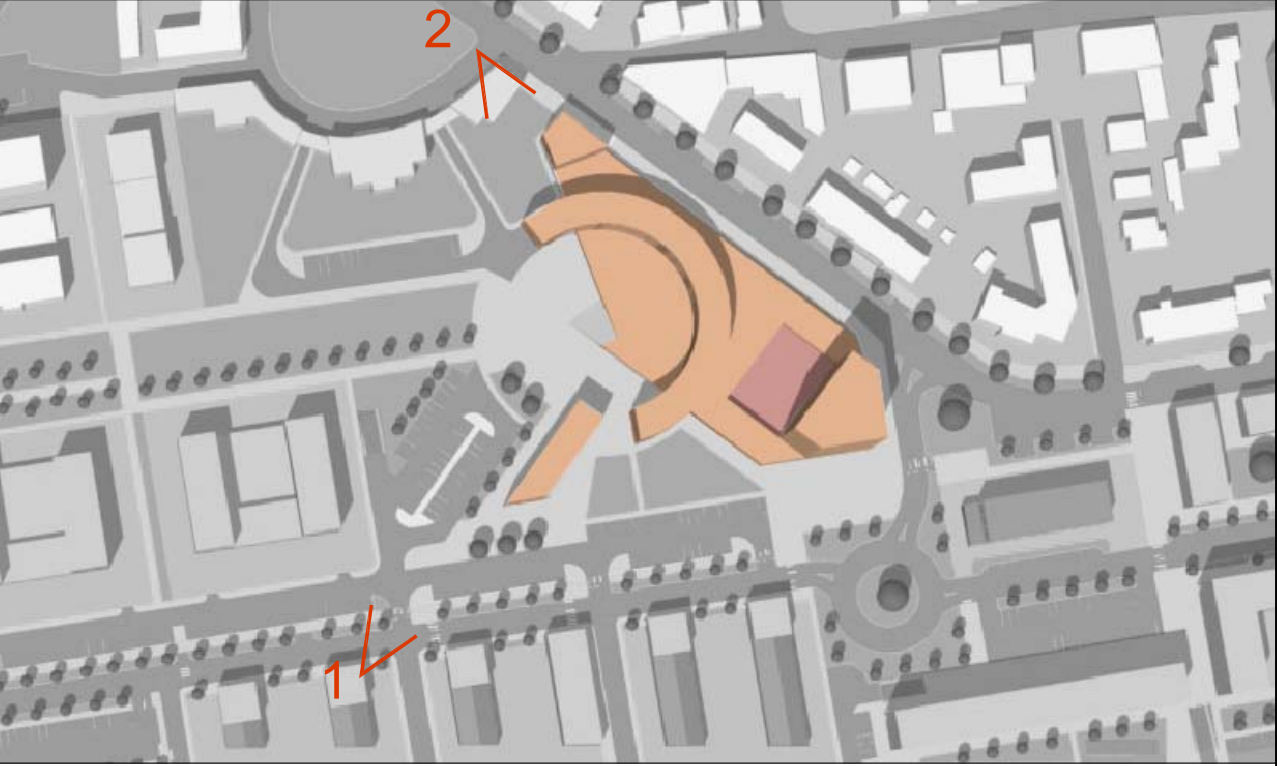

planivolumetrico

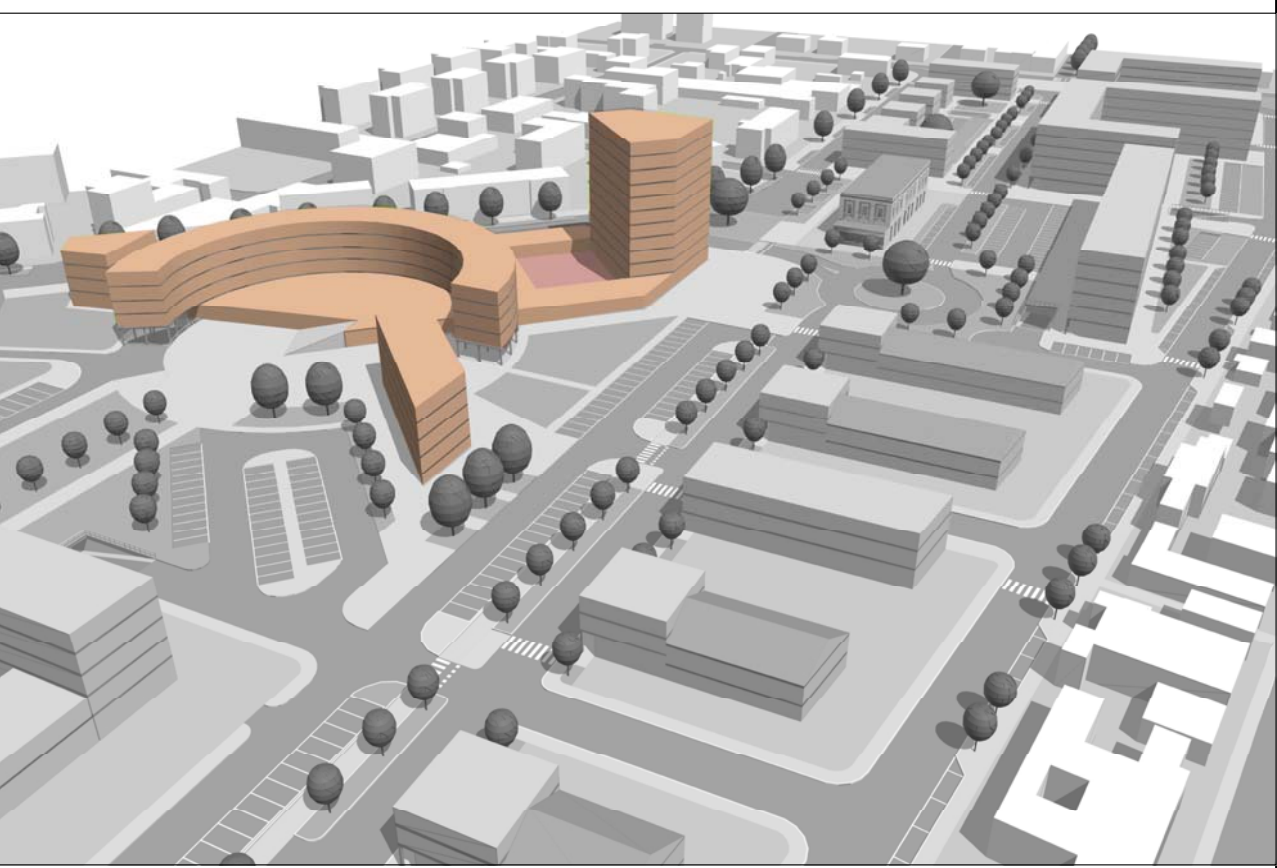

vista prospettica 1

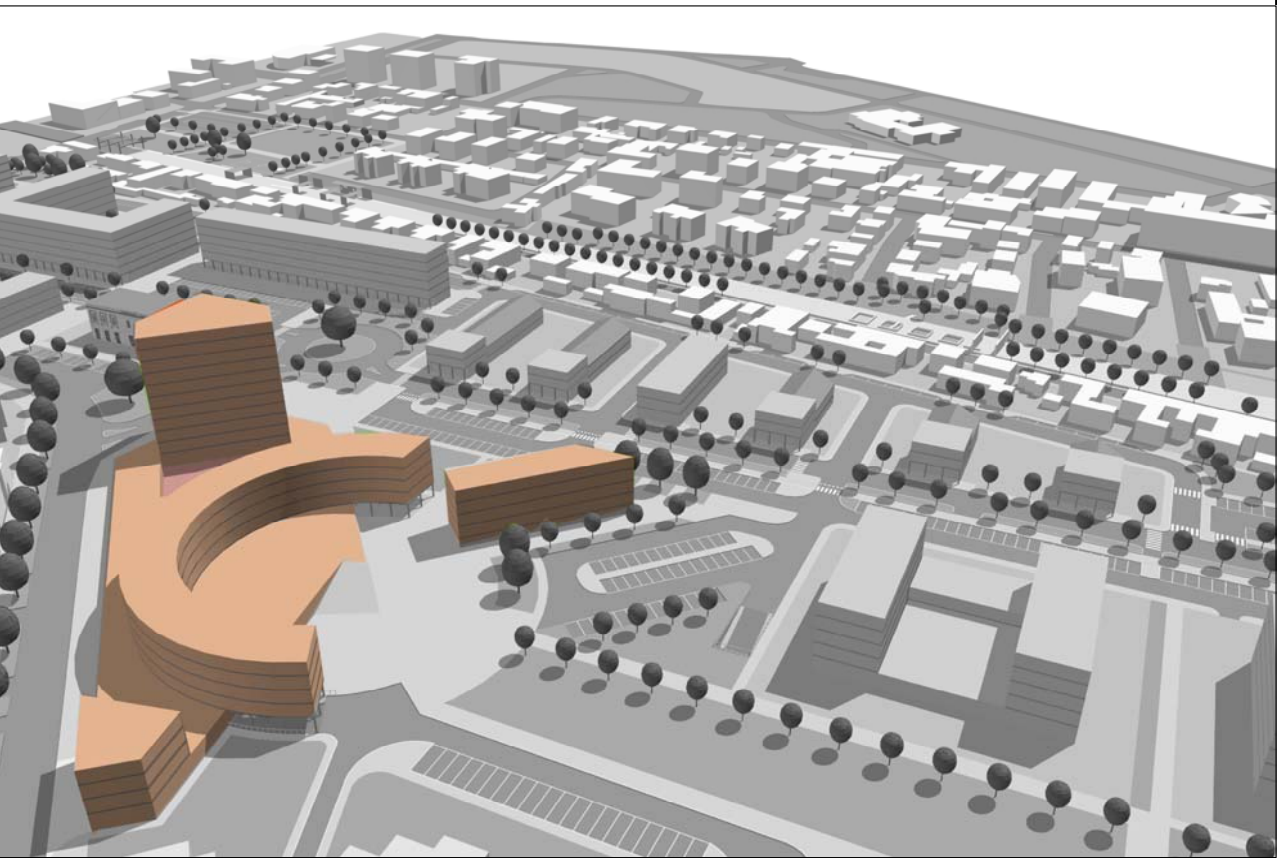

vista prospettica 2

comune di ferrara

settore del territorio e dello sviluppo economico

data : Aprile 2007

scala 1:1000

av. : 13

oggetto : Piano Particolareggiato di iniziativa pubblica
Sottozona B4.6 Foro Boario

Progetto - Unità di intervento 1.4 - edificio polifunzionale Q -
proposte progettuali esemplificative

capo settore:
Arch. Claudio Fedozzi

assessore:
Dott. Raffaele Atti

sindaco:
Dott. Gaetano Sateriale

coordinatore:
Arch. Paolo Perelli

progettisti:
Arch. Barbara Bonora
Arch. Beatrice Galassi

consulente:
Arch. Paola Onorati

collaboratori e rilievo
Geom. Francesca Guerzoni

Chiara Menegatti

Scen. G.Paolo Sottili

Arch. Carlo Magnani