


PERCORSO DEI MEZZI DI SOCCORSO



PERCORSO DEI MEZZI DI SOCCORSO

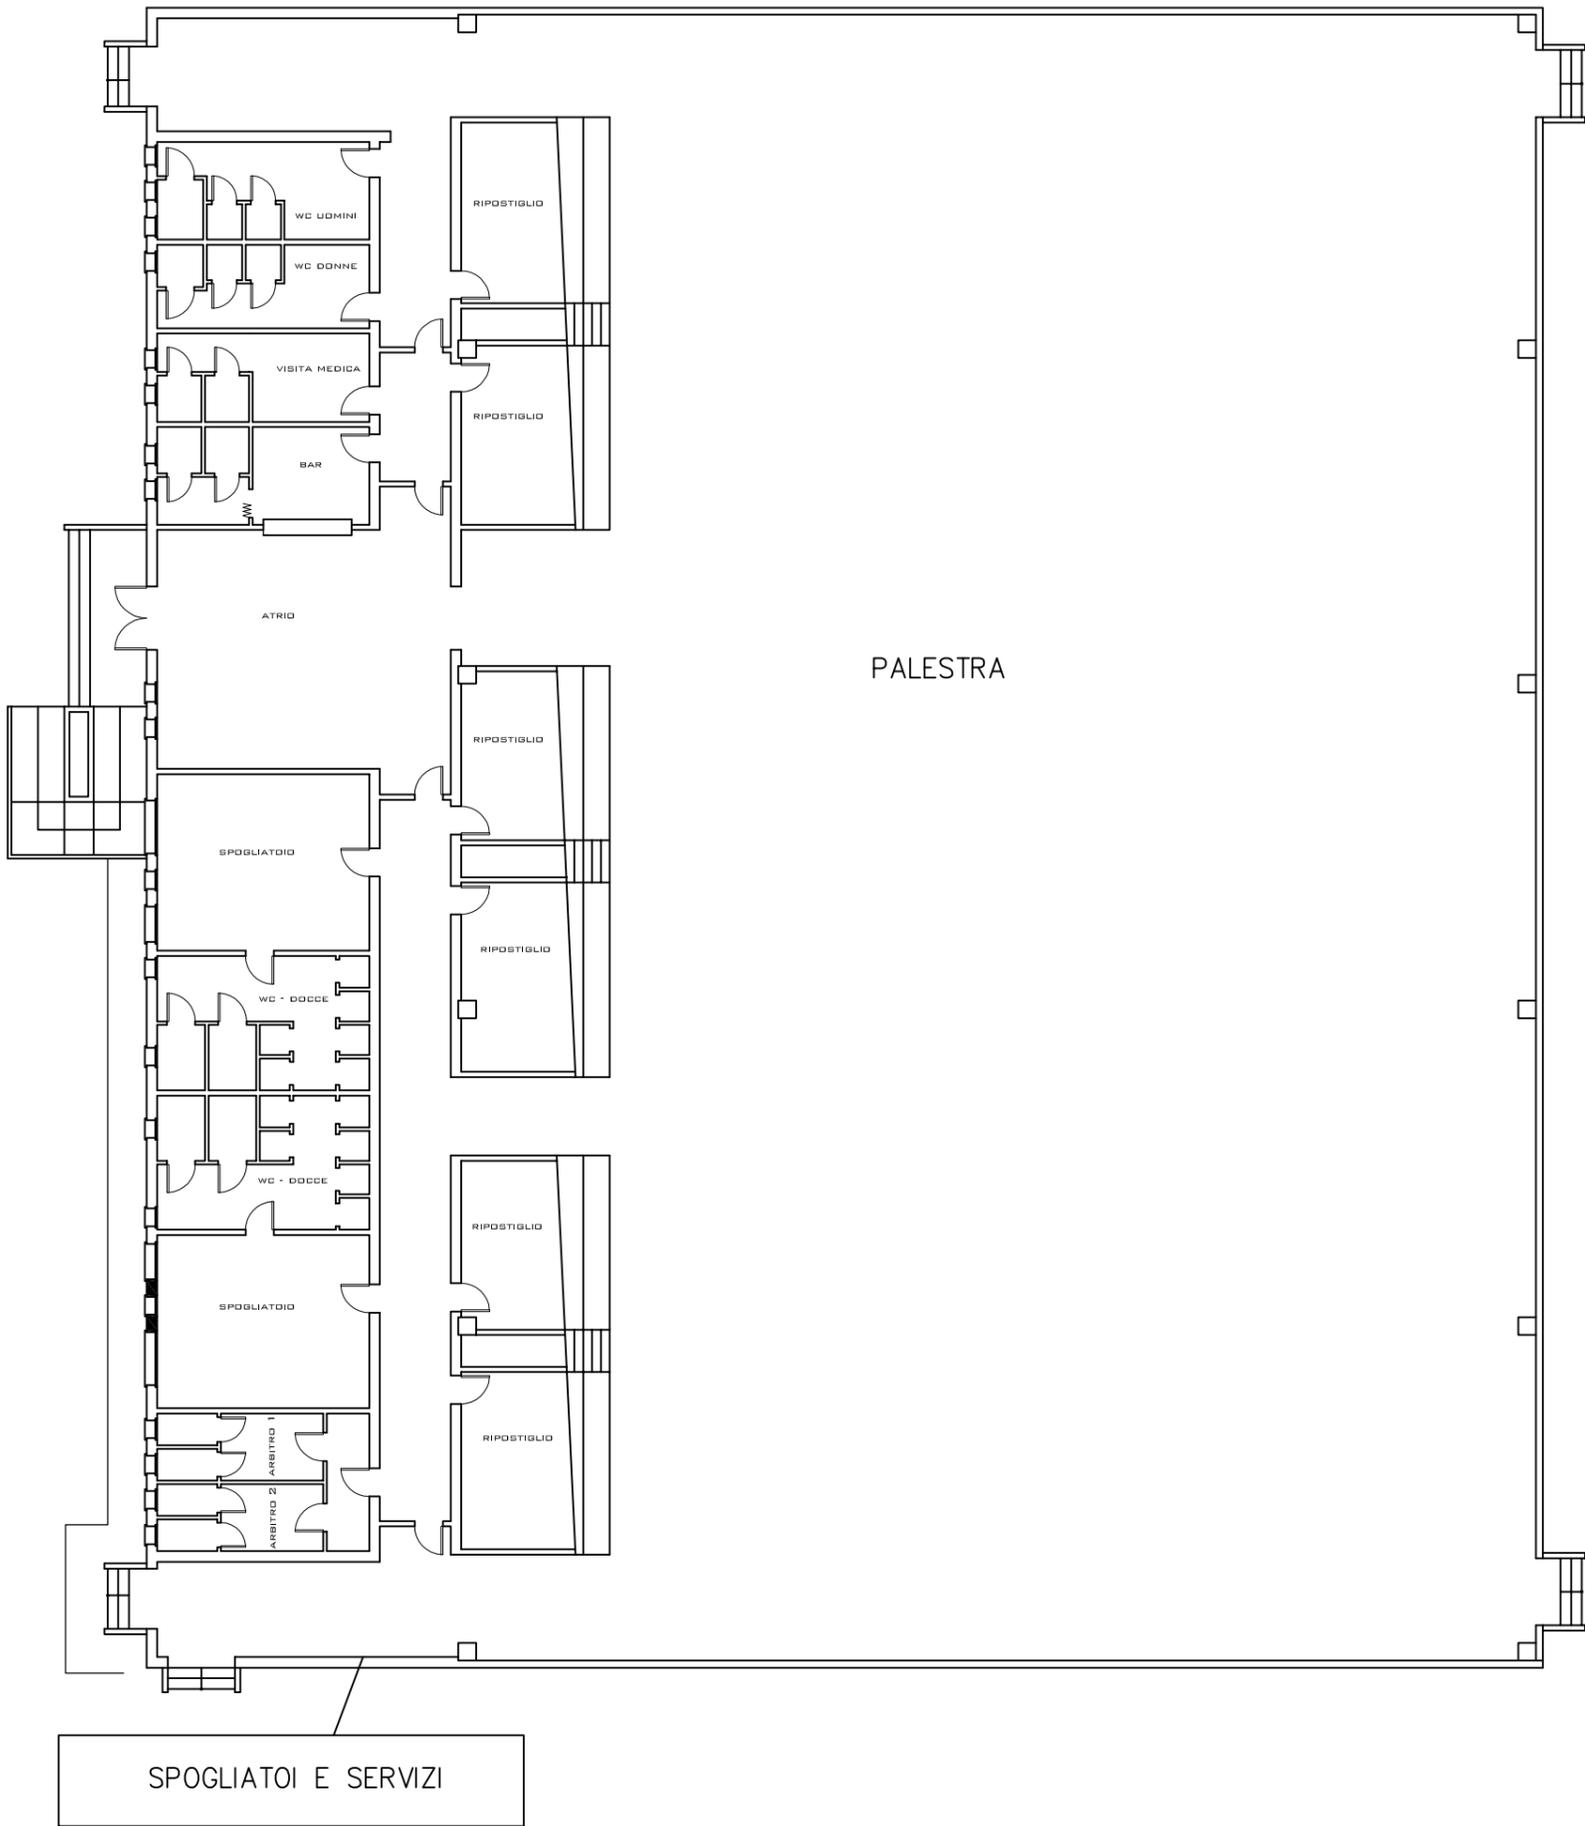

COMUNE DI FERRARA
SERVIZIO PATRIMONIO

DISEGNO: Palestra "Bombonati" Via Boschetto, 8 (FE).

DESCRIZIONE: PIANTA PIANO TERRA

SCALA: 1:200

DATA: Aprile 2016

FILE: Scuola Bombonati via Boschetto_26.05.11

ARCH. N° 349