


PIANO TERRA



COMUNE DI FERRARA SERVIZIO PATRIMONIO

DISEGNO: Scuola "Cosmé Turd" via Battara, 51 – Barco.		
DESCRIZIONE: Pianta Piano Terra		SCALA: 1:200
DATA: Aprile 2016	FILE: Via Battara,51-A.DWG	ARCH. N° 227

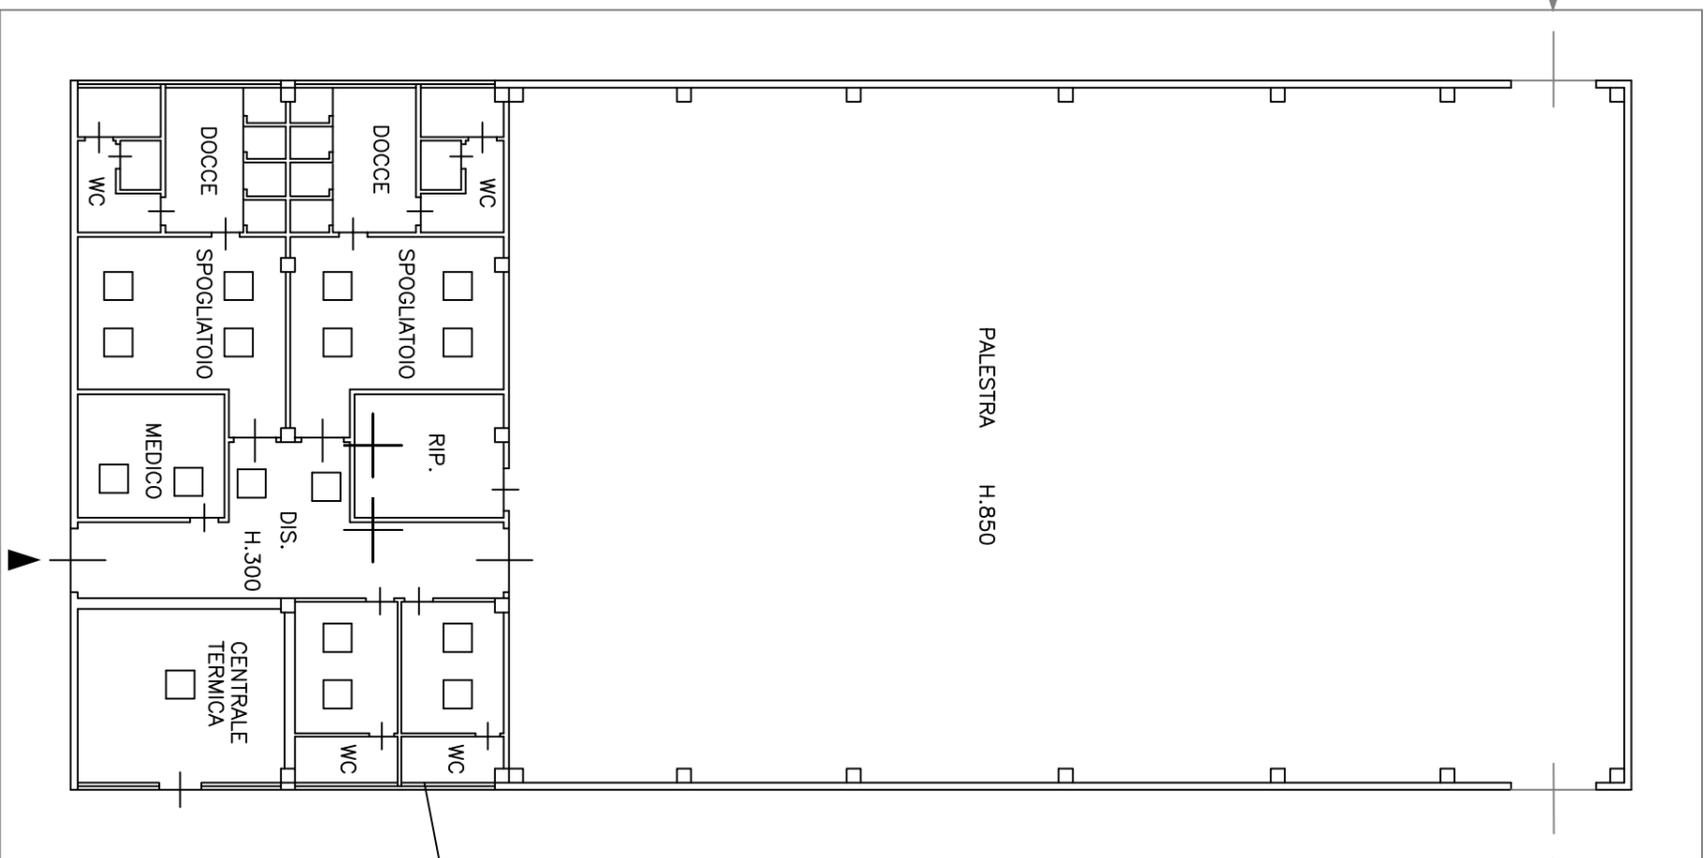

SPOGLIATOI E SERVIZI

CORTE