


PIANTA PIANO TERRA


SCALA 1:100

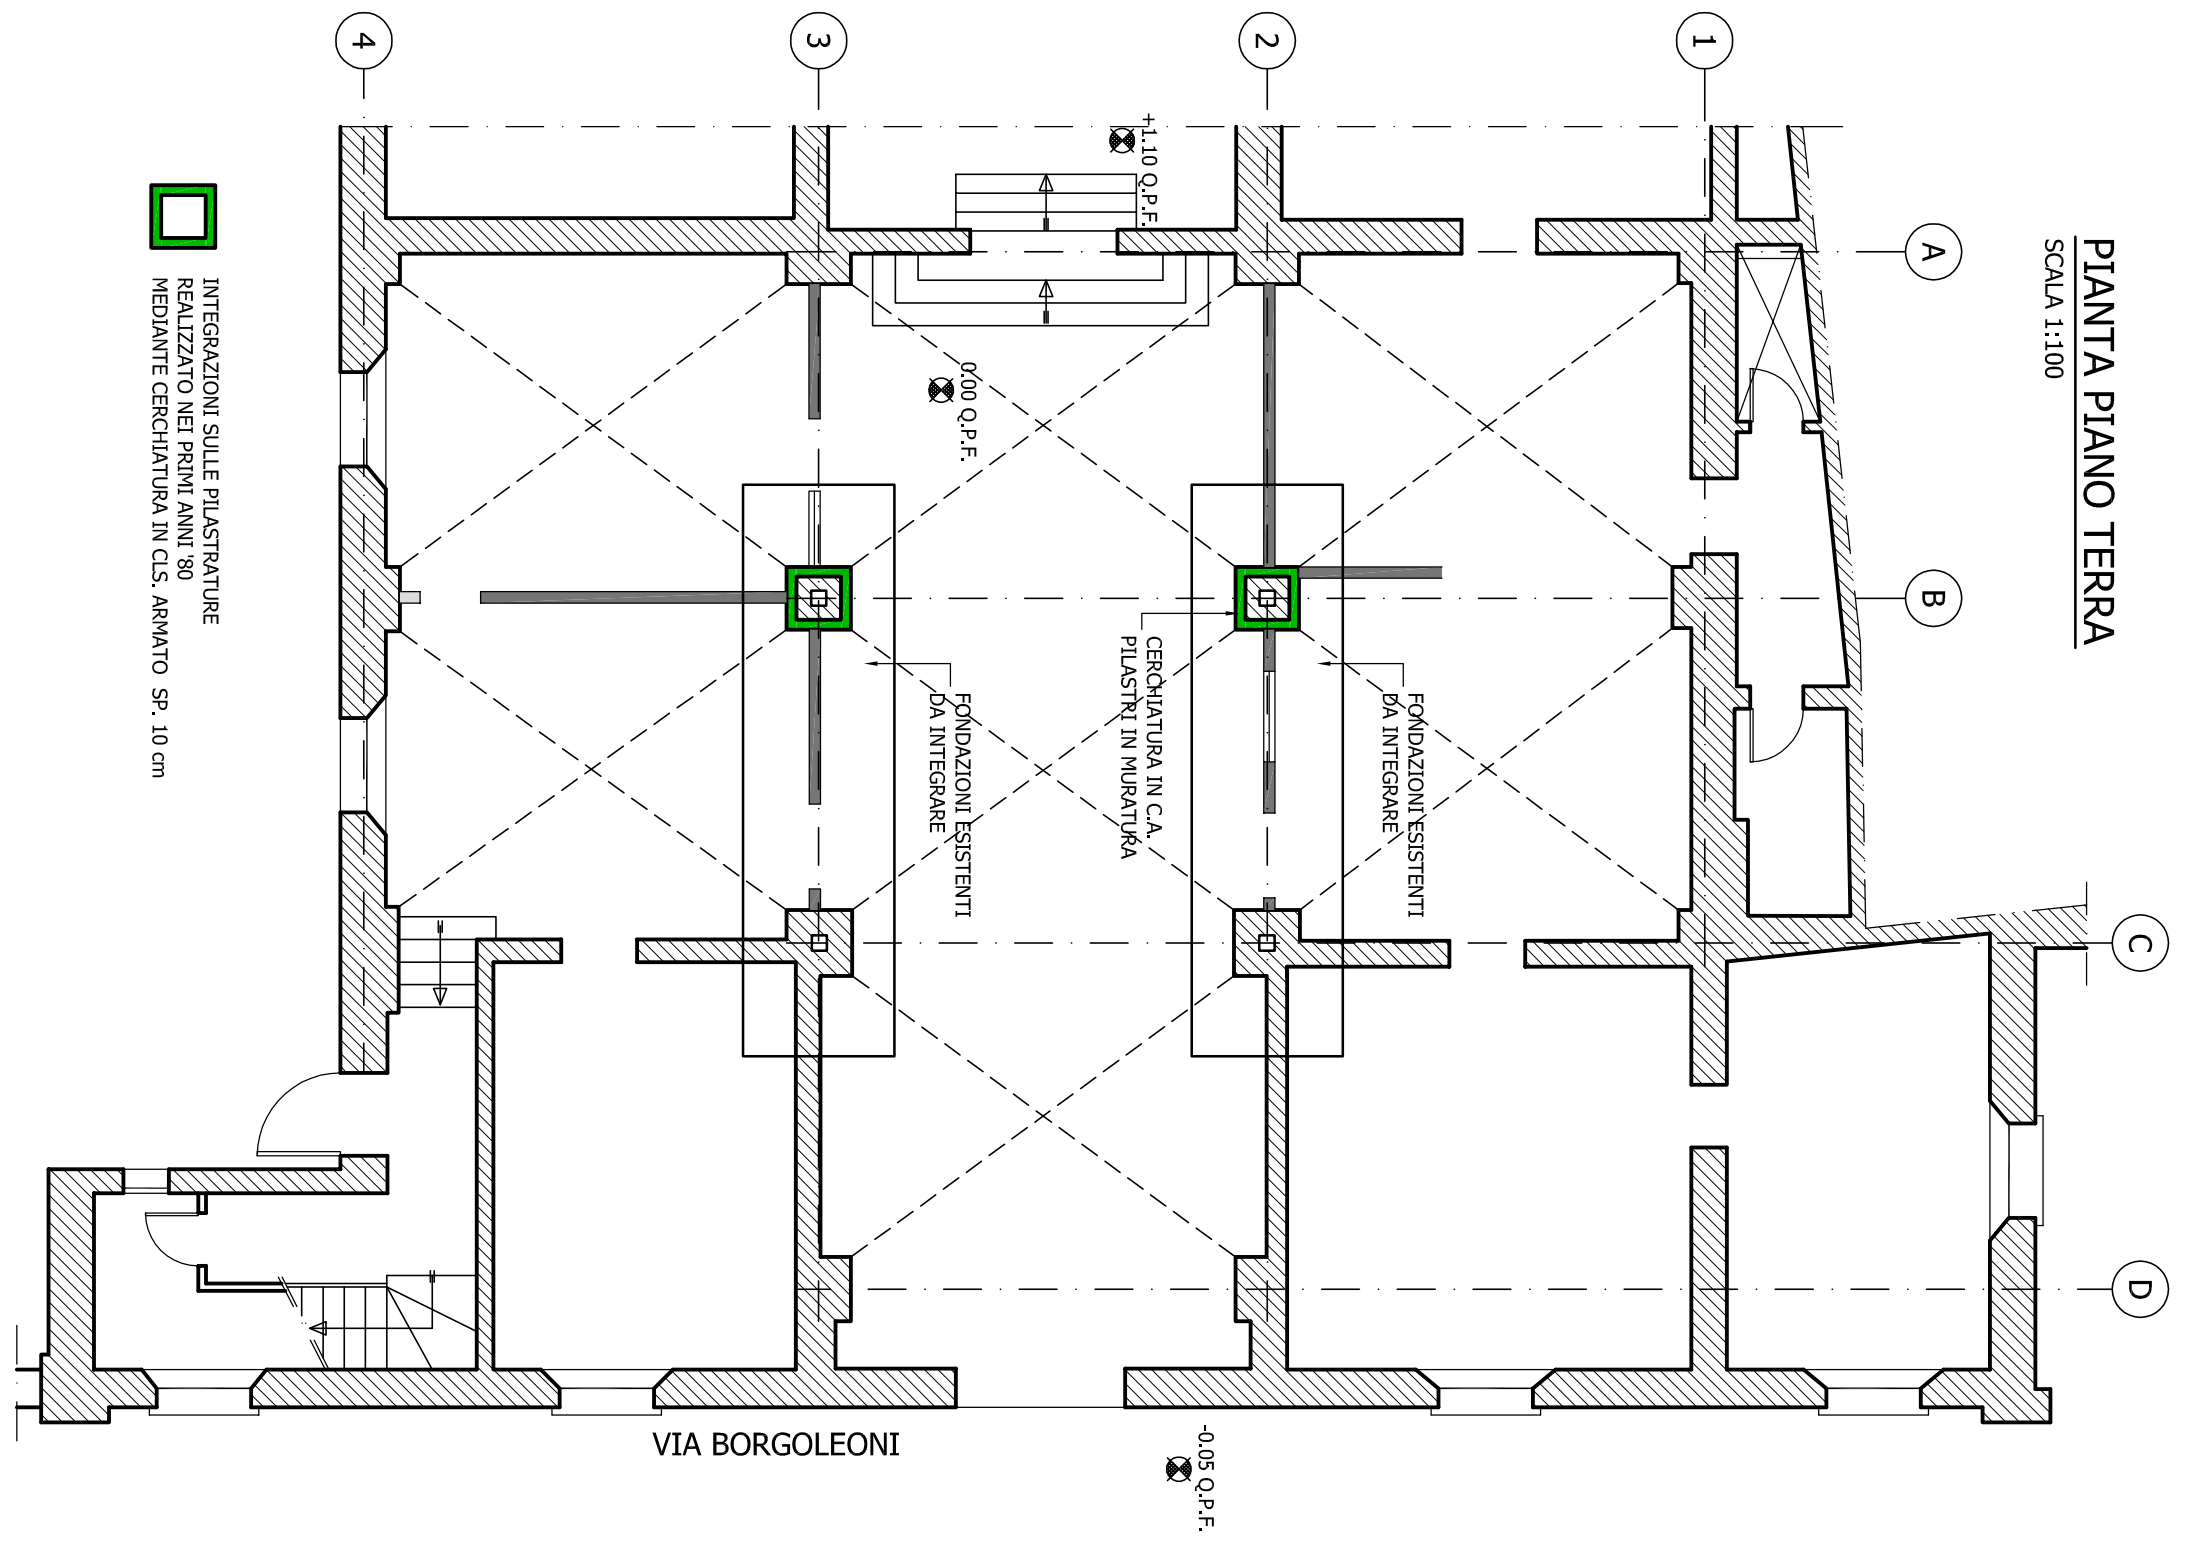

RILIEVI GEOMETRICI DELLE COLONNE
IN MURATURA DA SOSTITUIRE


PART. COLONNE B2 B3

SCALA 1:20

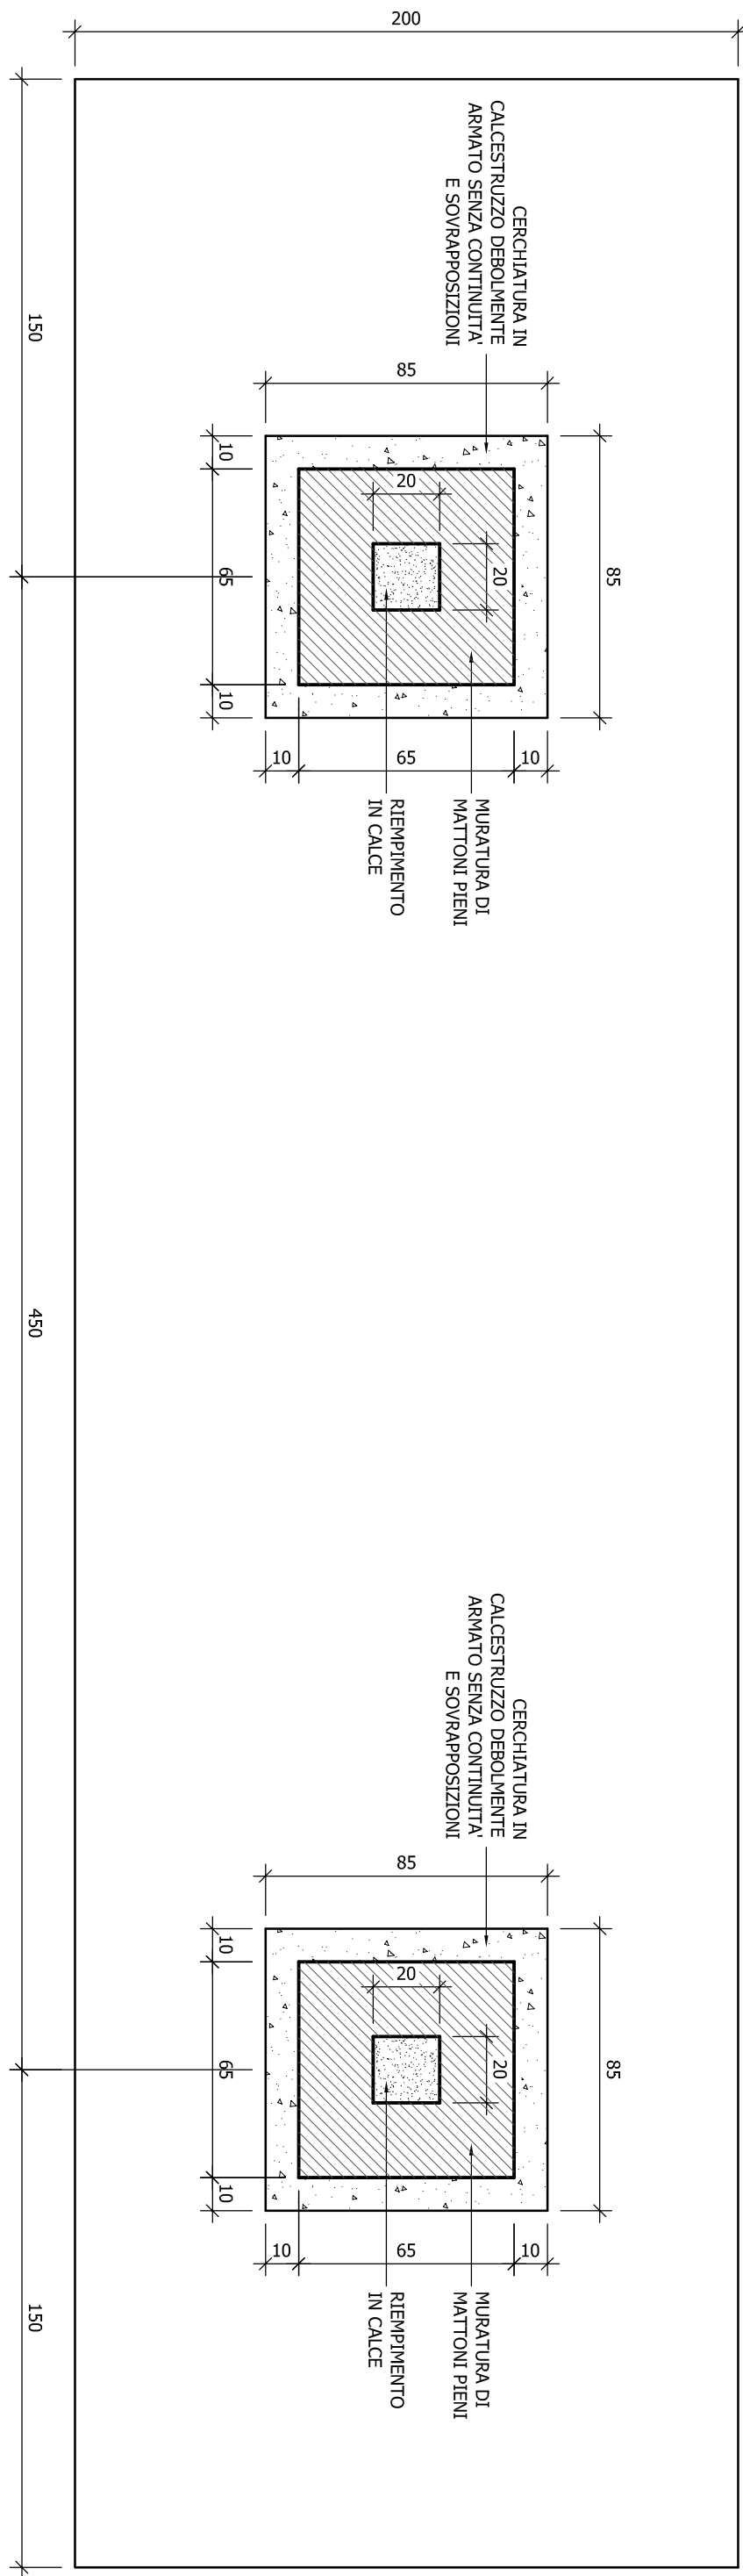


PART. COLONNE C2 - C3

SCALA 1:20

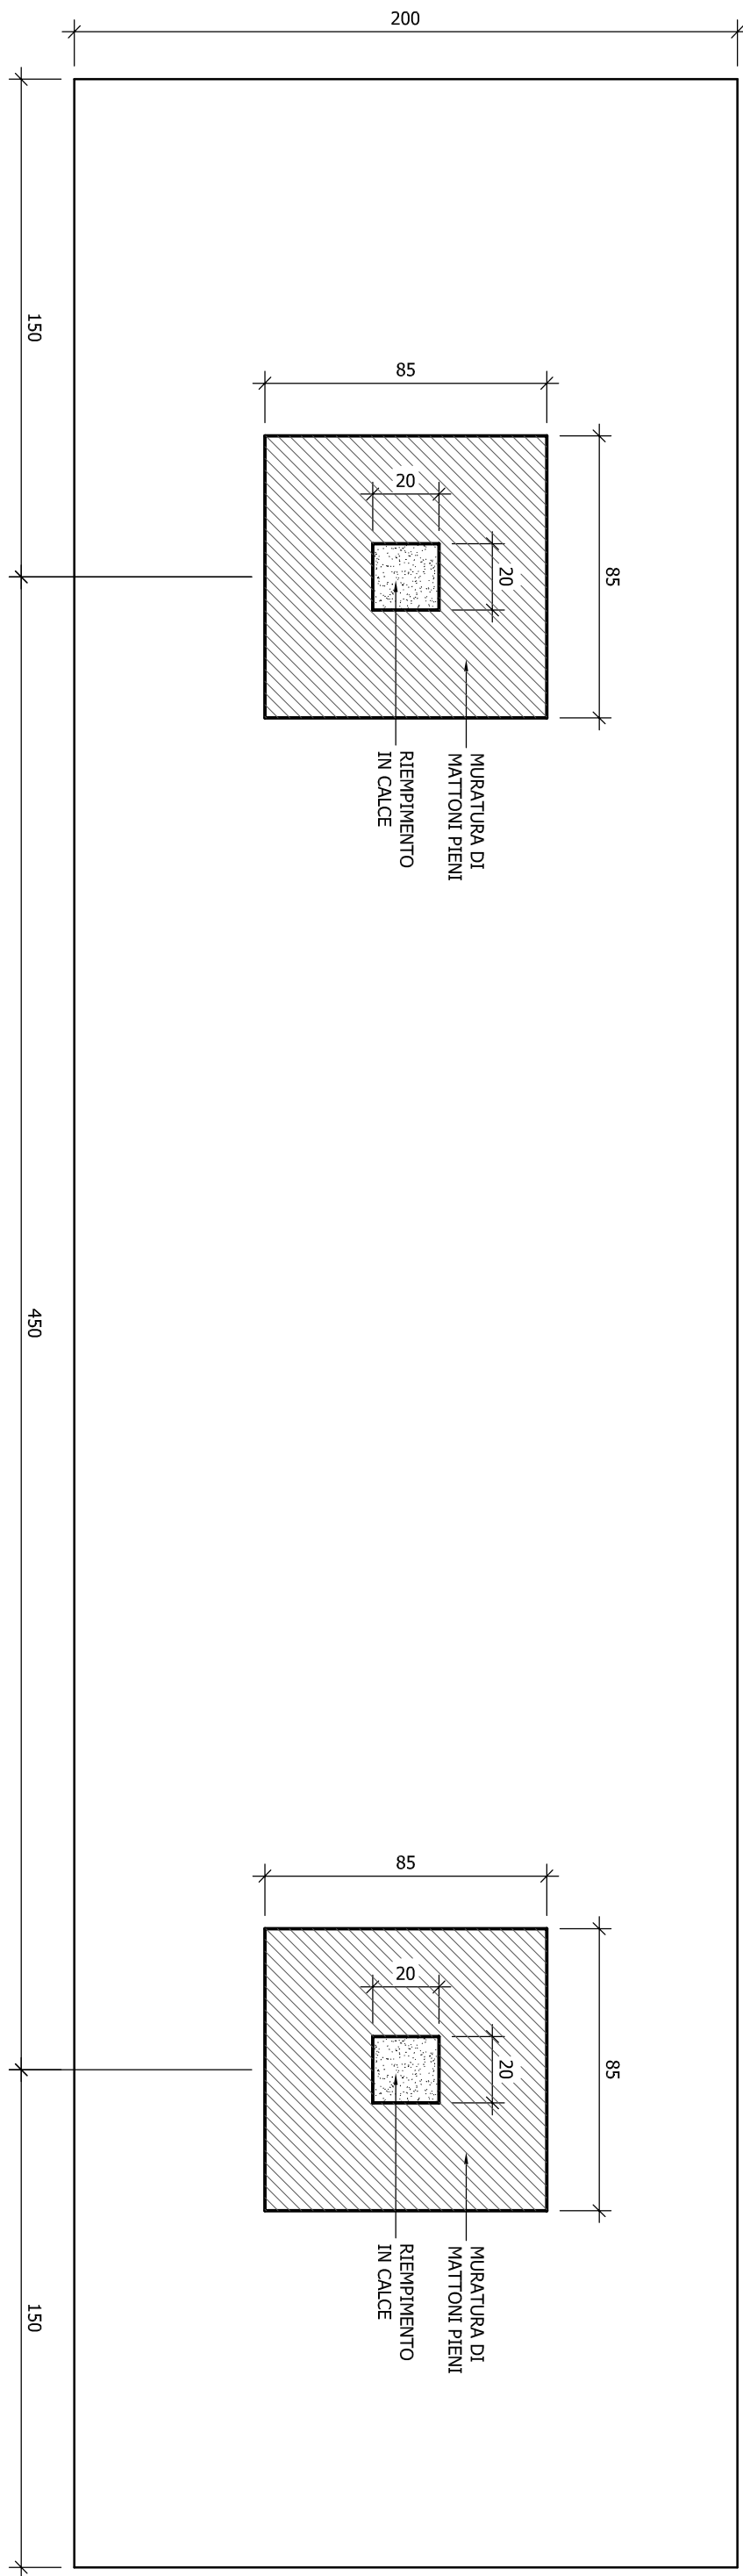


PIANTA PIANO PRIMO

SCALA 1:100

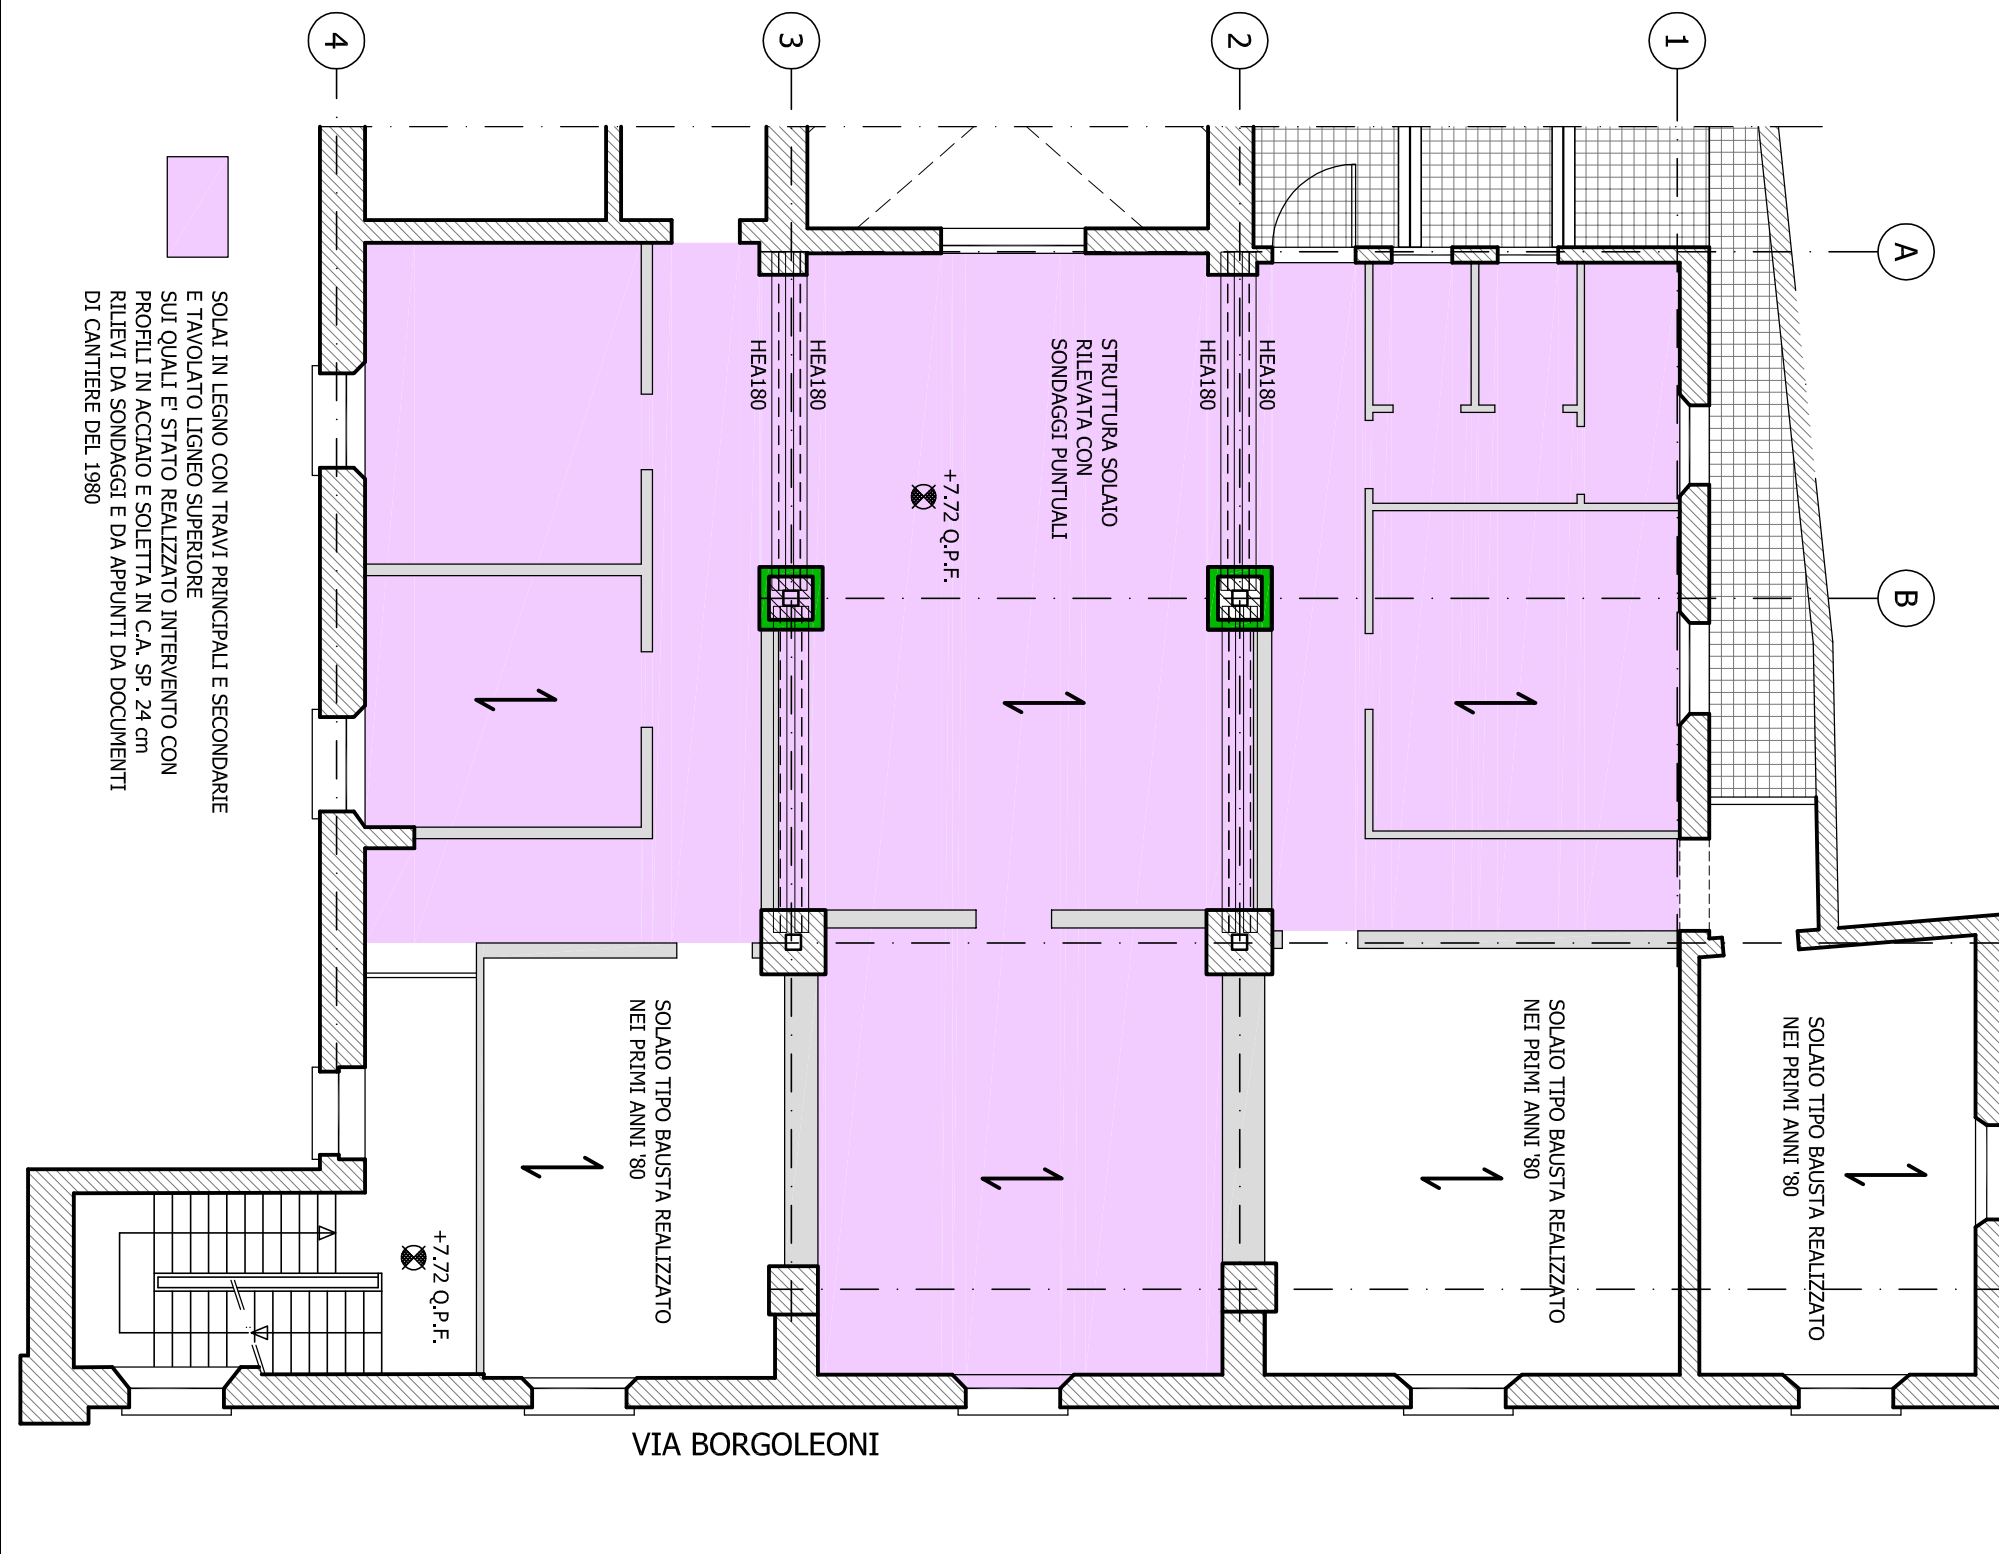


SCHEMA INDICATIVO DELLE FONDAZIONI
DA RILEVARE IN APERTURA DEL CANTIERE

SCALA 1:20

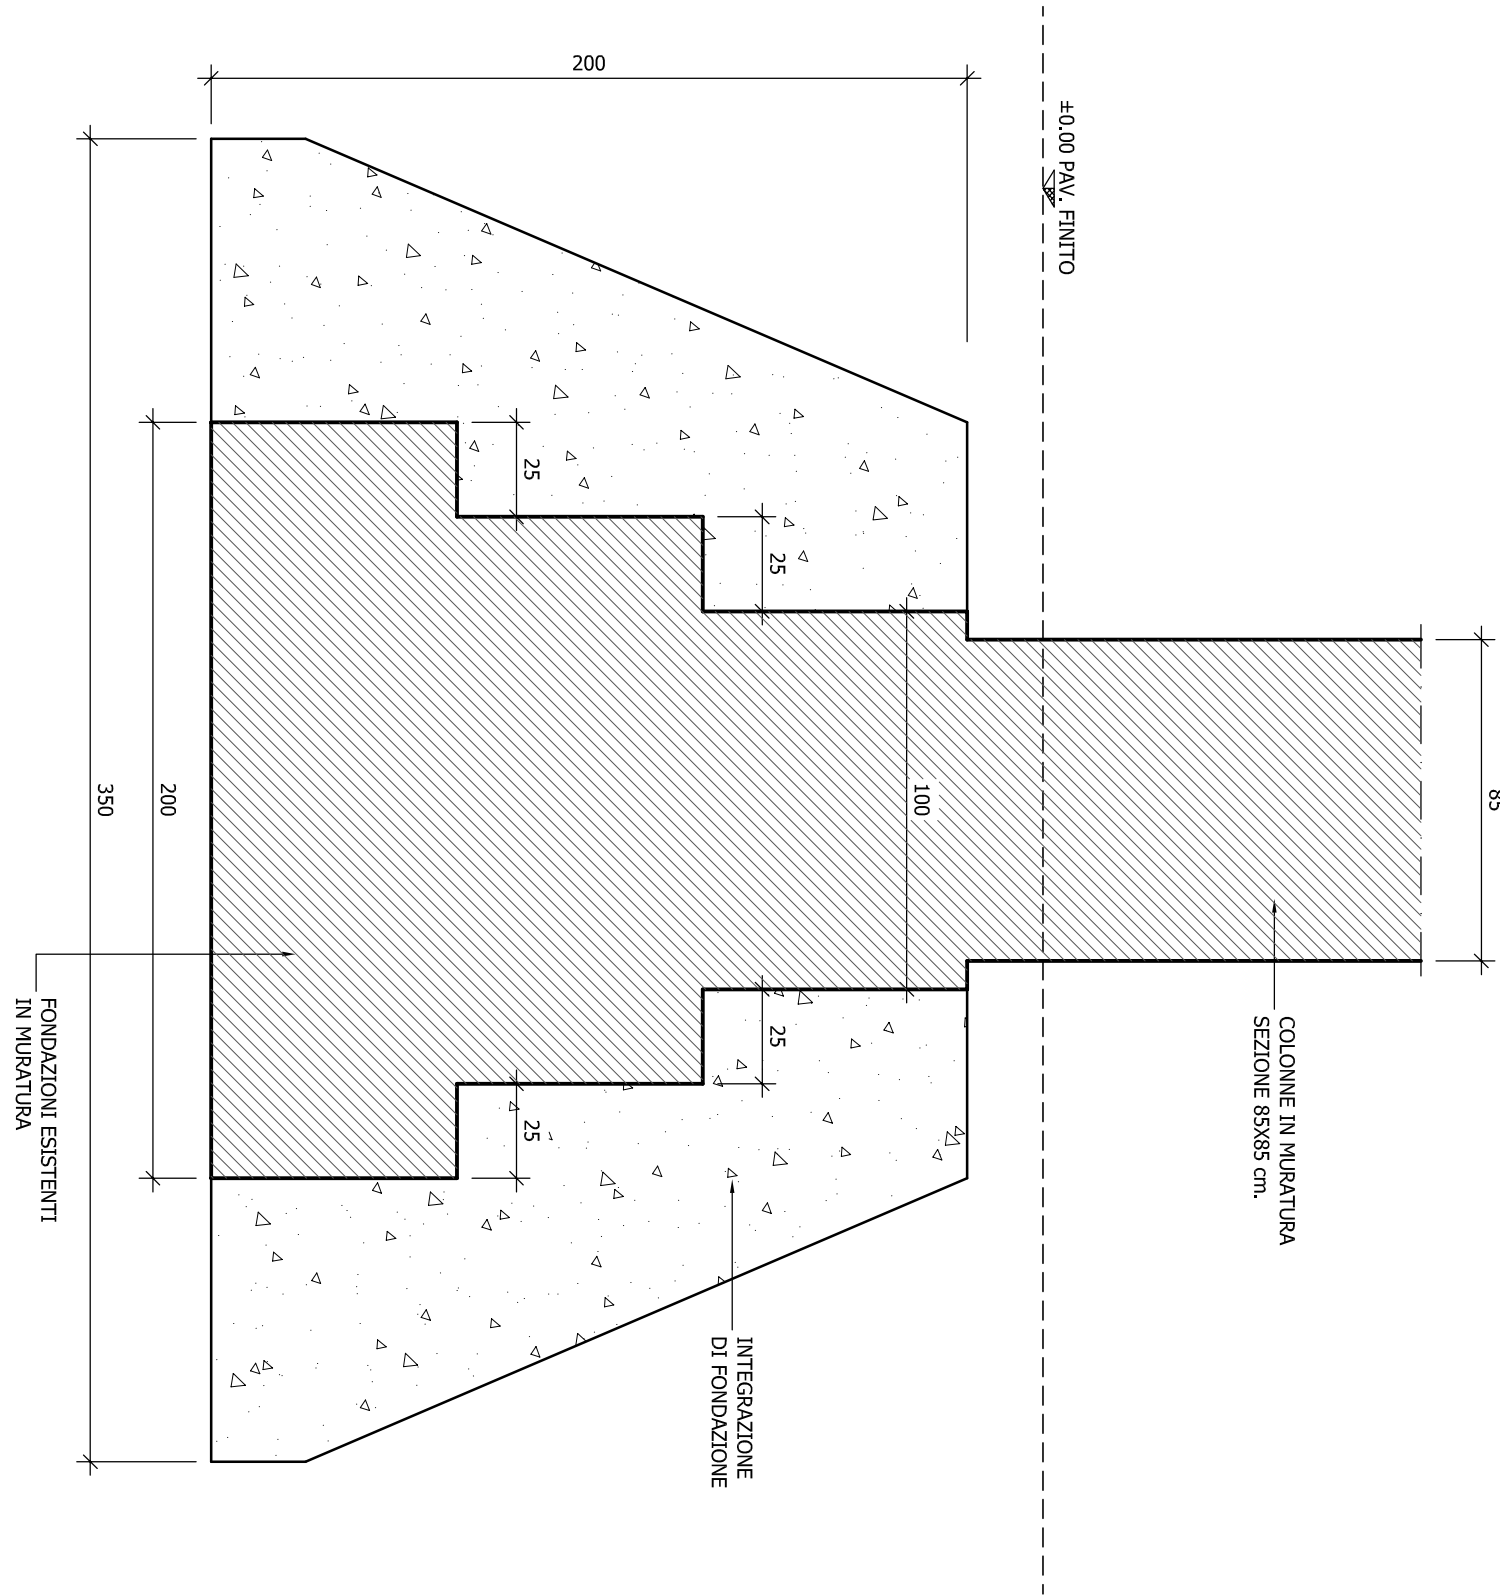

COMUNE DI FERRARA
DIPARTIMENTO DEL TERRITORIO
SETTORE OPERE PUBBLICHE E MOBILITÀ
SERVIZIO EDILIZIA

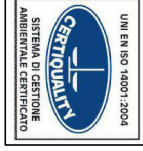

PROGRAMMA REGIONALE DELLE OPERE PUBBLICHE E DEGLI INTERVENTI
DI RECUPERO DEI BENI CULTURALI - EX ART. 111 R. 16/12 E ART. 41 DL. 74/12
INTERVENTI SUGLI EDIFICI COLPITI DAL SISMA DEL 2012
RIPRISTINO CON MIGLIORAMENTO SISMICO DEL COMPLESSO SEDE
DEL TRIBUNALE DI FERRARA



PROGETTO ESECUTIVO DI VARIANTE

PRELIMINARE

01/A
TRIBUNALE ALA SUD - ATRIO DI INGRESSO
1° FASE - FONDAZIONI
PROGETTO DEFINITIVO DA INTEGRARE
DOPO I RILIEVI

Ing. F. LANZONI

Il Capo Servizio

Ing. F. LANZONI

Progettista:		Data Progetto: 05/04/2017	
Ing. GIULIANO MEZZADRI		Indice	
Collaboratori:		Revisione / Aggiornamento	
Ing. MARCO BENAZZI - strutture		A	22.05.2017
Ing. ELISABETTA MANCINI - sicurezza		B	
Ing. Arch. VALERIA VIRGILI - prog. architettonico		C	
		D	
		E	
		F	