



PIANO TERRA

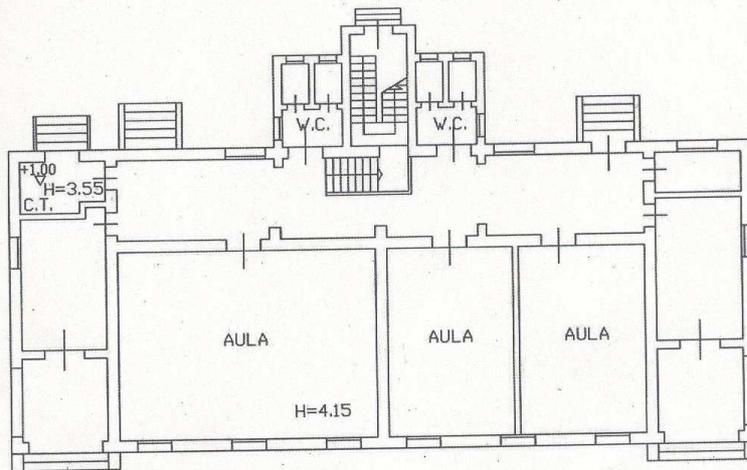


LEGENDA

Sup. utile lorda = mq 271,40

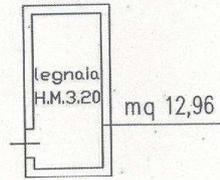

	
COMUNE DI FERRARA SERVIZIO PATRIMONIO	
DISEGNO: Fabbricato via Bertolda n° 103 – Viconovo (FE)	
DESCRIZIONE: PIANTA PIANO TERRA	SCALA: 1:200
DATA: Aprile 2016	FILE: via Bertolda; 103–Viconovo

PIANO PRIMO

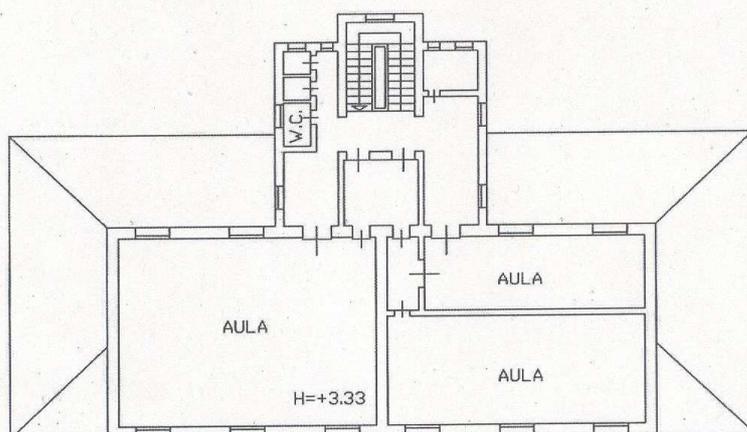

LEGENDA

Sup. utile lorda = mq 168,03



 COMUNE DI FERRARA SERVIZIO PATRIMONIO	
DISEGNO: Fabbricato via Bertolda n° 103 – Viconovo (FE)	
DESCRIZIONE: PIANTA PIANO PRIMO	SCALA: 1:200
DATA: Aprile 2016	FILE: via Bertolda, 103–Viconovo