


NORD - EST

1:100

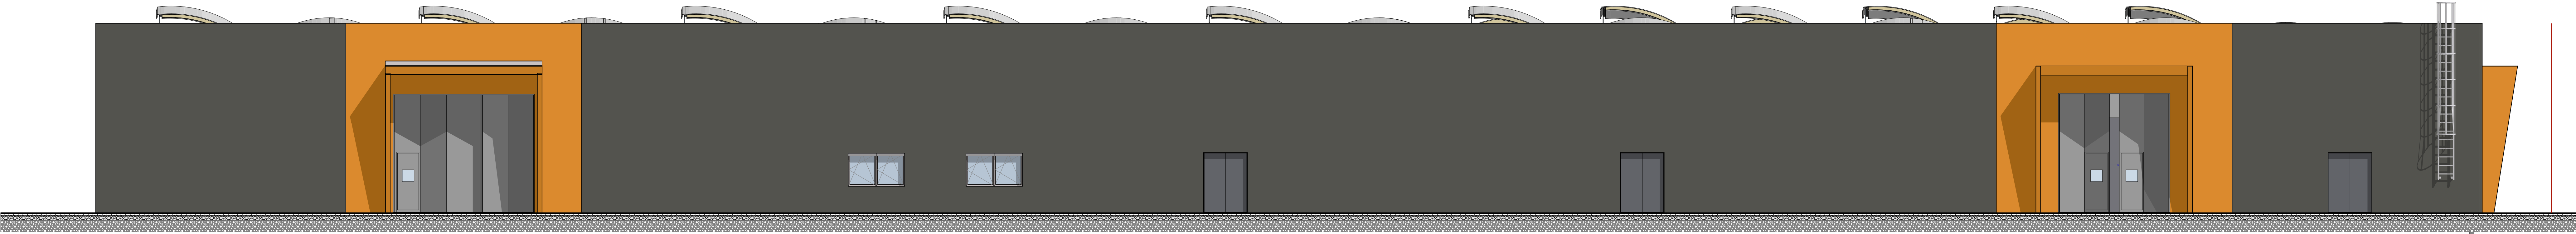

SUD - OVEST

1:100




SUD - EST

1:100




NORD - OVEST

1:100

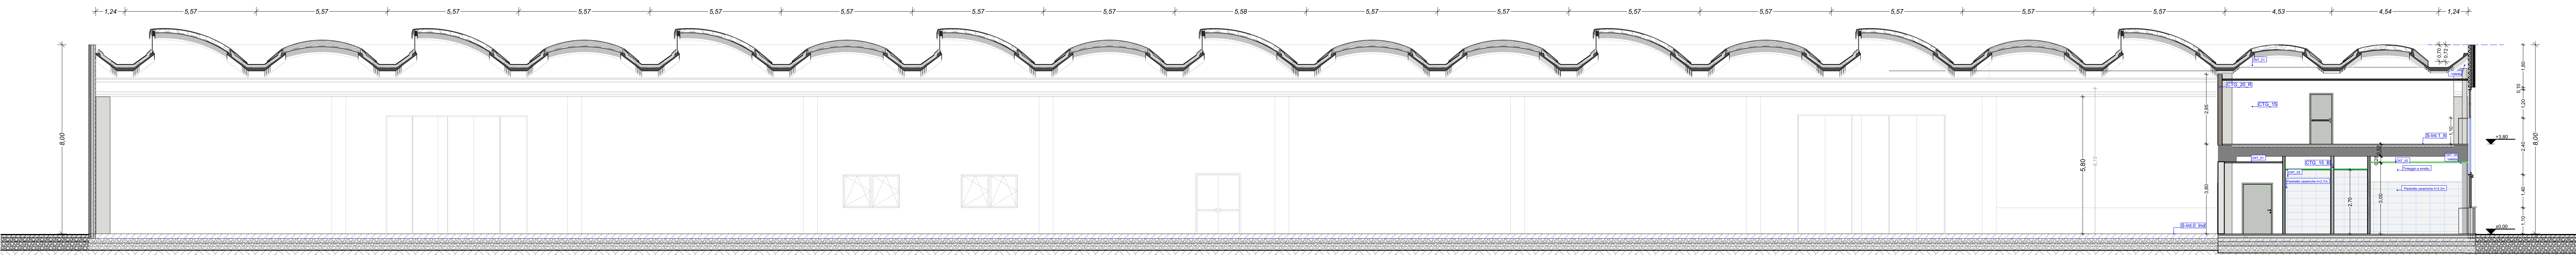


SEZ. A

1:100

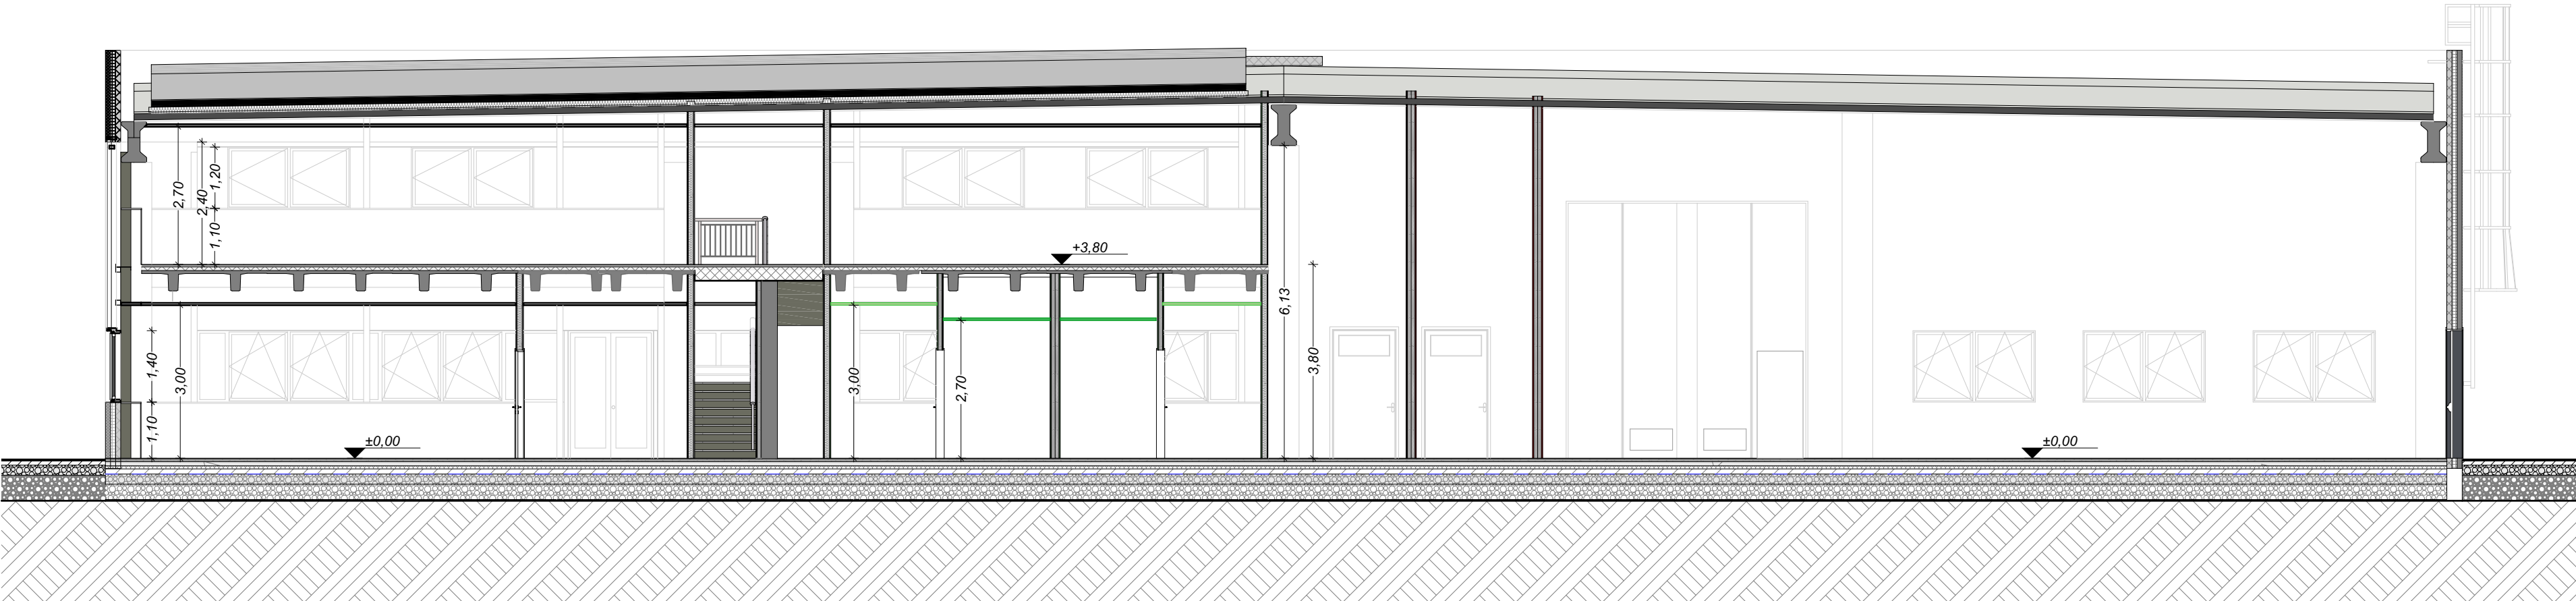


SEZ. B

1:100

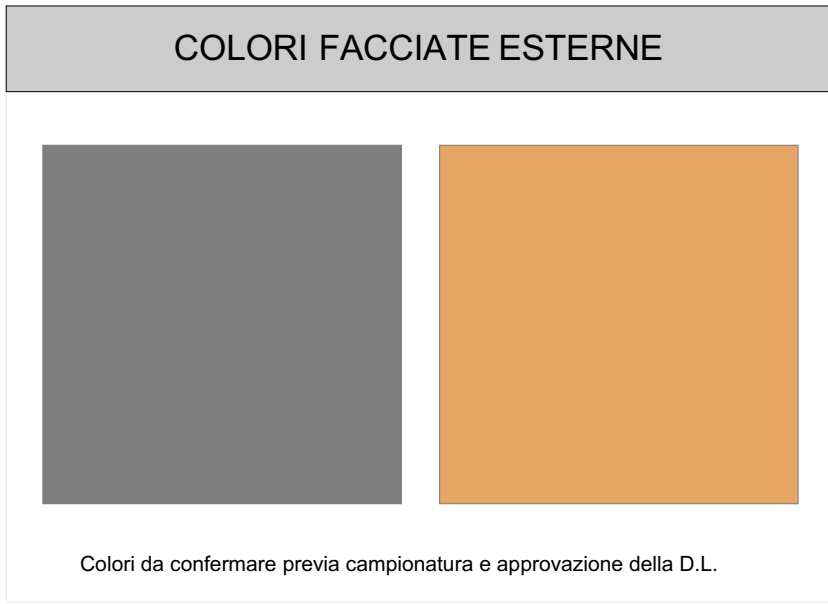

NOTA 1: Per ogni elemento relativo a dettagli, particolari, forometrie, compartimentazioni, dettagli strutturali/impiantistici o specifiche antincendio fare riferimento alle tavole e alle specifiche relazioni:
D.S. - strutture
D.M. - meccanico
D.E. - elettrico
D.V. - antincendio
Le tavole in oggetto evidenziano solamente la coerenza tra il progetto esecutivo architettonico e quello strutturale e impiantistico.

NOTA 2: Si precisa che la quota riportata sui serramenti fa riferimento all'apertura netta degli stessi, i fori sulle pareti ed eventuali dimensionamenti per quanto riguarda profili e sistemi di apertura dovranno essere dunque dimensionati di conseguenza, (prestare particolare attenzione alle porte esterne in modo da garantire le dimensioni minime richieste per la pratica antincendio)

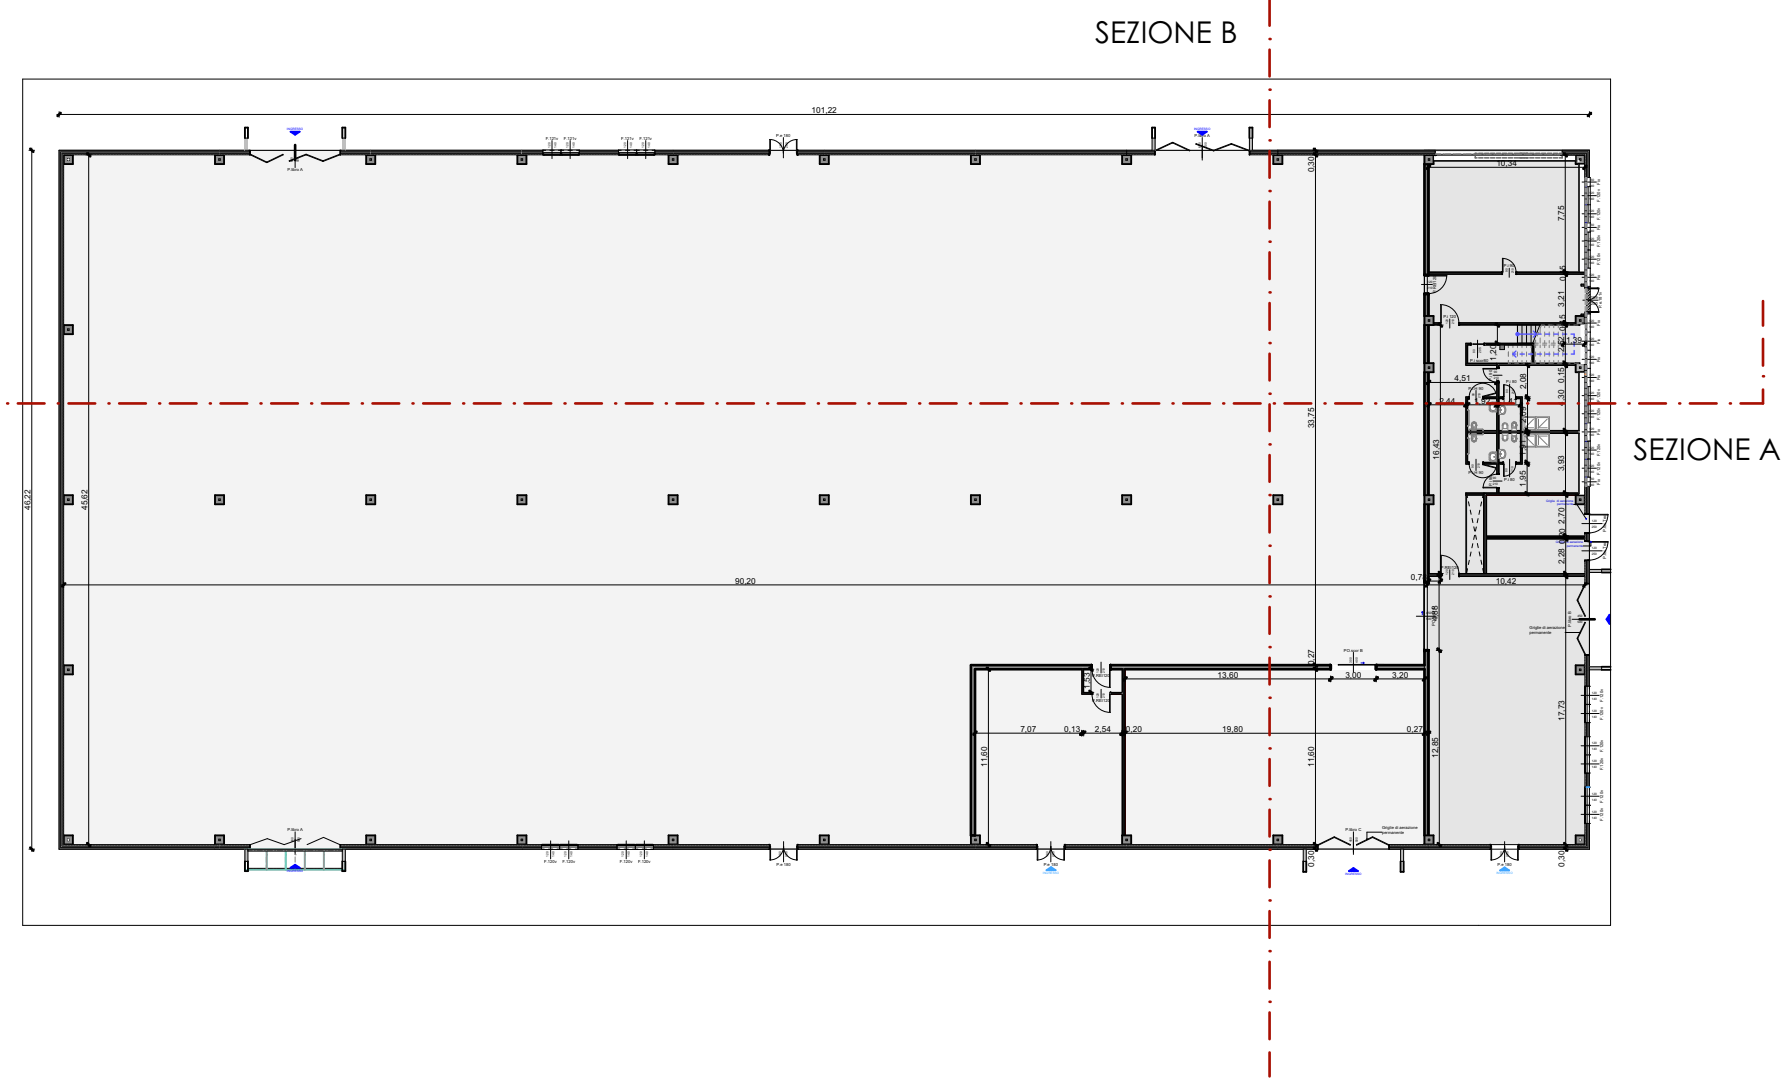

REGIONE EMILIA ROMAGNA - PROVINCIA DI FERRARA

PROGETTO ESECUTIVO
IN VARIANTE AL PROGETTO DEFINITIVO OFFERTO
NUOVA SEDE DEL CENTRO UNIFICATO PER L'EMERGENZA
DELLA PROTEZIONE CIVILE A FERRARA

SCALA: 1/100, 1/50, 1/500
IL TECNICO :
INGEGNERE DI ARCHITETTURA
ARCHITETTO
GIUSEPPE GERVASI
210
L. 17/09/2016
EMISSIONE :
REVISIONE : 0
OGGETTO : STATO DI PROGETTO
DESCRIZ. : Prospetti e sezioni
TAVOLA N°
A-02.8

ARCHILINEA
GREEN PROJECTS
IMPRESA GENERALE