





VISTE FRONTE STRADA DEI FABBRICATI

LEGENDA


- SUPERFICIE ACCESSORIA PER CANTINE E VANI TECNOLOGICI
- SUPERFICIE ACCESSORIA AUTORIMESSE
- DISTRIBUZIONE VERTICALE
- SUPERFICIE UTILE LORDA AD USO UFFICI E RELATIVA SUPERFICIE ACCESSORIA
- SUPERFICIE UTILE LORDA AD USO RESIDENZA E RELATIVA SUPERFICIE ACCESSORIA

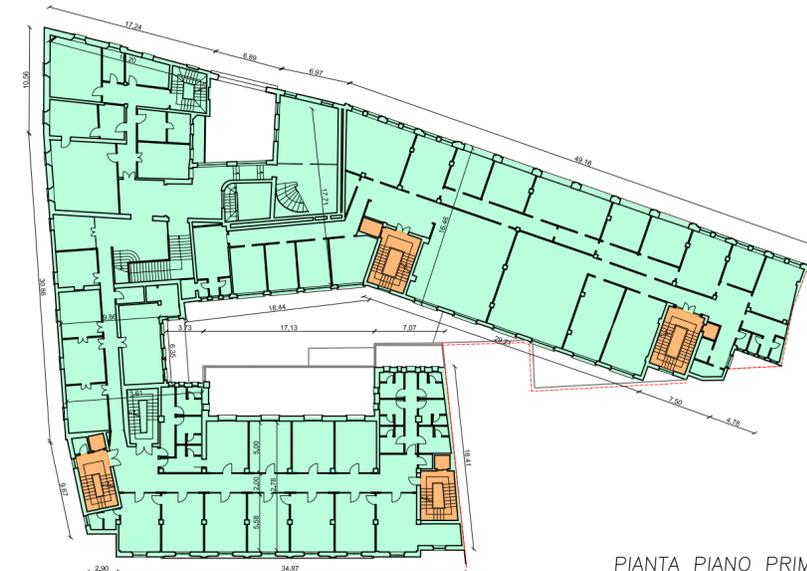




PIANTA PIANO PRIMO
scala 1:500

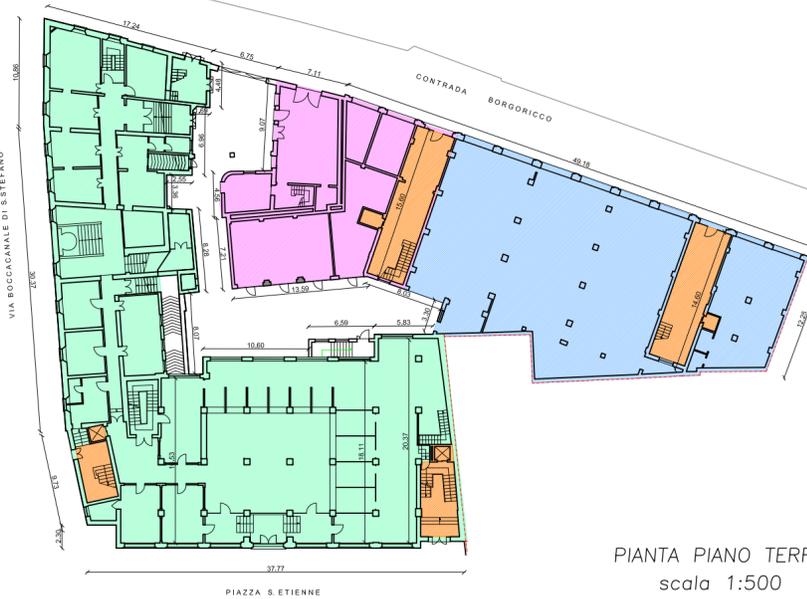


PIANTA PIANO TERRA
scala 1:500

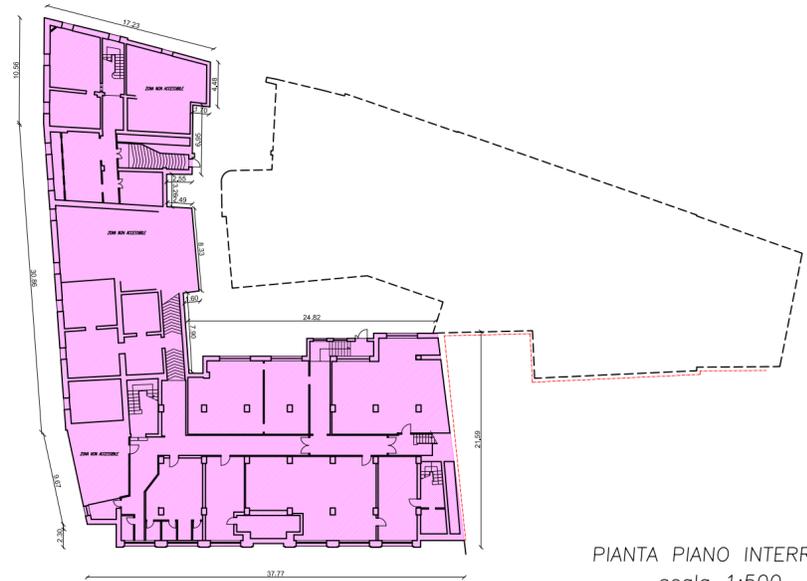

PIANTA PIANO INTERRATO
scala 1:500

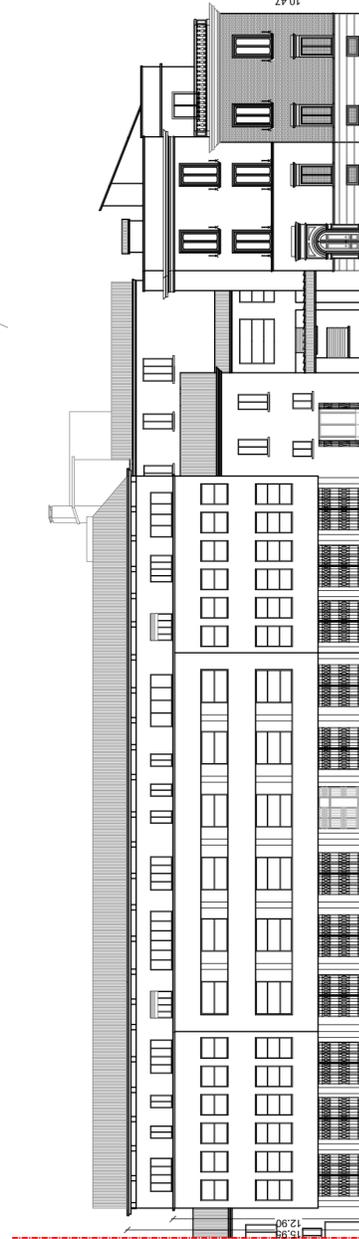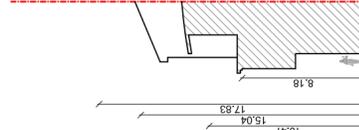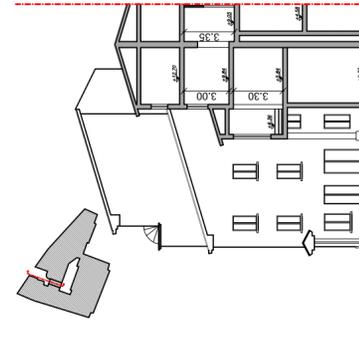

PROSPETTO SEZIONE SU CORTE INTERNA COMUNE
 CONTRADA BORGORICCO
 MERCATO
 VIA BOCCACANALE DI SANTO STEFANO
 CONTRADA BORGORICCO - FINCO DEL M. STRALCO DI INTERVENTO
 VIA BOCCACANALE DI S. STEFANO
 INGRESSO CORTE INTERNA
 CONTRADA BORGORICCO - PROSPETTO DEL. ISTRALCO DI INTERVENTO
 ALTRA PROPRIETA'

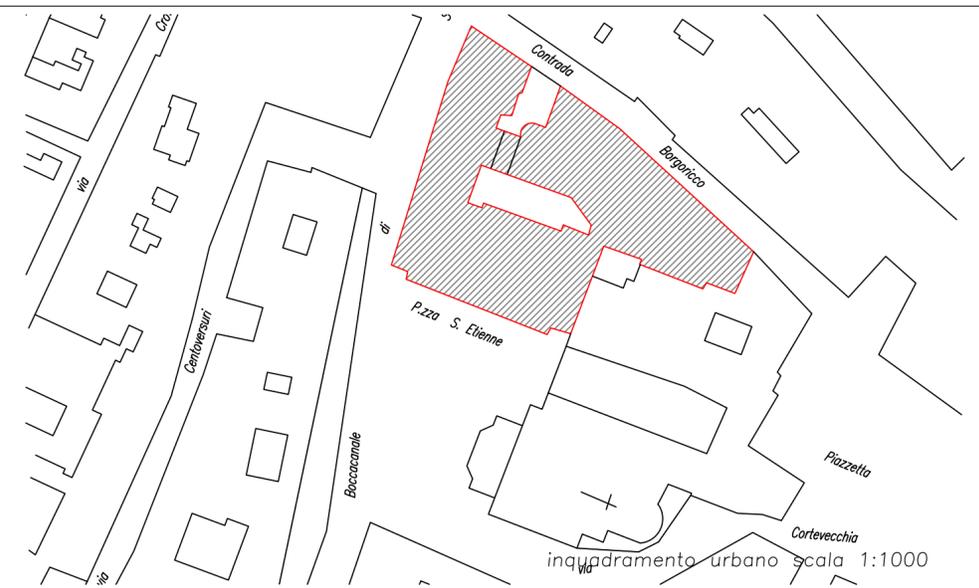

COMUNE DI FERRARA
 OGGETTO DELL'INTERVENTO
PIANO URBANISTICO ATTUATIVO
RELATIVO AL COMPARTO IN DEROGA
SANT'ETIENNE CORTEVECCHIA - FERRARA



ZONA DI INTERVENTO
 AMBITO IN DEROGA CENTRO STORICO
 CONTRADA BORGORICCO, VIA BOCCACANALE DI S. STEFANO, PIAZZA SANT'ETIENNE - FERRARA
 PROPRIETA'

MELIOR VALORIZZAZIONI IMMOBILI Srl
 Via Negri, 10 - Milano
 C.F. 08214961008

<p>UTECO ASSOCIATI STUDIO TECNICO di LEONI R. - MARINI S. - RUBBINI D. - PIGOZZI P. Via Guinelli, 11 - 44122 Ferrara Tel. (0532) 55111 - Fax 56093 e-mail: uteco@uteco.it</p>	PROJECT MANAGER Arch. Stefano Marini	APPROVATO
	GRUPPO DI PROGETTAZIONE Arch. Giulia Calò Geom. Andrea Vallieri	
ELABORAZIONE GRAFICA Riccardo Sandri		VERIFICATO
TAV. N° DIN01b varie	STATO ELABORATO STATO DI FATTO RILIEVO STATO DI FATTO PIANTE PROSPETTI SEZIONI	

DATA CONSEGNA	AGGIORNAMENTO	DATA	MOTIVAZIONE
05/01/16	00	05/01/16	INTEGRAZIONE ISTANZA

ANNO	PROGR. PROG.	LIVELLO PROG.	ELABORATO	NUMERO ELAB.
14	020	D	DIN	01b

U.TE.CO. si riserva la proprietà di questo disegno con la proibizione di riprodurlo o trasferirlo a terzi senza autorizzazione scritta.
 This document is property of U.TE.CO. Reproduction and divulgation forbidden without written permission.