VISTE DEI FABBRICATI DAL CORTILE INTERNO

LEGENDA

- SUPERFICIE ACCESSORIA PER CANTINE E VANI TECNOLOGICI
- SUPERFICIE ACCESSORIA AUTORIMESSE
- DISTRIBUZIONE VERTICALE
- SUPERFICIE UTILE LORDA AD USO UFFICI E RELATIVA SUPERFICIE ACCESSORIA
- SUPERFICIE UTILE LORDA AD USO RESIDENZA E RELATIVA SUPERFICIE ACCESSORIA

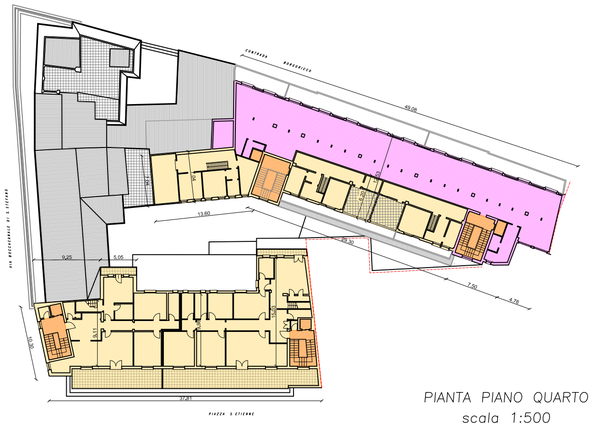

PIANTA PIANO QUARTO
scala 1:500

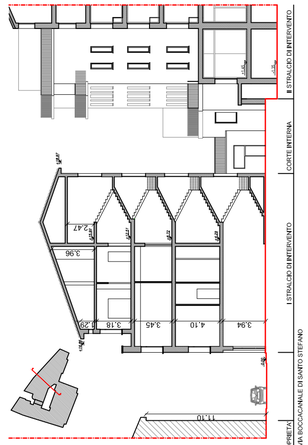

PROSPETTO SU PIAZZA SANT'ETIENNE E SEZIONE SU CORTE INTERNA fuori scala

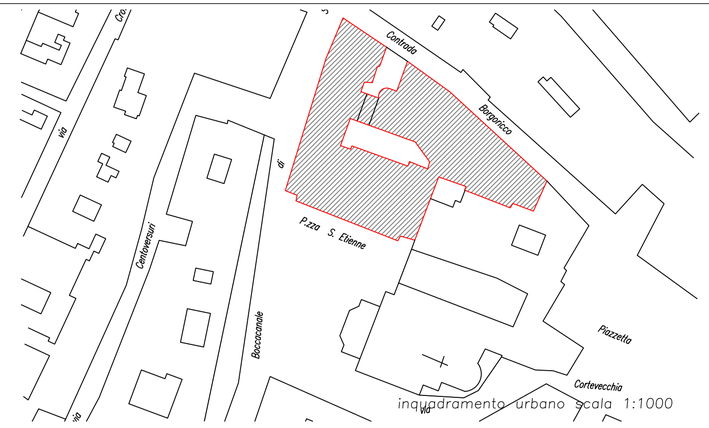

inquadramento urbano scala 1:1000

PIANTA PIANO TERZO
scala 1:500

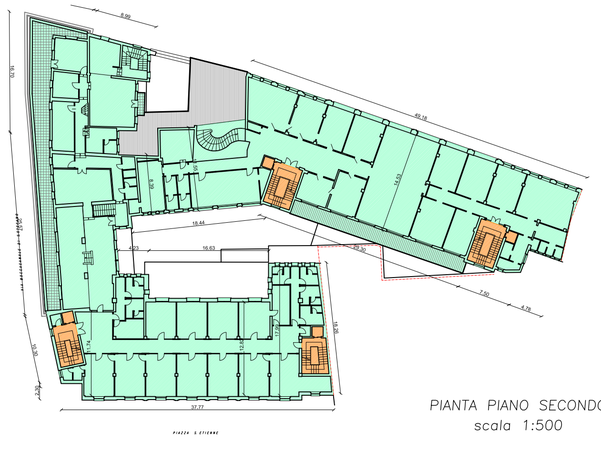

PIANTA PIANO SECONDO
scala 1:500

COMUNE DI FERRARA

OGGETTO DELL'INTERVENTO

PIANO URBANISTICO ATTUATIVO
RELATIVO AL COMPARTO IN DEROGA
SANT'ETIENNE CORTEVECCHIA – FERRARA

ZONA DI INTERVENTO

AMBITO IN DEROGA CENTRO STORICO
CONTRADA BORGORICCO, VIA BOCCACANALE DI S.STEFANO, PIAZZA SANT'ETIENNE – FERRARA

PROPRIETA'

MELIOR VALORIZZAZIONI IMMOBILI Srl
Via Negri, 10 – Milano
C.F. 08214961008

UTECO ASSOCIATI
STUDIO TECNICO
di LEONI R. - MARINI S. - RUBBINI D. - PIGOZZI P.
ViaGulinelli, 11 – 44122 Ferrara
Tel. (0532) 55111 – Fax 56093
e-mail: uteco@uteco.it

PROJECT MANAGER
Arch. Stefano Marini

GRUPPO DI PROGETTAZIONE
Arch. Giulia Calò
Geom. Andrea Vallieri

ELABORAZIONE GRAFICA
Riccardo Sandri

APPROVATO

VERIFICATO

TAV.N° **DIN01c** varie

STATO: STATO DI FATTO

ELABORATO: RILIEVO STATO DI FATTO
PIANTE PROSPETTI SEZIONI

DATA CONSEGNA	AGGIORNAMENTO	DATA	MOTIVAZIONE
05/01/16	00	05/01/16	INTGRAZIONE ISTANZA

ANNO	PROGR. PROG.	LIVELLO PROG.	ELABORATO	NUMERO ELAB.
14	020	D	DIN	01c

U.TE.CO. si riserva la proprietà di questo disegno con la proibizione di riprodurlo o trasferirlo a terzi senza autorizzazione scritta.
This document is property of U.TE.CO. Reproduction and divulgation forbidden without written permission.