

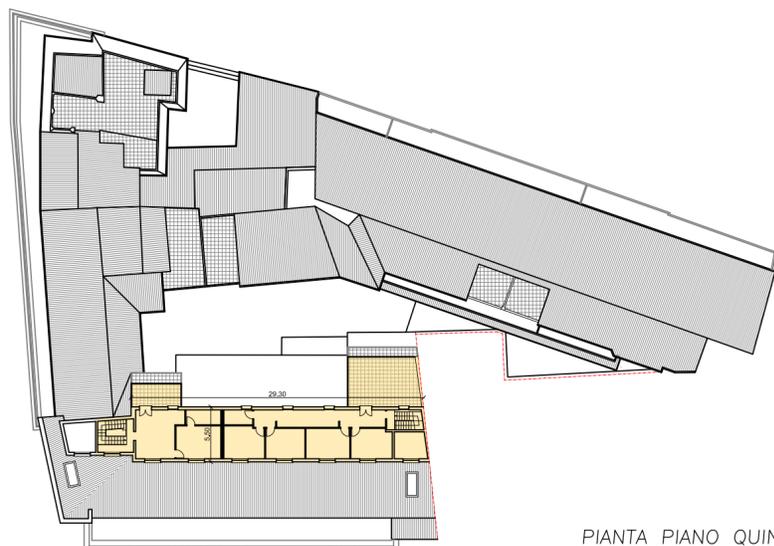



PIANTA COPERTURE
scala 1:500

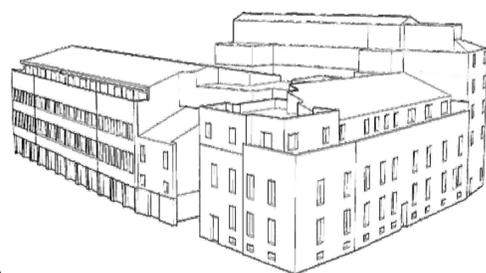


PIANTA PIANO QUINTO
scala 1:500

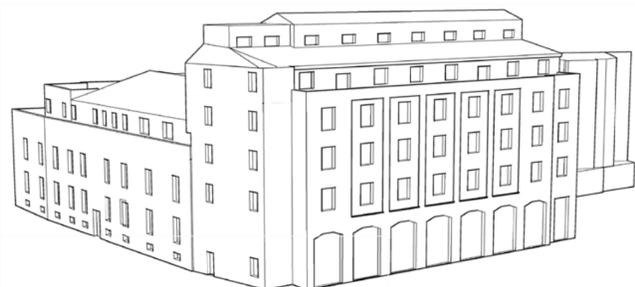


VISTE ASSONOMETRICHE DEL COMPARTO

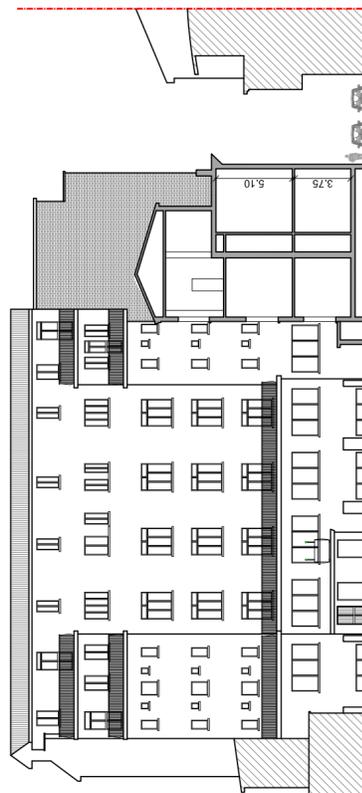

PROSPETTO SU PIAZZA SANT'ETIENNE E SEZIONE SU CORTE INTERNA fuori scala

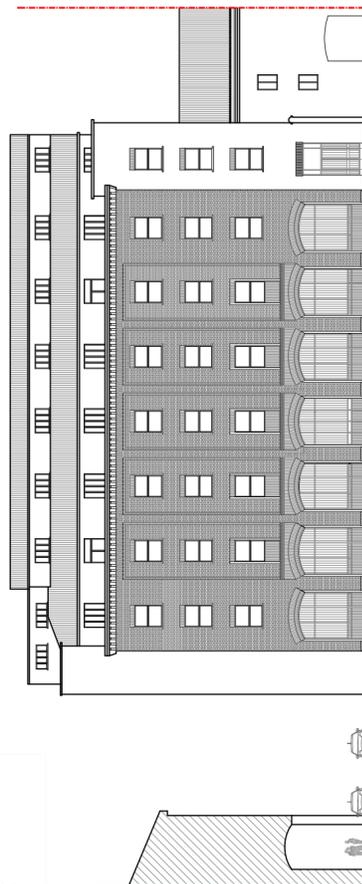

PROSPETTO SU PIAZZA SANT'ETIENNE E SEZIONE SU CORTE INTERNA fuori scala

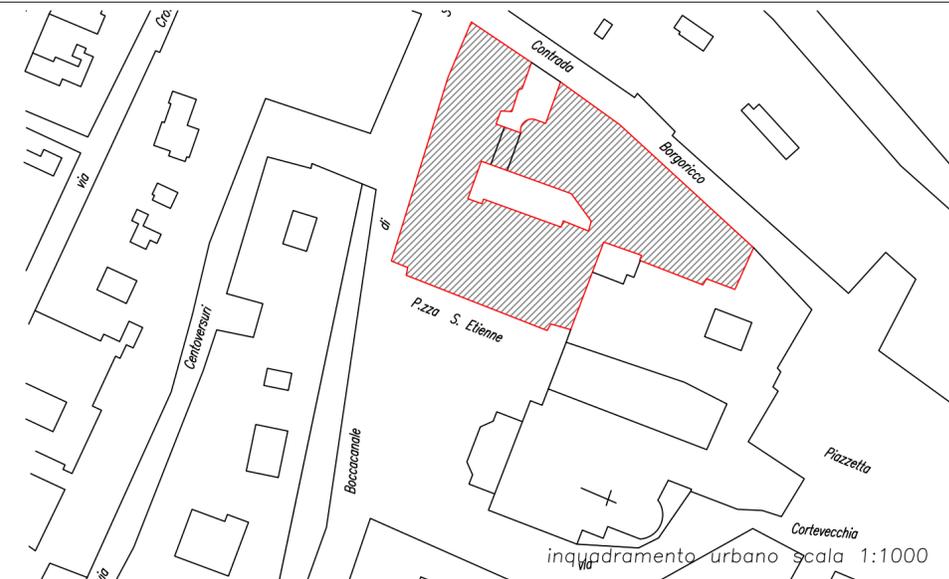

inquadramento urbano scala 1:1000

COMUNE DI FERRARA

OGGETTO DELL'INTERVENTO
**PIANO URBANISTICO ATTUATIVO
RELATIVO AL COMPARTO IN DEROGA
SANT'ETIENNE CORTEVECCHIA - FERRARA**



ZONA DI INTERVENTO
AMBITO IN DEROGA CENTRO STORICO
CONTRADA BORGORICO, VIA BOCCACANALE DI S. STEFANO, PIAZZA SANT'ETIENNE - FERRARA
PROPRIETA'



MELIOR VALORIZZAZIONI IMMOBILI S.r.l.
Via Negri, 10 - Milano
C.F. 08214961008

<p>UTEKO ASSOCIATI STUDIO TECNICO di LEONI R. - MARINI S. - RUBBINI D. - PIGOZZI P. Via Guinelli, 11 - 44122 Ferrara Tel. (0532) 55111 - Fax 56093 e-mail: uteko@uteko.it</p>	<p>PROJECT MANAGER Arch. Stefano Marini</p>	<p>APPROVATO</p>
	<p>GRUPPO DI PROGETTAZIONE Arch. Giulia Calò Geom. Andrea Vallieri</p>	
<p>ELABORAZIONE GRAFICA Riccardo Sandri</p>	<p>VERIFICATO</p>	
<p>TAV. N° DIN01d</p>	<p>STATO ELABORATO</p>	<p>STATO DI FATTO RILIEVO STATO DI FATTO PIANTE PROSPETTI SEZIONI</p>
<p>varie</p>		

DATA CONSEGNA	AGGIORNAMENTO	DATA	MOTIVAZIONE
05/01/16	00	05/01/16	INTEGRAZIONE ISTANZA

ANNO	PROGR. PROG.	LIVELLO PROG.	ELABORATO	NUMERO ELAB.
14	020	D	DIN	01d

U.TE.CO. si riserva la proprietà di questo disegno con la proibizione di riprodurlo o trasferirlo a terzi senza autorizzazione scritta.
This document is property of U.TE.CO. Reproduction and divulgation forbidden without written permission.

LEGENDA

- SUPERFICIE ACCESSORIA PER CANTINE E VANI TECNOLOGICI
- SUPERFICIE ACCESSORIA AUTORIMESSE
- DISTRIBUZIONE VERTICALE
- SUPERFICIE UTILE LORDA AD USO UFFICI E RELATIVA SUPERFICIE ACCESSORIA
- SUPERFICIE UTILE LORDA AD USO RESIDENZA E RELATIVA SUPERFICIE ACCESSORIA