


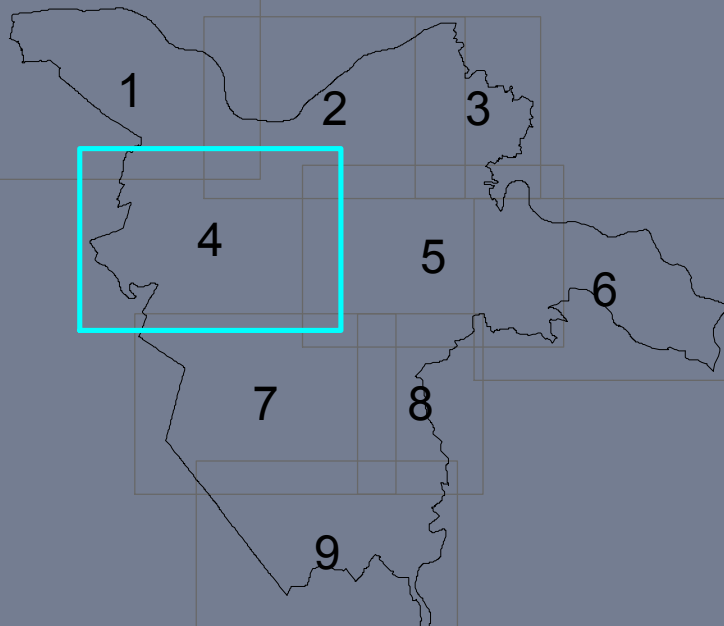

Coordinamento RUE - POC DESTINAZIONI D'USO (art 105 NTA RUE)	tav. RP4.4 scala 1:10.000
---	--

	adozione	approvazione
RUE	PG 32137/12 del 09/07/2012	PG 32826/13 del 10/06/2013
1° POC	PG 82853/13 del 28/10/2013	PG 20451/14 del 07/04/2014
Varianti al 1° POC	PG 22534/14 del 07/04/2014	PG 4692/15 del 09/02/2015
Varianti in variante al 1° POC	PG 3254/15 del 21/01/2015	PG 10009/15 del 12/01/2015
Varianti al 1° POC	PG 32005/16 del 09/05/2016	PG 13223/17/16 del 05/12/2016
Varianti al 1° POC	PG 128038/16 del 05/12/2016	PG 4407/17 del 10/07/2017
2° POC	PG 56423/17 del 12/06/2017	PG 13929/17 del 11/12/2017
Varianti al 2° POC	PG 5958/17 del 06/11/2017	PG 6349/18 del 25/06/2018
Varianti RUE	PG 3757/18 del 25/06/2018	PG 15534/18 del 14/01/2019
Varianti al 1° POC	PG 13626/18 del 03/12/2018	PG 1183/19 del 25/03/2019
Varianti al 2° POC	PG 149438/18 del 03/12/2018	PG 32267/19 del 25/03/2019
Art. 53 in variante al 1° POC		PG 154467/18 del 10/05/2019
Accordo di Programma Decreto Provinciale di Ferrara		
Scadenza 31° POC		n. 10 del 08/02/2020
Art. 53 in variante al 2° POC	PG ----- del -----	PG 10009/19 del 12/01/2019
Art. 53 in variante al 2° POC	PG ----- del -----	

1.1 - nuclei storici	NST
1.2 - insediamenti prevalentemente residenziali	RES
1.3 - fronti commerciali	COM
1.3 - centralità urbane	CUR
1.4 - orti e giardini urbani	OGU
2.1 - aree prevalentemente terziarie	TER
2.2 - aree prevalentemente artigianali con alloggi aziendali	ART
2.3 - aree produttive	PRO
2.4 - distretto della frutta e dell'alloggiamento	DFA
2.5 - aree prevalentemente destinate alla logistica	LOG
2.6 - attrezzature di servizio alla viabilità	SVI
2.7 - polo estrattivo	PES
3.1 - aree di valore naturale e ambientale	AVN
3.2 - aree agricole di rilievo paesaggistico	ARP
3.3 - aree agricole del fornice	APF
3.4 - aree agricole di cintura	AAP
3.5 - attrezzature sportive e ricreative nel territorio rurale	ATR
4.1 - servizi tecnici	STE
4.2 - aree di interscambio	INT
4.3 - attrezzature e spazi collettivi	ASC
4.4 - aree di mitigazione e compensazione ambientale	MCA

PIANI OPERATIVI COMUNALI - POC
DISCIPLINA URBANISTICA DEGLI INTERVENTI (art. 6 NTA POC2)

2 n

- comparti di attuazione 2 "POC"

USI (art 8 - 15 NTA PO22)

USI	Percentage	Code
- nuclei storici	1.0%	NST
- insediamenti prevalentemente residenziali	1.0%	RES
- lotti per edilizia residenziale sociale-ERS	1.0%	
- aree prevalentemente terziarie	1.0%	TER
- aree prevalentemente artigianali con alloggi aziendali	1.0%	ART
- aree produttive	1.0%	PRO
- distretto della frutta e dell'agroalimentare	1.0%	DFA
- aree prevalentemente destinate alla logistica	1.0%	LOG
- attrezzature di servizio alla viabilità*	1.0%	SVI
- aree agricole di cintura	1.0%	AAP
- attrezzature sportive e ricreative nel territorio rurale	1.0%	ATR
- servizi tecnici	1.0%	STE
- attrezzature e spazi collettivi	1.0%	ASC
- aree di mitigazione e compensazione ambientale e a gestione privata	1.0%	MCA
- viabilità e corsi d'acqua nel territorio urbano	1.0%	

1. Aree demandate a POC ma escluse dal POC	POC
--	-----

