



PROSPETTI STATO COMPARATIVO

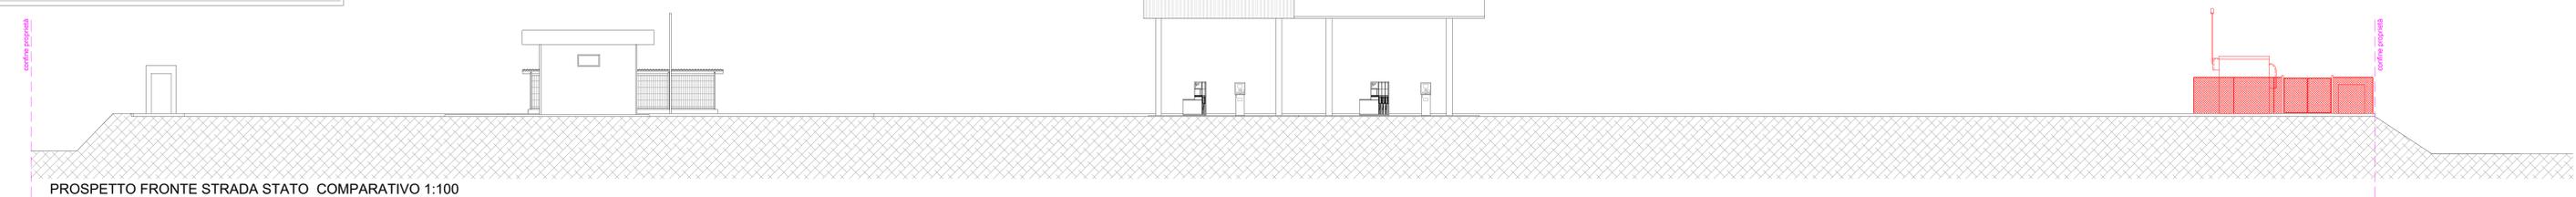


PROSPETTO FRONTE STRADA STATO COMPARATIVO 1:100

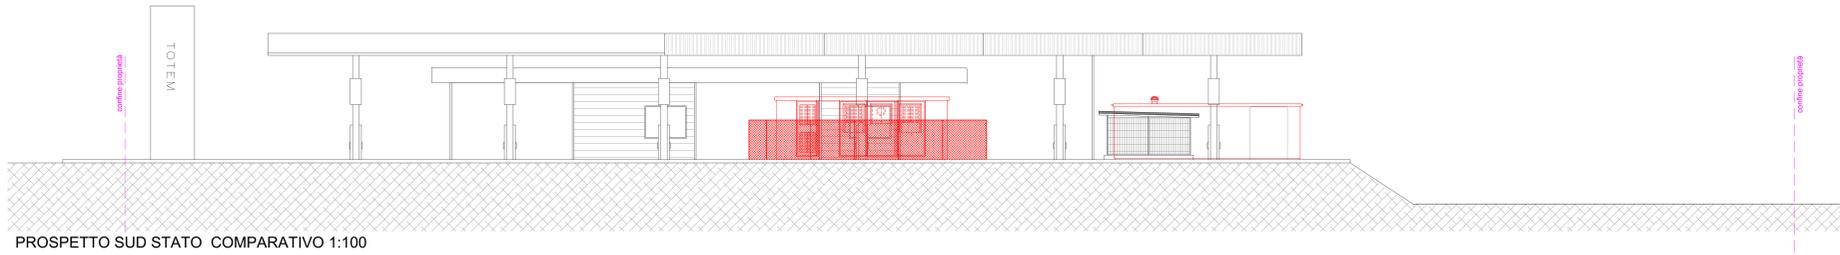


PROSPETTO SUD STATO COMPARATIVO 1:100

PROSPETTI STATO DI PROGETTO

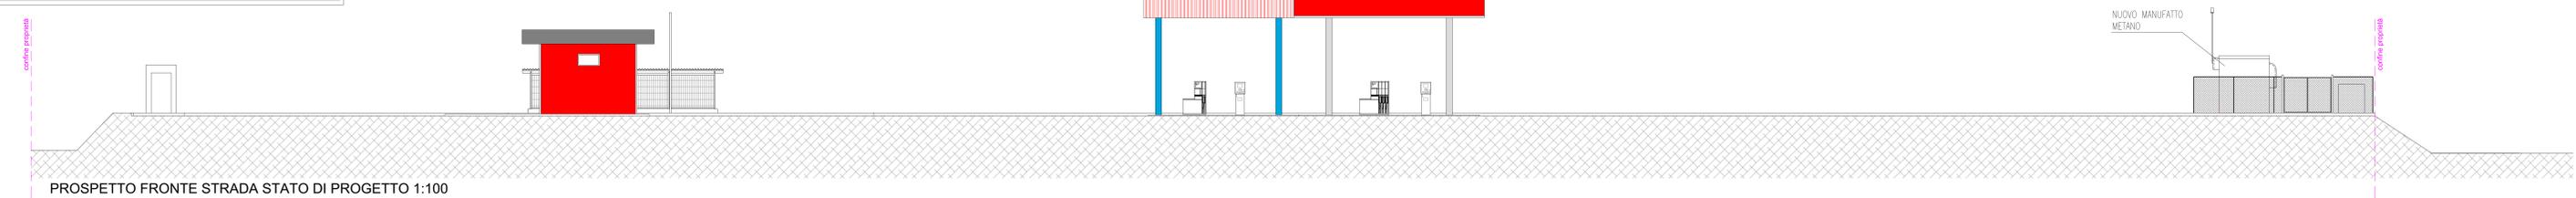


PROSPETTO FRONTE STRADA STATO DI PROGETTO 1:100

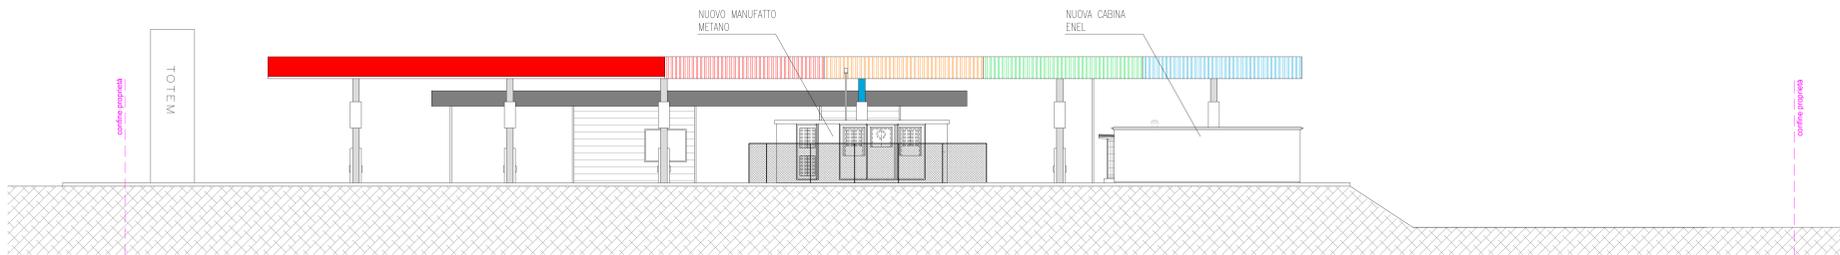


PROSPETTO SUD STATO DI PROGETTO 1:100

PROSPETTI STATO ATTUALE

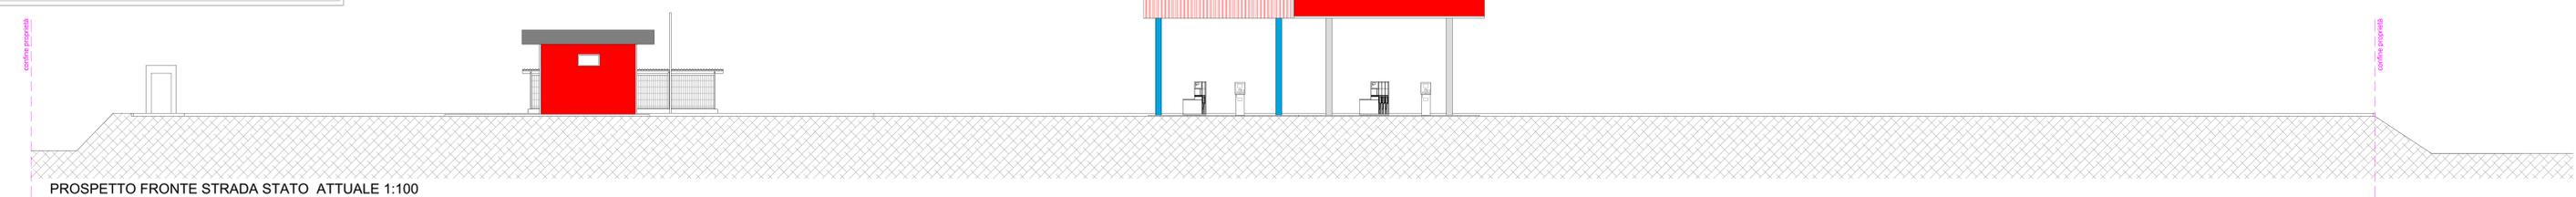

PROSPETTO FRONTE STRADA STATO ATTUALE 1:100

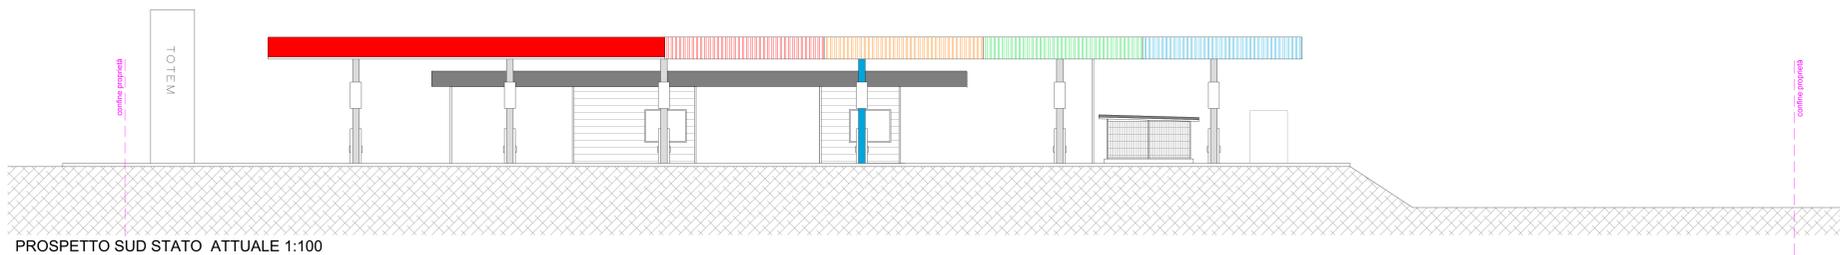

PROSPETTO SUD STATO ATTUALE 1:100

Rev.01	POTENZIAMENTO METANO - integrazione	27.07.2021
Rev.0	POTENZIAMENTO METANO	10.03.2021
REV.	Modifica	Verificato da: Approvato da: Data:
COMMITTENTE:	VEGA CARBURANTI S.p.a. Via Ciccozzi, 11 20174 - VENEZIA MESTRE P.IVA e C.F. 00187460278	
Il Proprietario:	P.V. n. 0000 Prev. (FE)	TAVOLA N° 05bis
Località:	Comune di Ferrara Via Caretti	Disegno N° Sostituisce Dis. N°
Il Progettista:	Oggetto: POTENZIAMENTO CON NUOVO PRODOTTO METANO AUTOTRAZIONE E INSTALLAZIONE INFRASTRUTTURE DI RICARICA ELETTRICA - Prospetti Stato Attuale - Progetto - Comparativo	scala: 1:100 foglio: xx x xx
C.M.C. GROUP S.r.l. Via Vigonovo, 214 - 35127 PADOVA - Tel. 049/8701635 Fax 049/7629702 Partita IVA e Cod. Fisc. 03583010289		