


PARTICOLARE COSTRUTTIVO COLONNINA RICARICA ELETTRICA scala 1:25

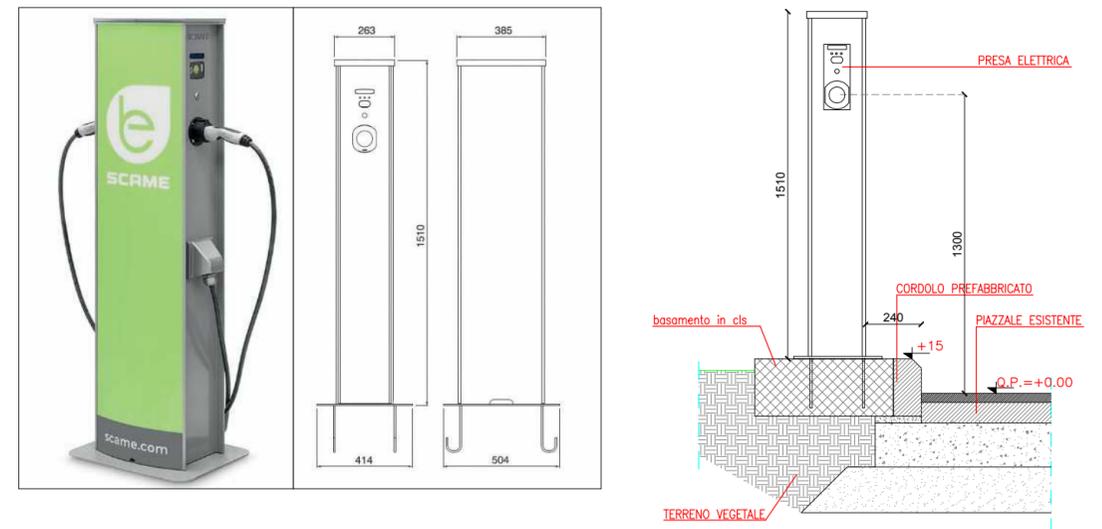

Rev.01	POTENZIAMENTO METANO - integrazione			27.07.2021
Rev.0	POTENZIAMENTO METANO			10.03.2021
REV.	Modifica	Verificato da	Approvato da	Data:
COMMITTENTE:		VEGA CARBURANTI S.p.a. Via Ceccherini, 11 30174 - VENEZIA MESTRE P. IVA e C.F. 00167460278		
Il Proprietario:	P.V. n.	0000	Prov. (FE)	TAVOLA N° 07bis
	Località:	Comune di Ferrara Via Caretti		Disegno N°
Il Progettista:	Oggetto: POTENZIAMENTO CON NUOVO PRODOTTO METANO AUTOTRAZIONE E INSTALLAZIONE INFRASTRUTTURE DI RICARICA ELETTRICA - REQUISITI DI ACCESSIBILITA' / VISITABILITA' - L.13/89 - D.M.236/89 - DGR 1428/2011 - PARTICOLARE COSTRUTTIVO COLONNINA ELETTRICA			Sostituisce Dis.N°
				scala: 1:100; 1:25
			foglio: xx xx	
C.M.C. GROUP S.r.l. Via Vigonovese, 234 - 35127 PADOVA - Tel. 049/8701635 Fax 049/7628702 Partita IVA e Cod. Fisc. 03583010289				