

CAMPO SPORTIVO + SPOGLIATOI – MALBORGHETTO DI BOARA



Foto 1



Foto 2



Foto 3

CAMPO SPORTIVO + SPOGLIATOI – MALBORGHETTO DI BOARA



Foto 4



Foto 5



Foto 6

CAMPO SPORTIVO + SPOGLIATOI – MALBORGHETTO DI BOARA



Foto 7



Foto 8



Foto 9





Agenzia delle Entrate
CATASTO FABBRICATI
Ufficio Provinciale di
Ferrara

Dichiarazione protocollo n. FE0092078 del 23/12/2019

Comune di Ferrara

Via Conca

civ. 84

Identificativi Catastali:

Sezione:

Foglio: 110

Particella: 786

Subalterno:

Compilata da:
Cavallini Ciro

Iscritto all'albo:
Geometri

Prov. Ferrara


N. 2074

Planimetria

Scheda n. 1

Scala 1:1000

Pianta piano terra

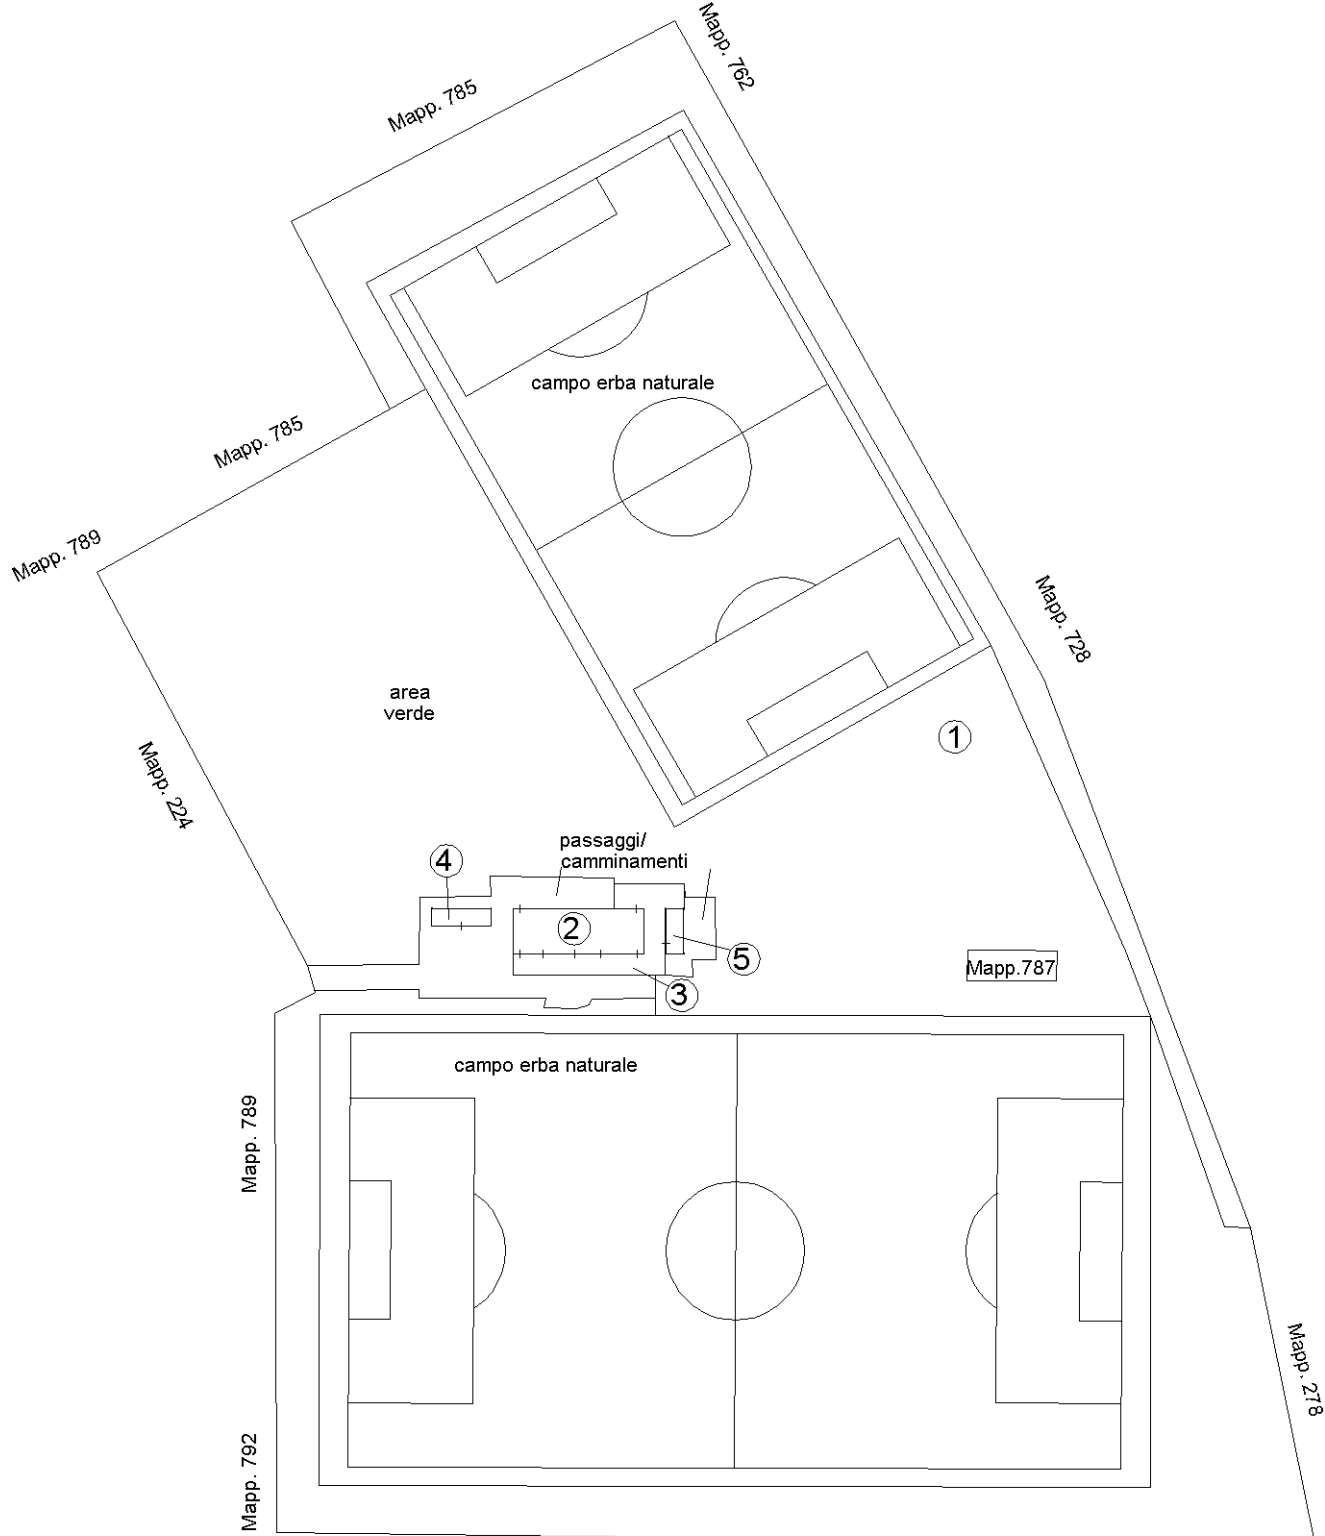

Ultima planimetria in atti

Mapp. 791

Mapp. 788

Agenzia delle Entrate
CATASTO FABBRICATI
Ufficio Provinciale di
Ferrara

Dichiarazione protocollo n. FE0092078 del 23/12/2019

Comune di Ferrara

Via Conca

civ. 84

Identificativi Catastali:

Sezione:

Foglio: 110

Particella: 786

Subalterno:

Compilata da:
Cavallini Ciro

Iscritto all'albo:
Geometri

Prov. Ferrara


N. 2074

Planimetria

Scheda n. 2

Scala 1:200

Pianta piano terra

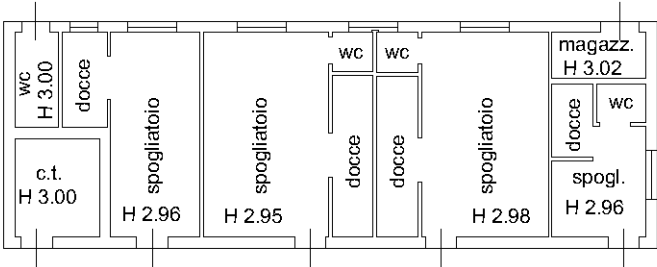

Agenzia delle Entrate
CATASTO FABBRICATI
Ufficio Provinciale di
Ferrara

Dichiarazione protocollo n. FE0092078 del 23/12/2019

Comune di Ferrara

Via Conca

civ. 84

Identificativi Catastali:

Sezione:

Foglio: 110

Particella: 786

Subalterno:

Compilata da:
Cavallini Ciro

Iscritto all'albo:
Geometri

Prov. Ferrara


N. 2074

Planimetria

Scheda n. 3

Scala 1:200

Pianta piano terra

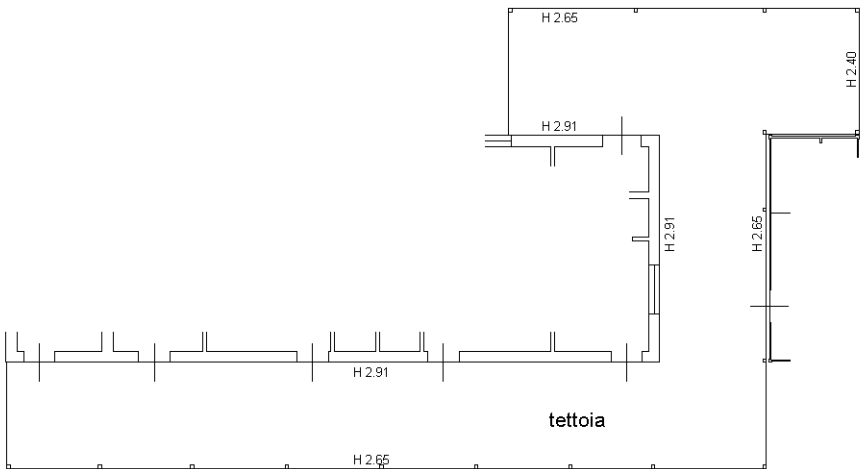

Agenzia delle Entrate
CATASTO FABBRICATI
Ufficio Provinciale di
Ferrara

Dichiarazione protocollo n. FE0092078 del 23/12/2019

Comune di Ferrara

Via Conca

civ. 84

Identificativi Catastali:

Sezione:

Foglio: 110

Particella: 786

Subalterno:

Compilata da:
Cavallini Ciro

Iscritto all'albo:
Geometri

Prov. Ferrara


N. 2074

Planimetria

Scheda n. 4

Scala 1:100

Pianta piano terra

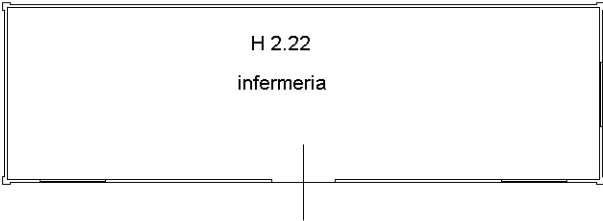

Agenzia delle Entrate
CATASTO FABBRICATI
Ufficio Provinciale di
Ferrara

Dichiarazione protocollo n. FE0092078 del 23/12/2019

Comune di Ferrara

Via Conca

civ. 84

Identificativi Catastali:

Sezione:

Foglio: 110

Particella: 786

Subalterno:

Compilata da:
Cavallini Ciro

Iscritto all'albo:
Geometri

Prov. Ferrara


N. 2074

Planimetria

Scheda n. 5

Scala 1:100

Pianta piano terra

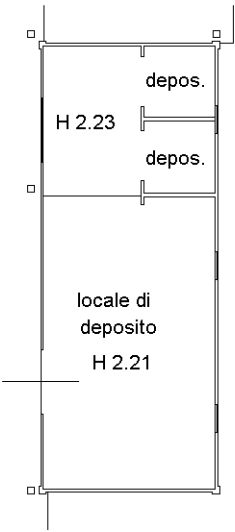

Visura per immobile

Situazione degli atti informatizzati al 31/03/2020

Data: 31/03/2020 - Ora: 08.26.01 Fine

Visura n.: T4058 Pag: 1

Dati della richiesta	Comune di FERRARA (Codice: D548)
Catasto Fabbricati	Provincia di FERRARA
	Foglio: 110 Particella: 786

Unità immobiliare

N.	DATI IDENTIFICATIVI				DATI DI CLASSAMENTO							DATI DERIVANTI DA
	Sezione Urbana	Foglio	Particella	Sub	Zona Cens.	Micro Zona	Categoria	Classe	Consistenza	Superficie Catastale	Rendita	
1		110	786		2		D/6				Euro 9.629,00	COSTITUZIONE del 20/12/2019 protocollo n. FE0092078 in atti dal 23/12/2019 COSTITUZIONE (n. 541.1/2019)
Indirizzo				VIA CONCA n. 84 piano: T;								
Annotazioni				classamento e rendita proposti (D.M. 701/94)								

INTESTATO

N.	DATI ANAGRAFICI	CODICE FISCALE	DIRITTI E ONERI REALI
1	COMUNE DI FERRARA	00297110389*	(1) Proprieta` per 1000/1000
DATI DERIVANTI DA		COSTITUZIONE del 03/12/2019 protocollo n. FE0087236 in atti dal 03/12/2019 Registrazione: , ASSOCIATO AL TIPO MAPPALE CON PROTOCOLLO FE0087230 DEL 03/12/2019 (n. 87230.1/2019)	

Mappali Terreni Correlati

Codice Comune D548 - Sezione - Foglio 110 - Particella 786

Unità immobiliari n. 1

Visura telematica esente per fini istituzionali

* Codice Fiscale Validato in Anagrafe Tributaria



Direzione Provinciale di Ferrara
Ufficio Provinciale - Territorio
Servizi Catastali

Visura per immobile

Situazione degli atti informatizzati al 31/03/2020

Data: 31/03/2020 - Ora: 08.24.54 Fine

Visura n.: T3966 Pag: 1

Dati della richiesta	Comune di FERRARA (Codice: D548)
Catasto Terreni	Provincia di FERRARA
	Foglio: 110 Particella: 786

Area di enti urbani e promiscui

N.	DATI IDENTIFICATIVI			DATI CLASSAMENTO						DATI DERIVANTI DA	
	Foglio	Particella	Sub	Porz	Qualità Classe	Superficie(m²)		Deduz	Reddito		
						ha are ca			Dominicale	Agrario	
1	110	786		-	ENTE URBANO	2	01 60				Tipo mappale del 03/12/2019 protocollo n. FE0087230 in atti dal 03/12/2019 presentato il 03/12/2019 (n. 87230.1/2019)
Notifica						Partita		1			
Annotazioni				di immobile: comprende il fg. 110 n. 790,793							

Mappali Fabbricati Correlati

Codice Comune D548 - Sezione - SezUrb - Foglio 110 - Particella 786

Unità immobiliari n. 1

Visura telematica esente per fini istituzionali