
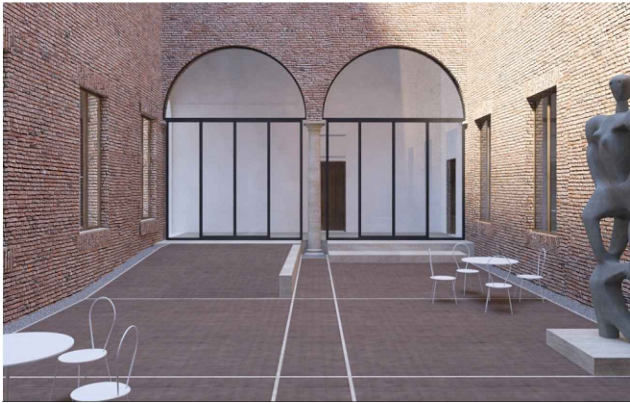



Allegato H)

BANDO DI GARA MEDIANTE ASTA PUBBLICA PER LA CONCESSIONE DI LOCALE AD USO CAFFETTERIA
DI PROPRIETÀ COMUNALE, SITO IN FERRARA PRESSO PALAZZO DEI DIAMANTI, CORSO ERCOLE I D'ESTE N. 19

PLANIMETRIA GENERALE SCALA 1:200

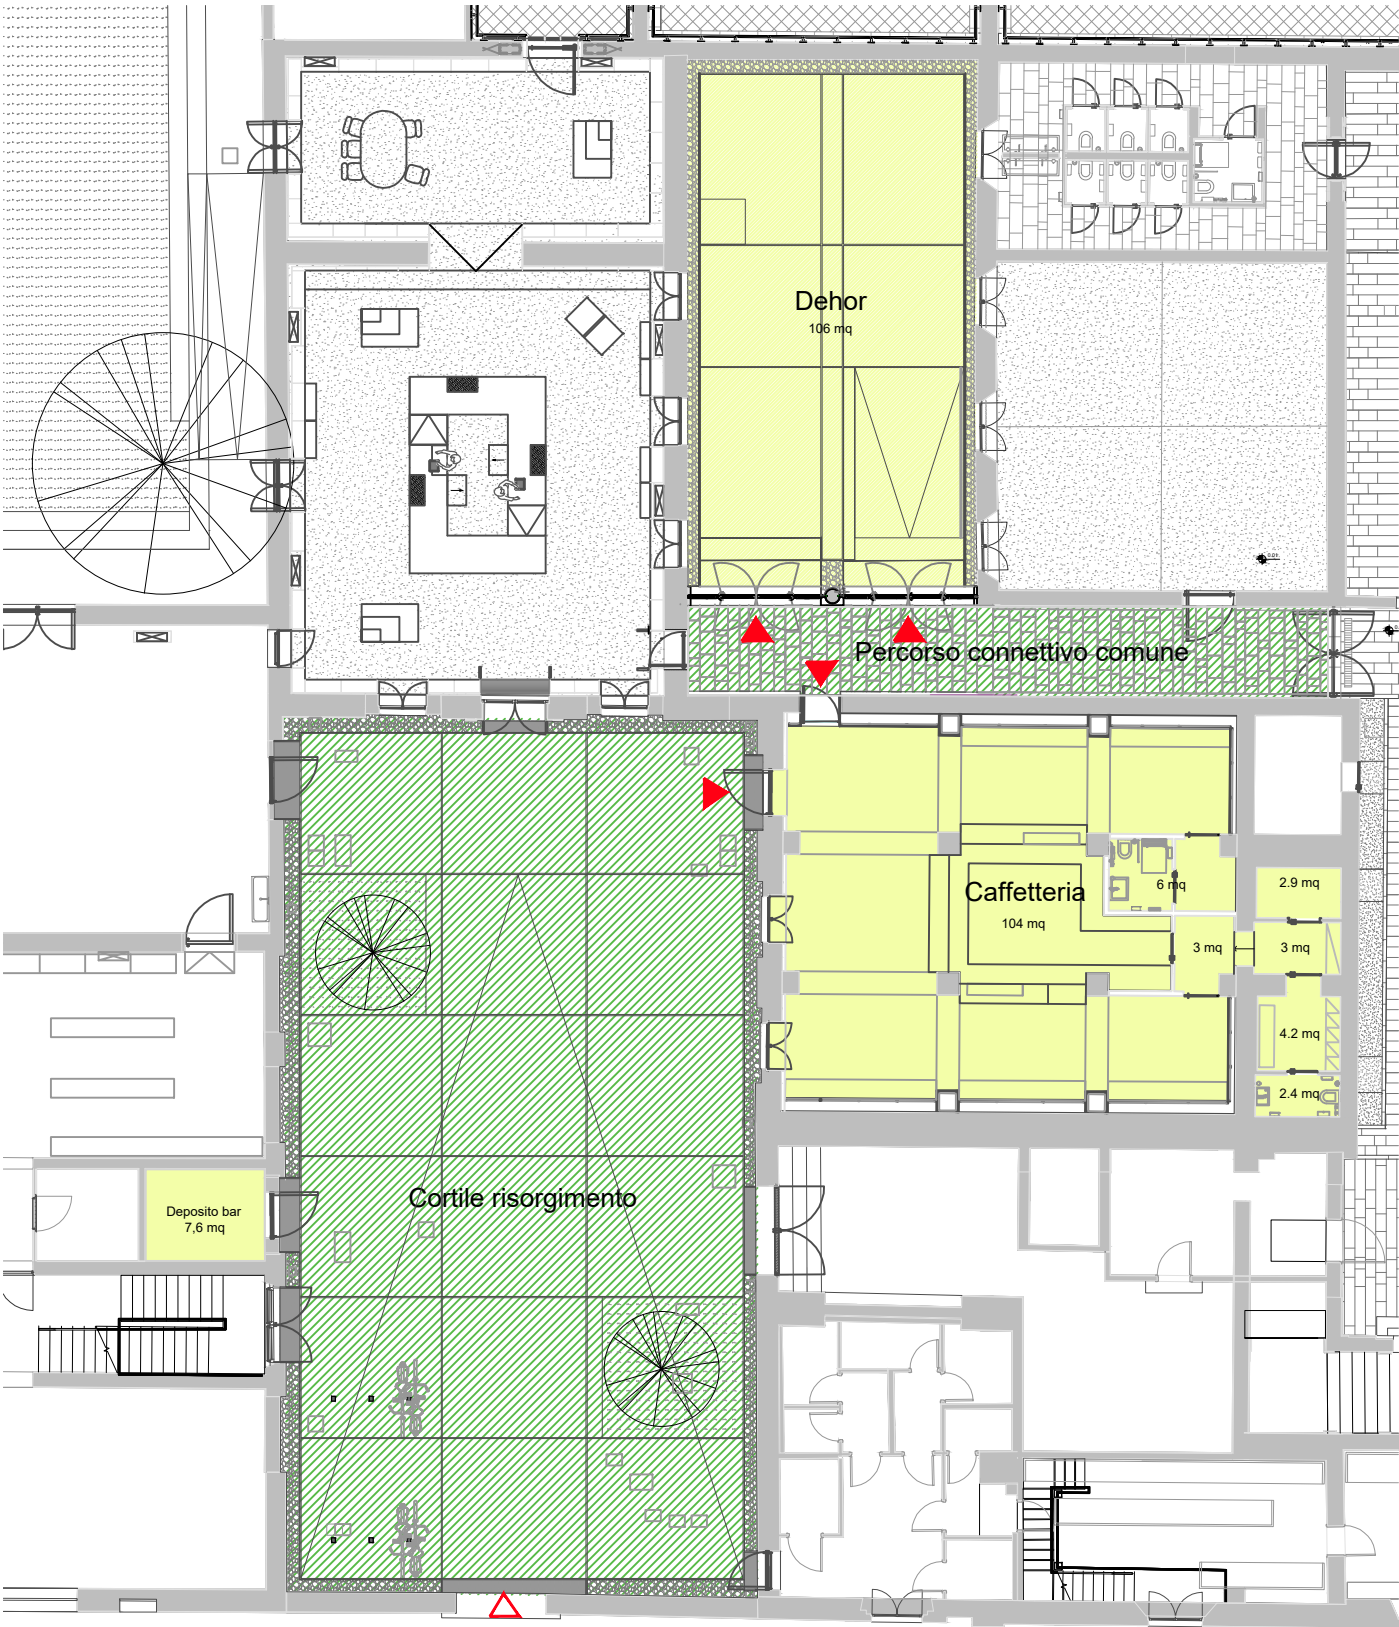

VISTE DI PROGETTO

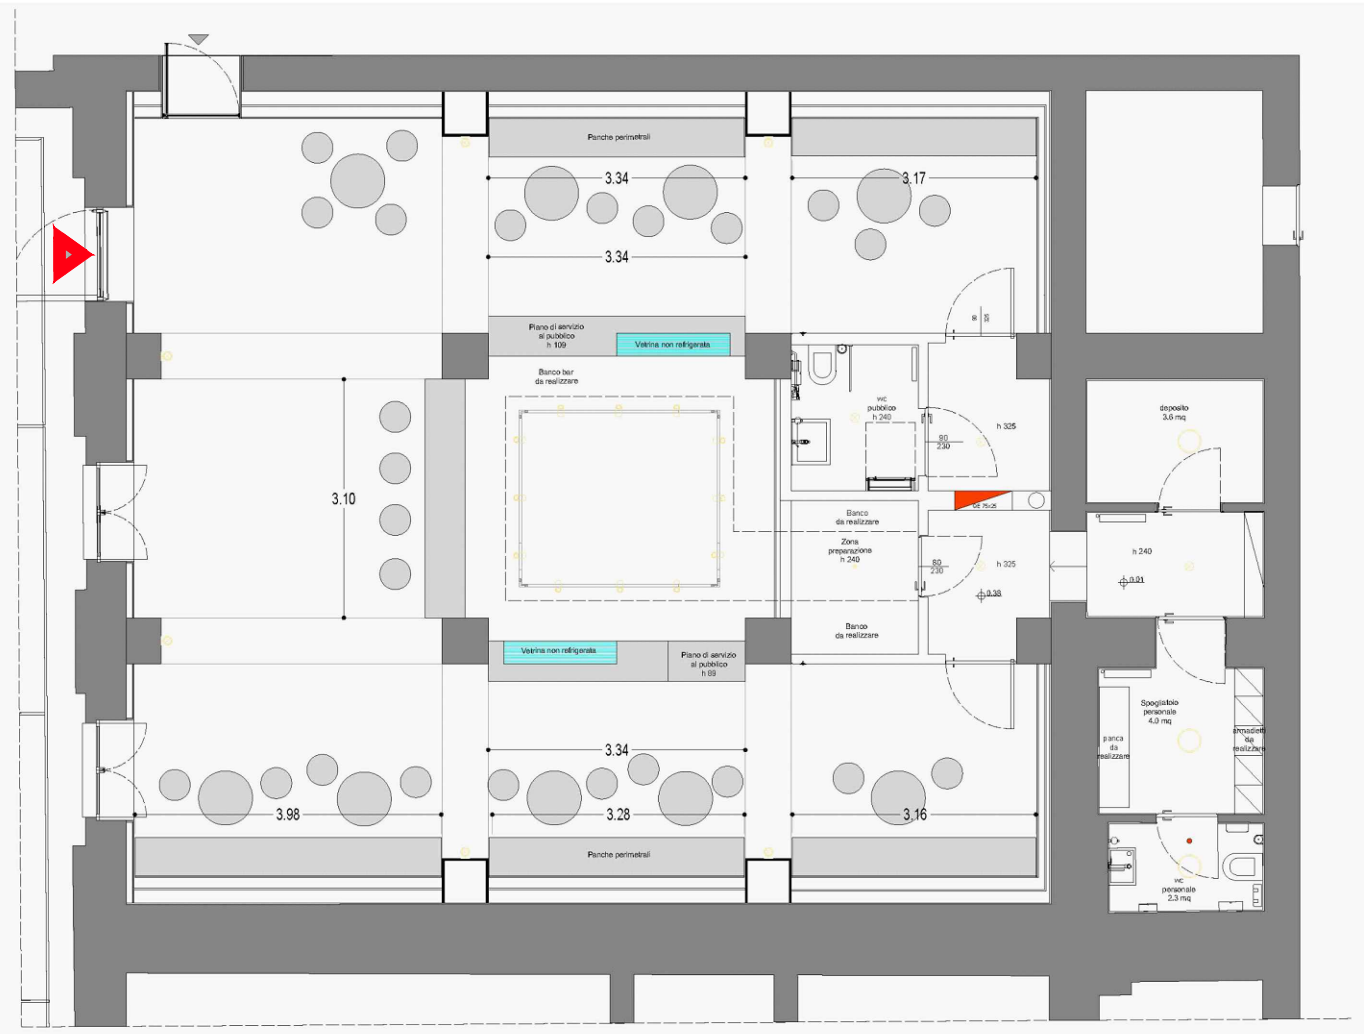

PLANIMETRIA LOCALE CAFFETTERIA SCALA 1:100