

COMUNE DI FERRARA



descrizione dei lavori

ELABORATO GRAFICO ALLEGATO AL PROGETTO
ESECUTIVO DELLE OPERE DI URBANIZZAZIONE
"EX TEATRO BONACOSSÌ POI CINEMA RISTORI"

Ubicazione: via Del Turco - vicolo Dei Duelli

spazio riservato all'ufficio tecnico

LA PROPRIETÀ'	N.PROT. U.T.
IMMOBILIARE RISTORI s.r.l. con sede a Modena in Largo Aldo Moro n. 1	
IL TECNICO INCARICATO	
Arch. Barbieri Julio Mauricio con studio a Modena in Via A. Bazzini n. 241/B	
OGGETTO TAVOLA: OPERE DI URBANIZZAZIONE	ELABORATO 8A
Sezioni stradali n. 1-2	SCALA 1:50
Modifiche richieste dalla conferenza di servizi del 30/05/2011	

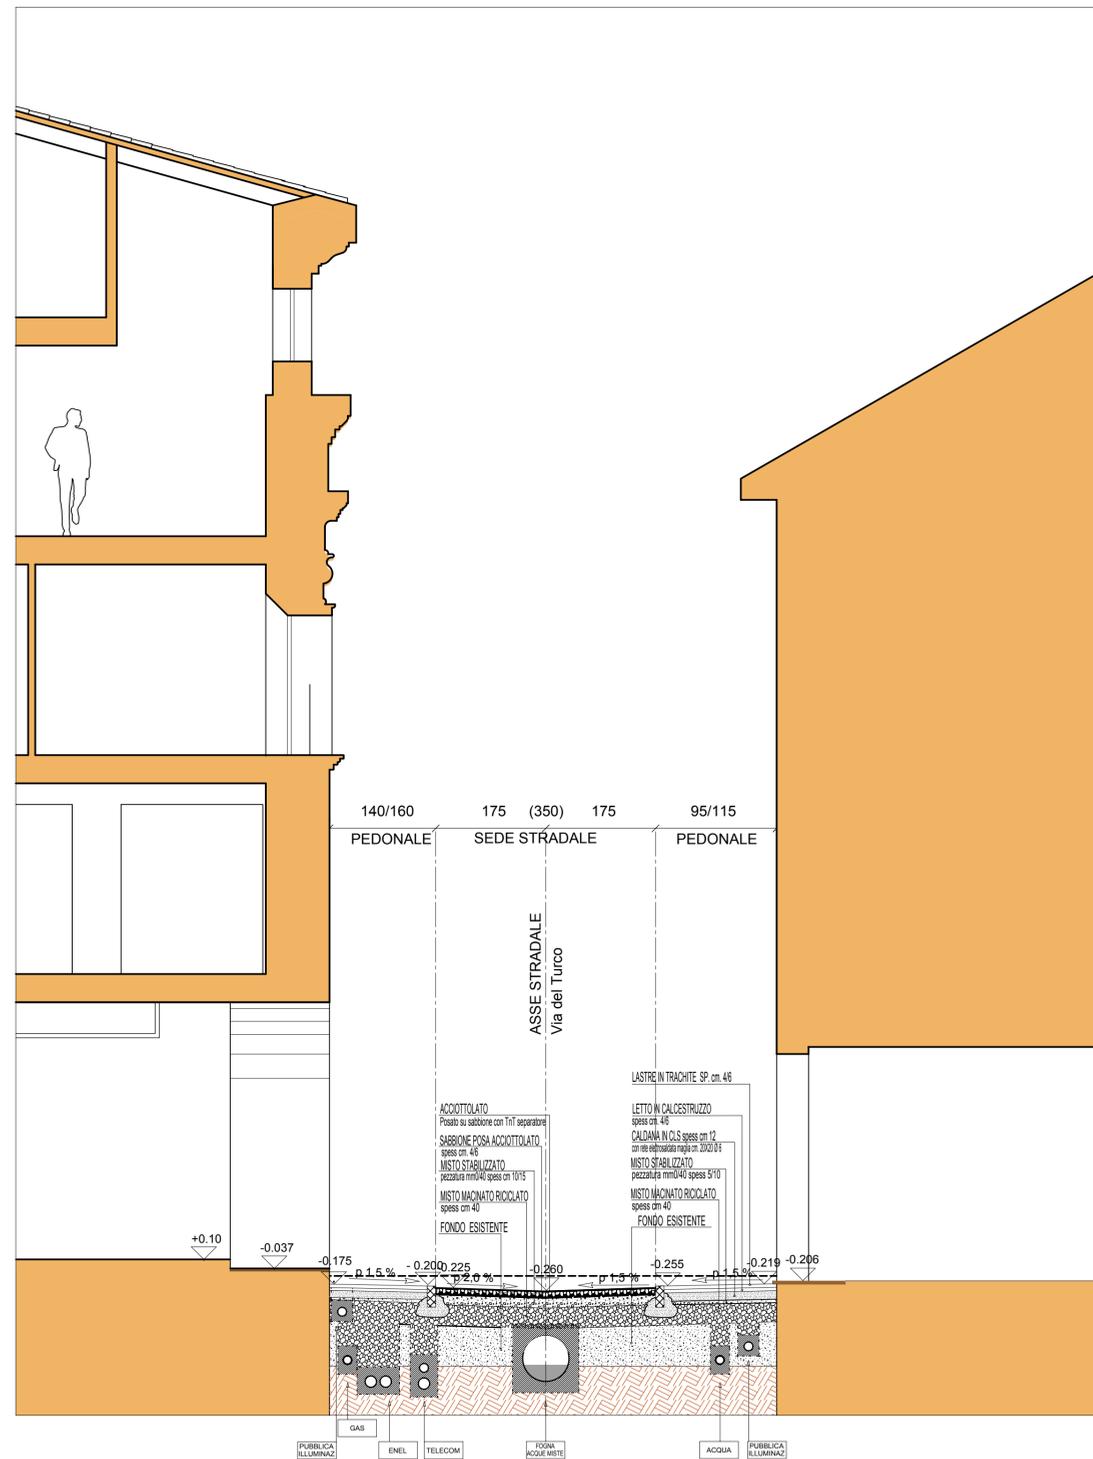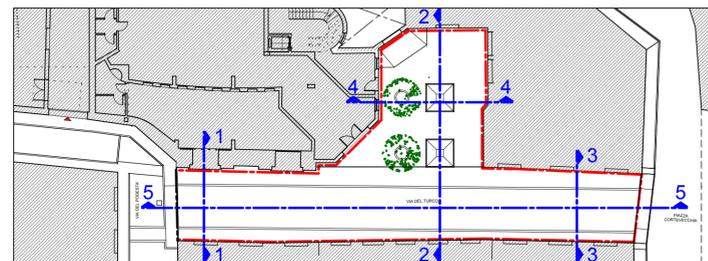

SEZIONE 1



SEZIONE 2