

COMUNE DI FERRARA



descrizione dei lavori

ELABORATO GRAFICO ALLEGATO AL PROGETTO
ESECUTIVO DELLE OPERE DI URBANIZZAZIONE
"EX TEATRO BONACOSSÌ POI CINEMA RISTORI"


Ubicazione: via Del Turco - vicolo Dei Duelli

spazio riservato all'ufficio tecnico

LA PROPRIETA' IMMOBILIARE RISTORI s.r.l. con sede a Modena in Largo Aldo Moro n. 1			N.PROT. U.T.
IL TECNICO INCARICATO Arch. Barbieri Julio Mauricio con studio a Modena in Via A. Bazzini n. 241/B			luglio 2011
OGGETTO TAVOLA: OPERE DI URBANIZZAZIONE Sezioni stradali n. 3-4 Modifiche richieste dalla conferenza di servizi del 30/05/2011			ELABORATO 8B
	SCALA		1:50

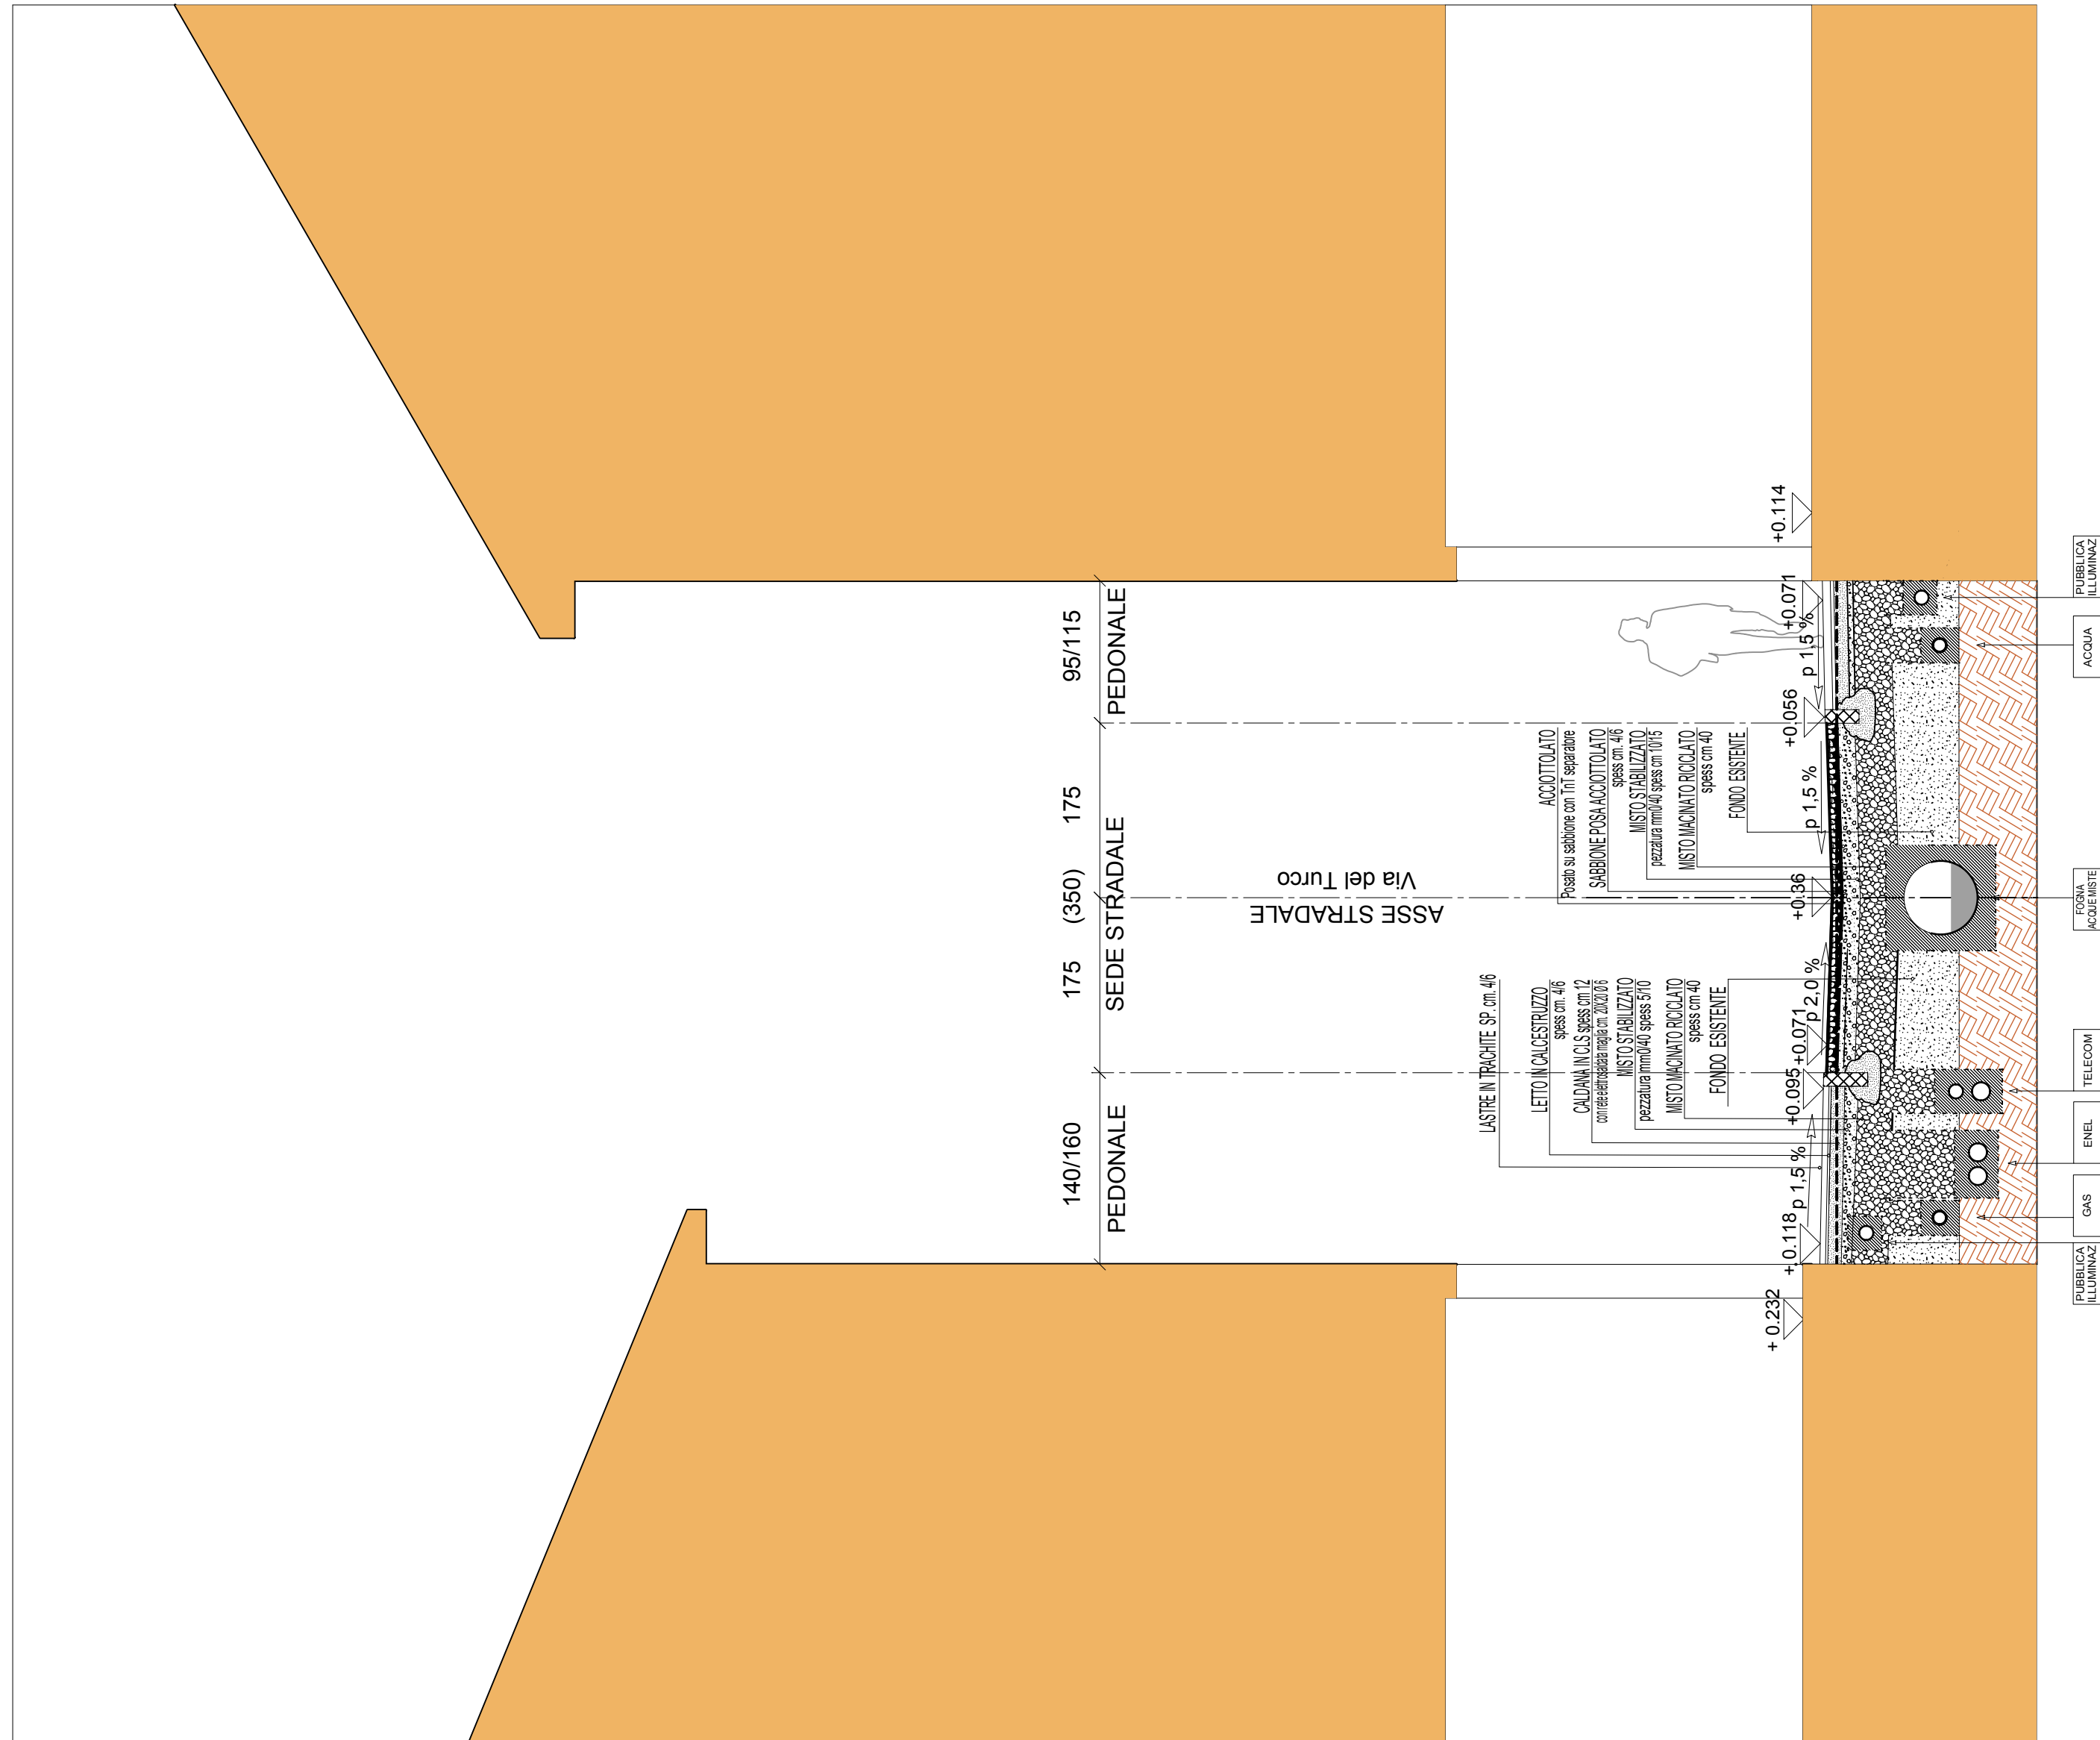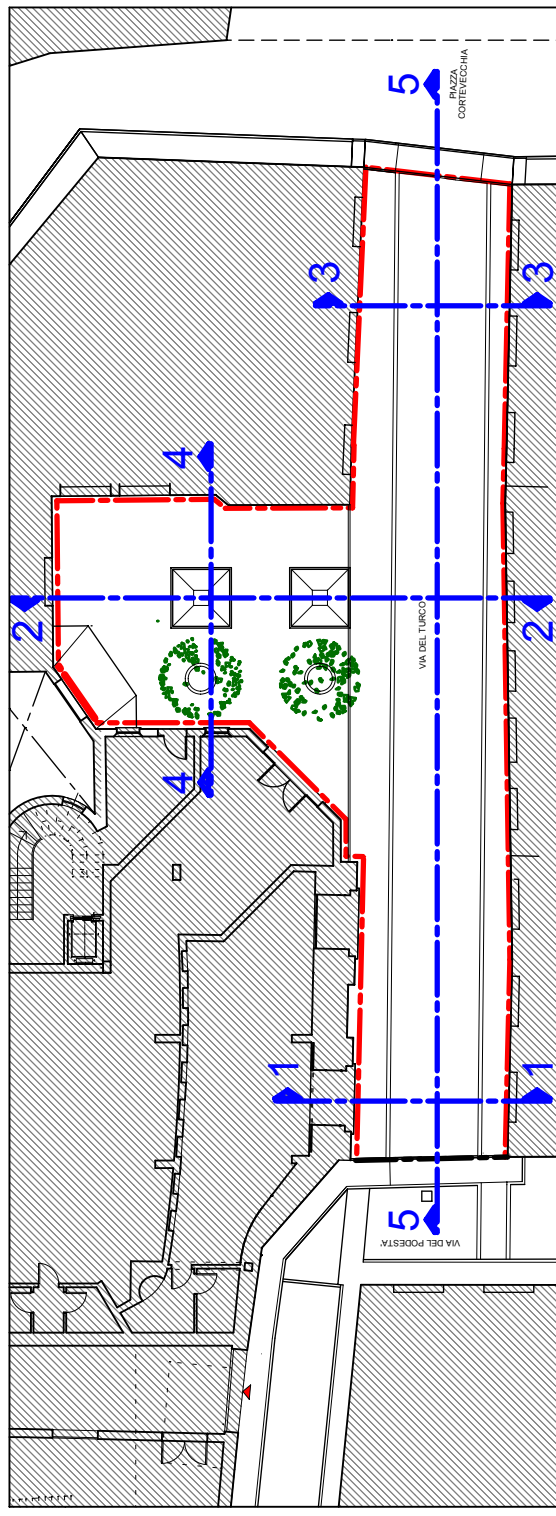

SEZIONE 3

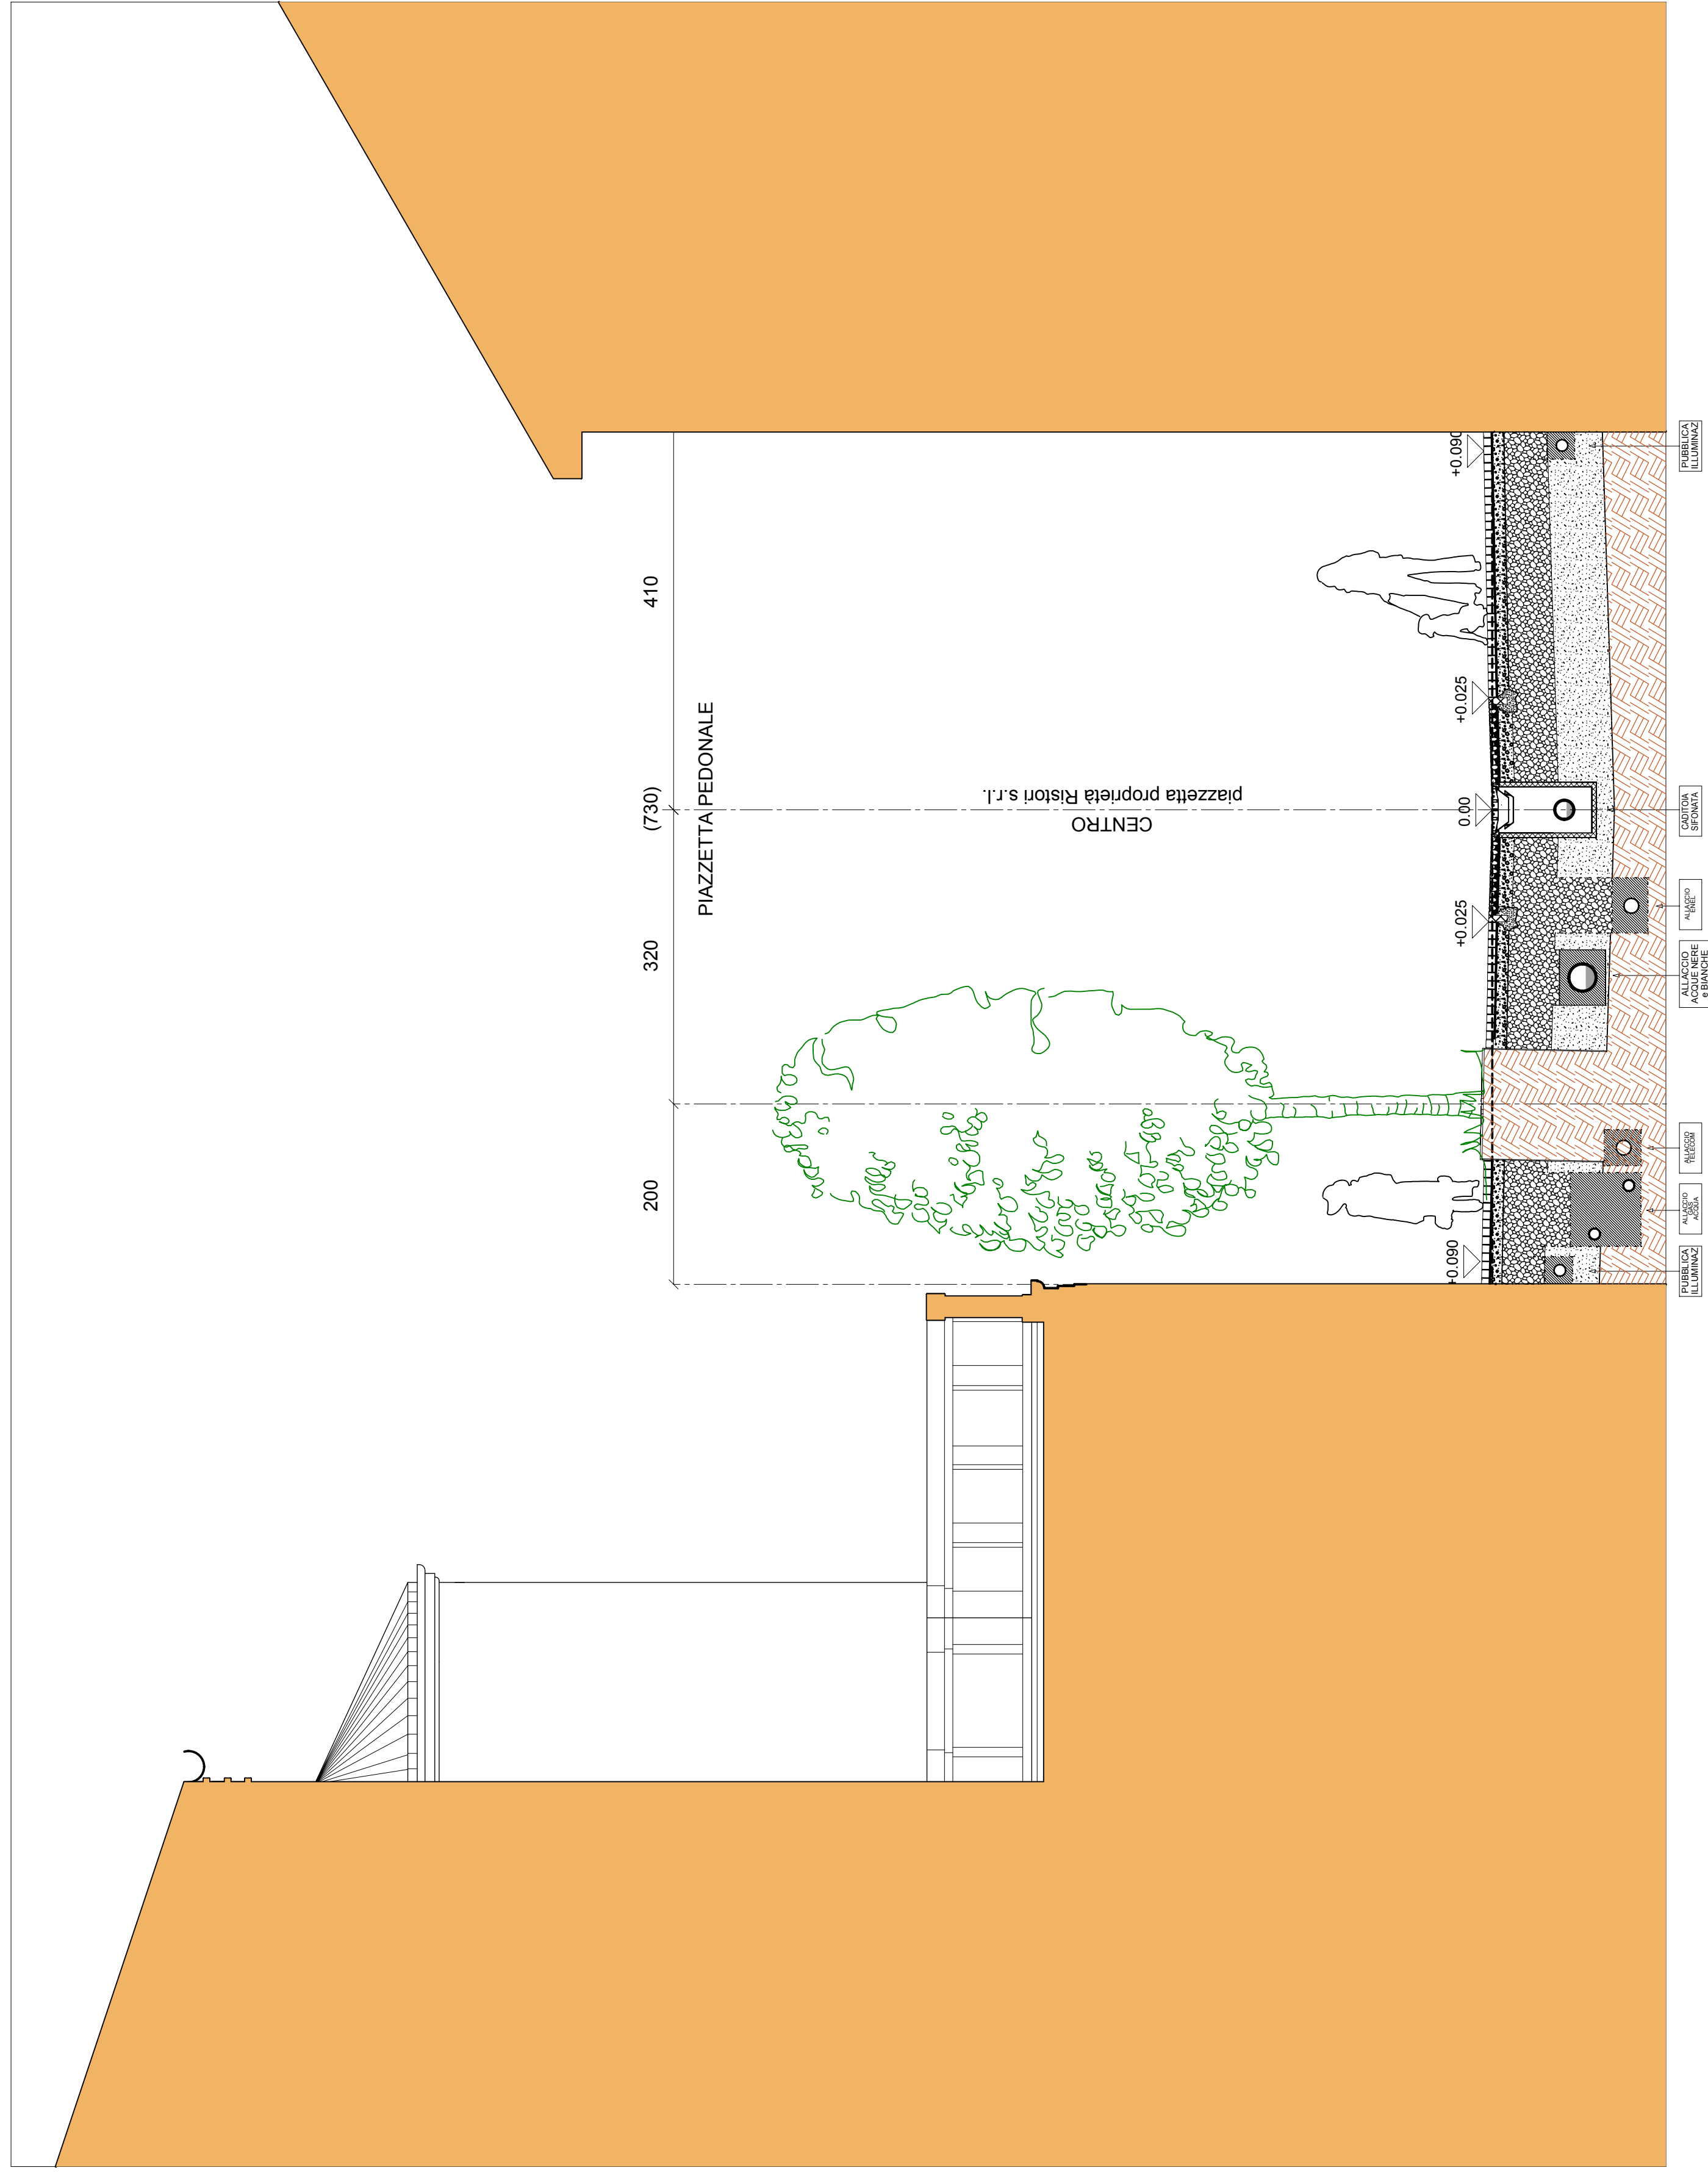

SEZIONE 4