COMUNE DI FERRARA

DESCRIZIONE DEI LAVORI

RICHIESTA DI APPROVAZIONE PIANO UTILIZO PER LA RISTRUTTURAZIONE DI UNA PORZIONE DI FABBRICATO AD USO RICOVERO MACCHINE AGRICOLE A RICAVO DI 2 CIVILI ABITAZIONI E COSTRUZIONE DI NUOVO FABBRICATO DI TIPO BIFAMILIARE AD USO RESIDENZIALE, SU LOTTO DI TERRENO SITO IN VIA RICCIARELLI 217, LOCALITA' AGUSCELLO, PROVINCIA DI FERRARA

SPAZIO RISERVATO ALL'UFFICIO TECNICO

PROPRIETA':

Sig.re Pocaterra Fabio
Via Zappaterra, 26
FERRARA

PROGETTISTA:

Geom. Mirko Manfredini
P.tta Combattenti, 3
FERRARA

COLLABORATRICE:

Geom. Anna De Leo

TAVOLA:	OGGETTO:	DATA:
1	Stato di FAtto PLANIMETRIA GENERALE	27 Giugno 2012 AGGIORNAMENTO: 21 Agosto 2012
Prat. 288_2012		SCALA: Scala 1:100

A termini di legge ci riserviamo la proprietà di questo documento con divieto di riprodurlo, di consegnarlo o di renderlo comunque noto a ditte concorrenti o a terzi senza nostra autorizzazione

PLANIMETRIA

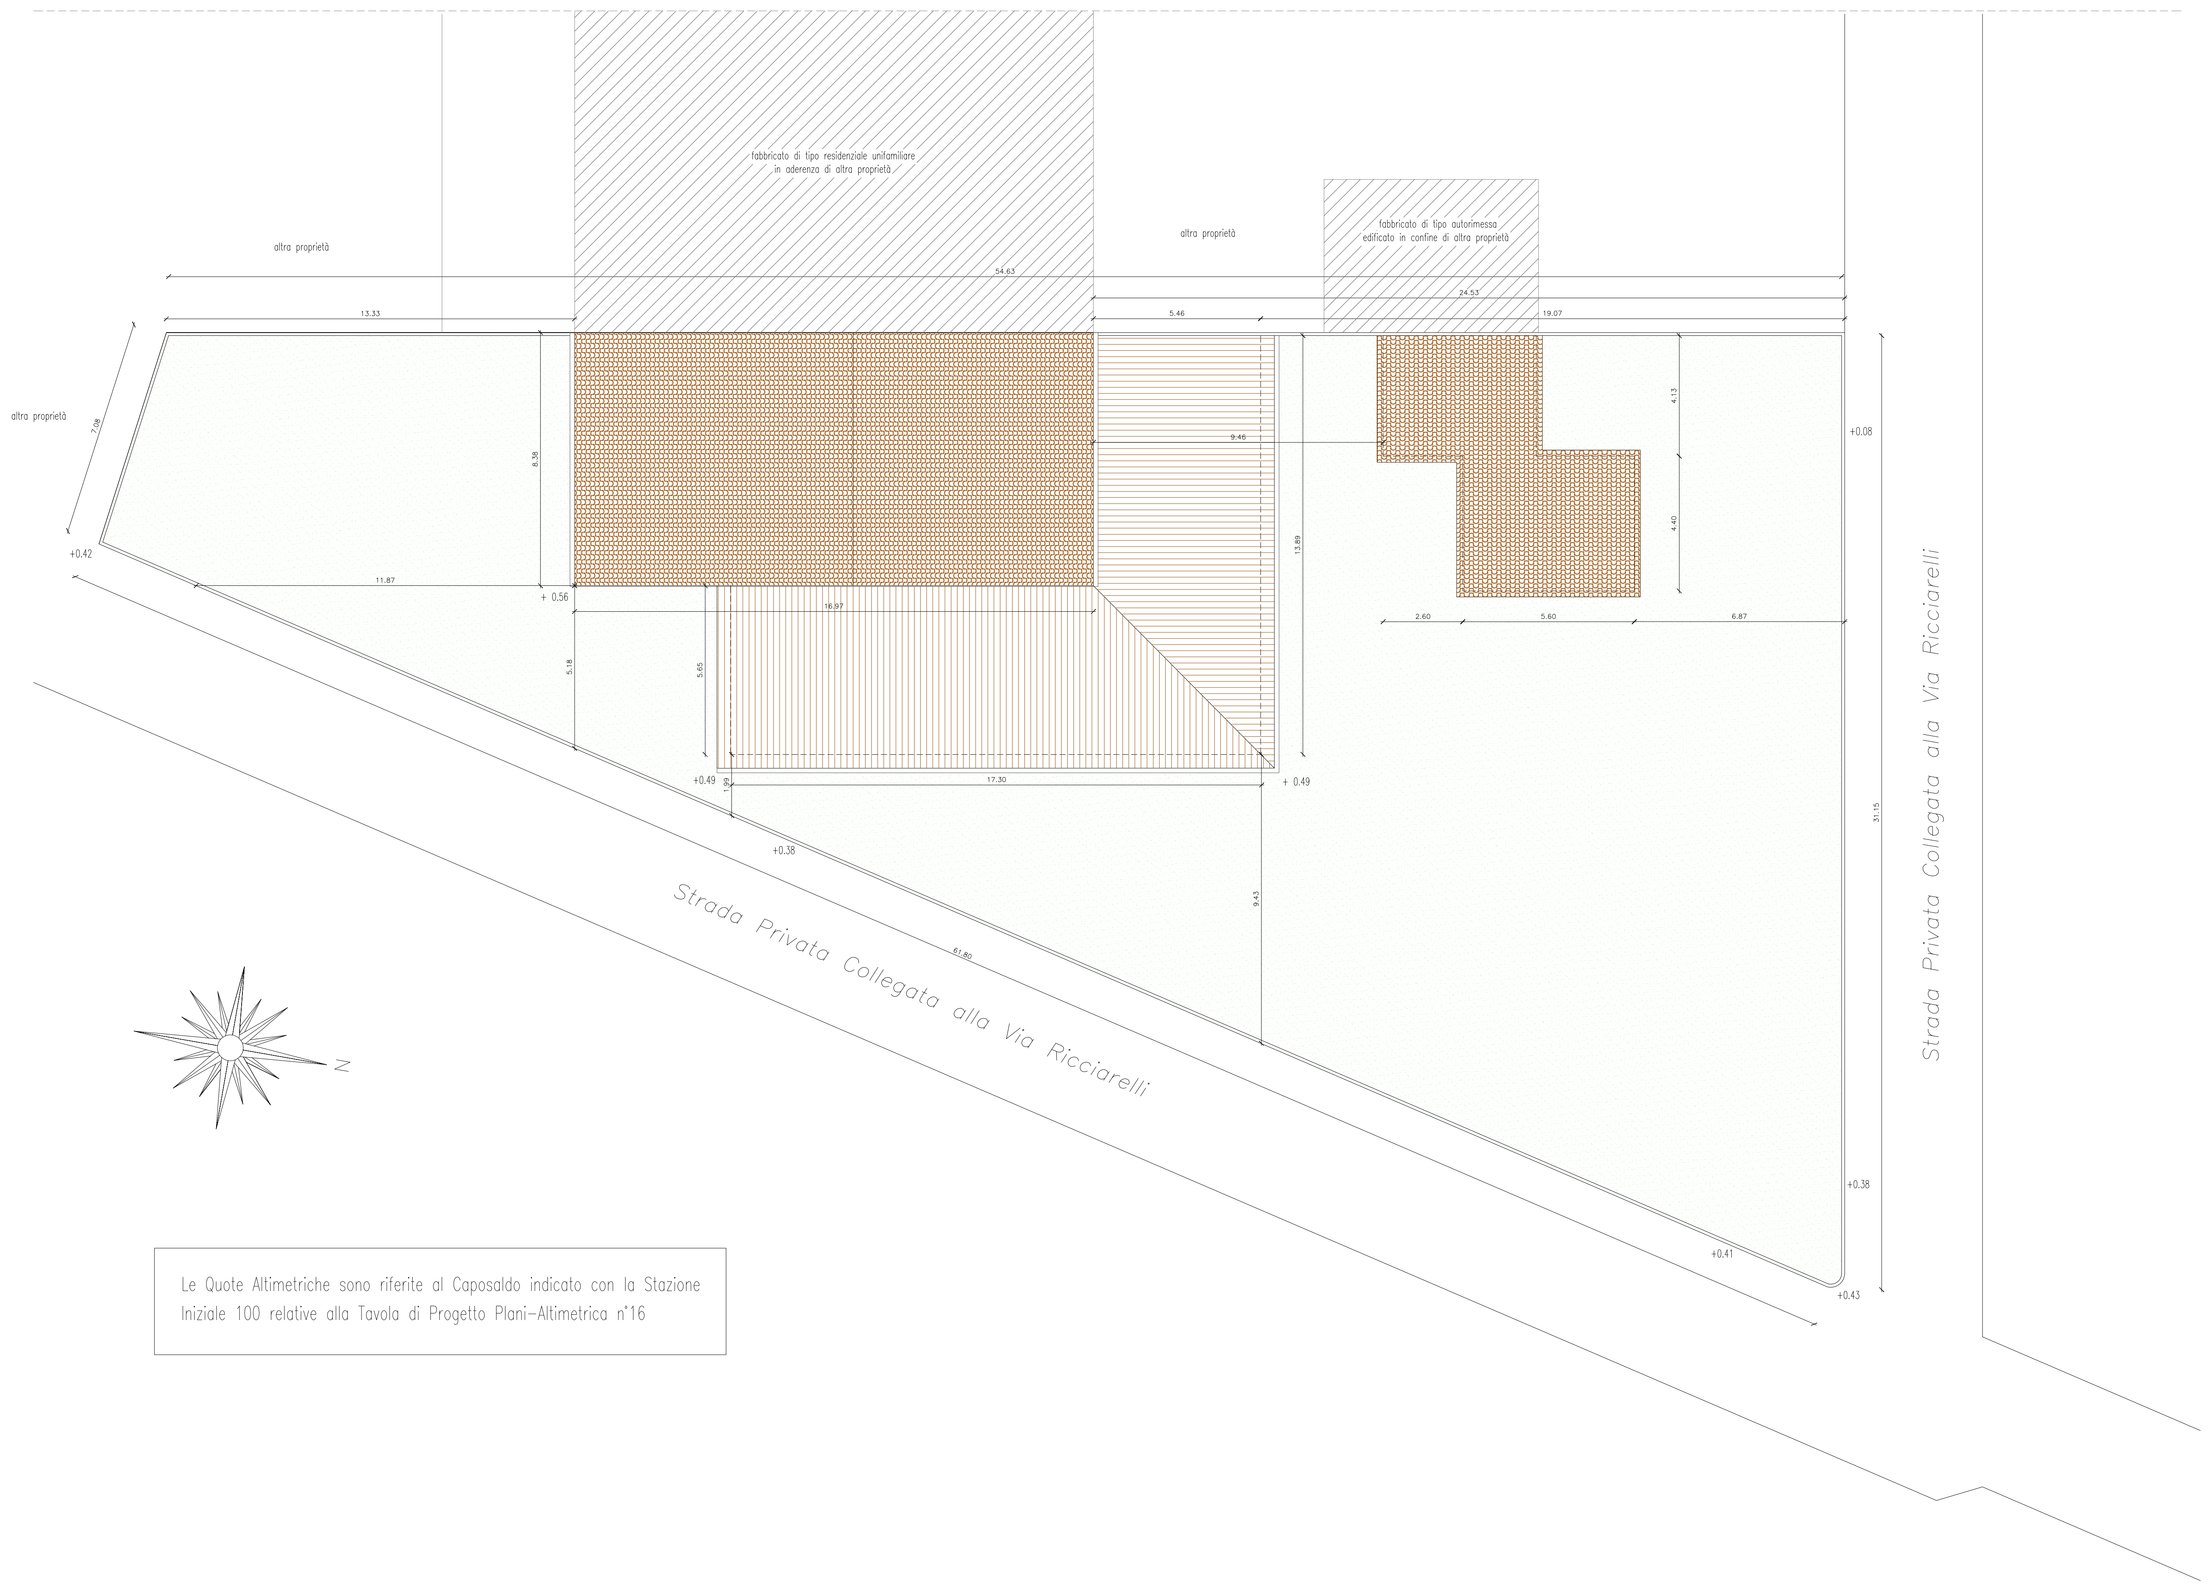

Le Quote Altimetriche sono riferite al Caposaldo indicato con la Stazione Iniziale 100 relative alla Tavola di Progetto Plani-Altimetrica n°16