

COMUNE DI FERRARA

DESCRIZIONE DEI LAVORI

RICHIESTA DI APPROVAZIONE PIANO UTILIZZO PER LA RISTRUTTURAZIONE DI UNA PORZIONE DI FABBRICATO AD USO RICOVERO MACCHINE AGRICOLE A RICAVO DI 2 CIVILI ABITAZIONI E COSTRUZIONE DI NUOVO FABBRICATO DI TIPO BIFAMILIARE AD USO RESIDENZIALE, SU LOTTO DI TERRENO SITO IN VIA RICCIARELLI 217, LOCALITA' AGUSCELLO, PROVINCIA DI FERRARA

SPAZIO RISERVATO ALL'UFFICIO TECNICO

PROPRIETA':

Sig.re Pocaterra Fabio
Via Zappaterra, 26
FERRARA

PROGETTISTA:

Geom. Mirko Manfredini
P.tta Combattenti, 3
FERRARA

COLLABORATRICE:

Geom. Anna De Leo

TAVOLA:

14

Prat. 288_2012

OGGETTO:

Stato di Fatto

SCHEMA DISTRIBUZIONE ENEL

DATA:

27 Giugno 2012

AGGIORNAMENTO:


21 Agosto 2012

SCALA:

Scala 1:500

A termini di legge si riserviamo la proprietà di questo documento con divieto di riprodurlo, di consegnarlo o di renderlo comunque noto a ditte concorrenti o a terzi senza nostra autorizzazione

SCHEMA DISTRIBUZIONE ENEL

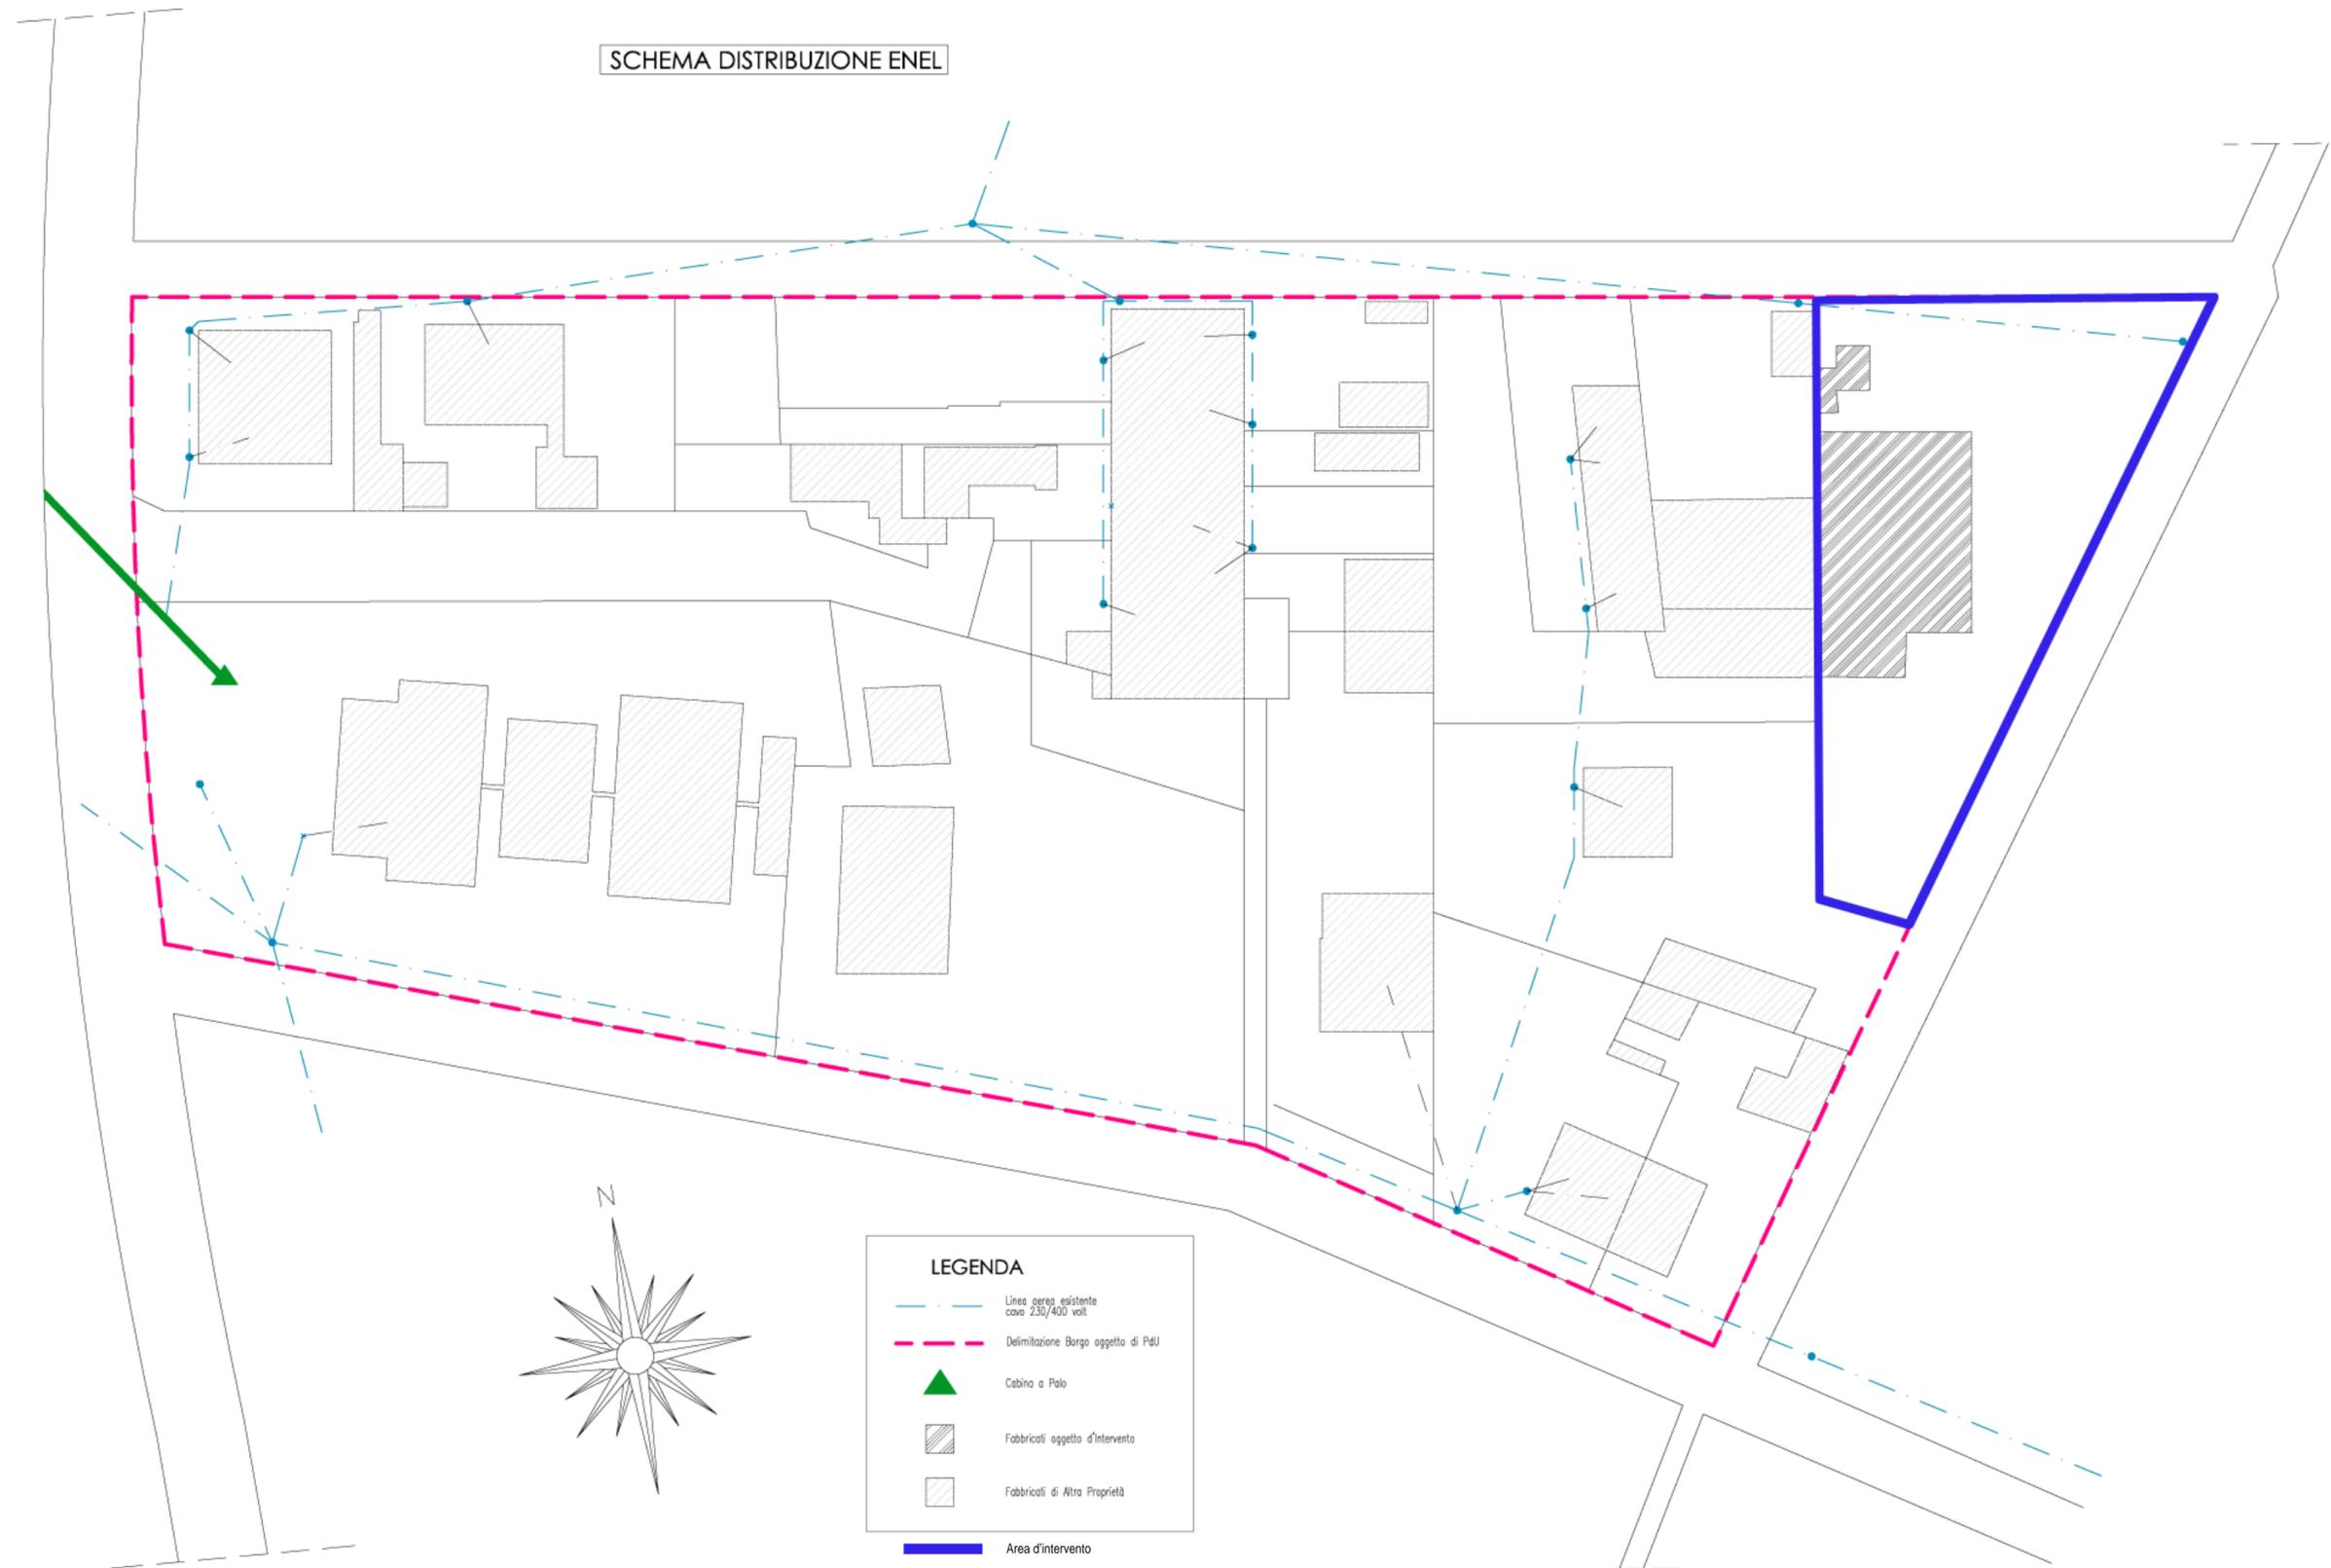

LEGENDA

- Linea aerea esistente cavo 230/400 volt
- Delimitazione Borgo oggetto di Pdl
- Cabina a Polo
- Fabbricati oggetto d'intervento
- Fabbricati di Altra Proprietà
- Area d'intervento