

# COMUNE DI FERRARA

## DESCRIZIONE DEI LAVORI

RICHIESTA DI APPROVAZIONE PIANO UTILIZO PER LA RISTRUTTURAZIONE DI UNA PORZIONE DI FABBRICATO AD USO RICOVERO MACCHINE AGRICOLE A RICAVO DI 2 CIVILI ABITAZIONI E COSTRUZIONE DI NUOVO FABBRICATO DI TIPO BIFAMILIARE AD USO RESIDENZIALE, SU LOTTO DI TERRENO SITO IN VIA RICCIARELLI 217, LOCALITA' AGUSCELLO, PROVINCIA DI FERRARA

## SPAZIO RISERVATO ALL'UFFICIO TECNICO

### PROPRIETA':

Sig.re Pocaterra Fabio  
Via Zappaterra, 26  
FERRARA

### PROGETTISTA:

Geom. Mirko Manfredini  
P.ta Combattenti, 3  
FERRARA

### COLLABORATRICE:

Geom. Anna De Leo

### TAVOLA:

# 15

Prat. 288\_2012

### OGGETTO:

Stato di Progetto

SCHEMA DISTRIBUZIONE ENEL

### DATA:

27 Giugno 2012

### AGGIORNAMENTO:


21 Agosto 2012

### SCALA:

Scala 1:500

A termini di legge ci riserviamo la proprietà di questo documento con divieto di riproduzione, di consegnarlo o di renderlo comunque noto a ditte concorrenti o a terzi senza nostra autorizzazione

## SCHEMA DISTRIBUZIONE ENEL

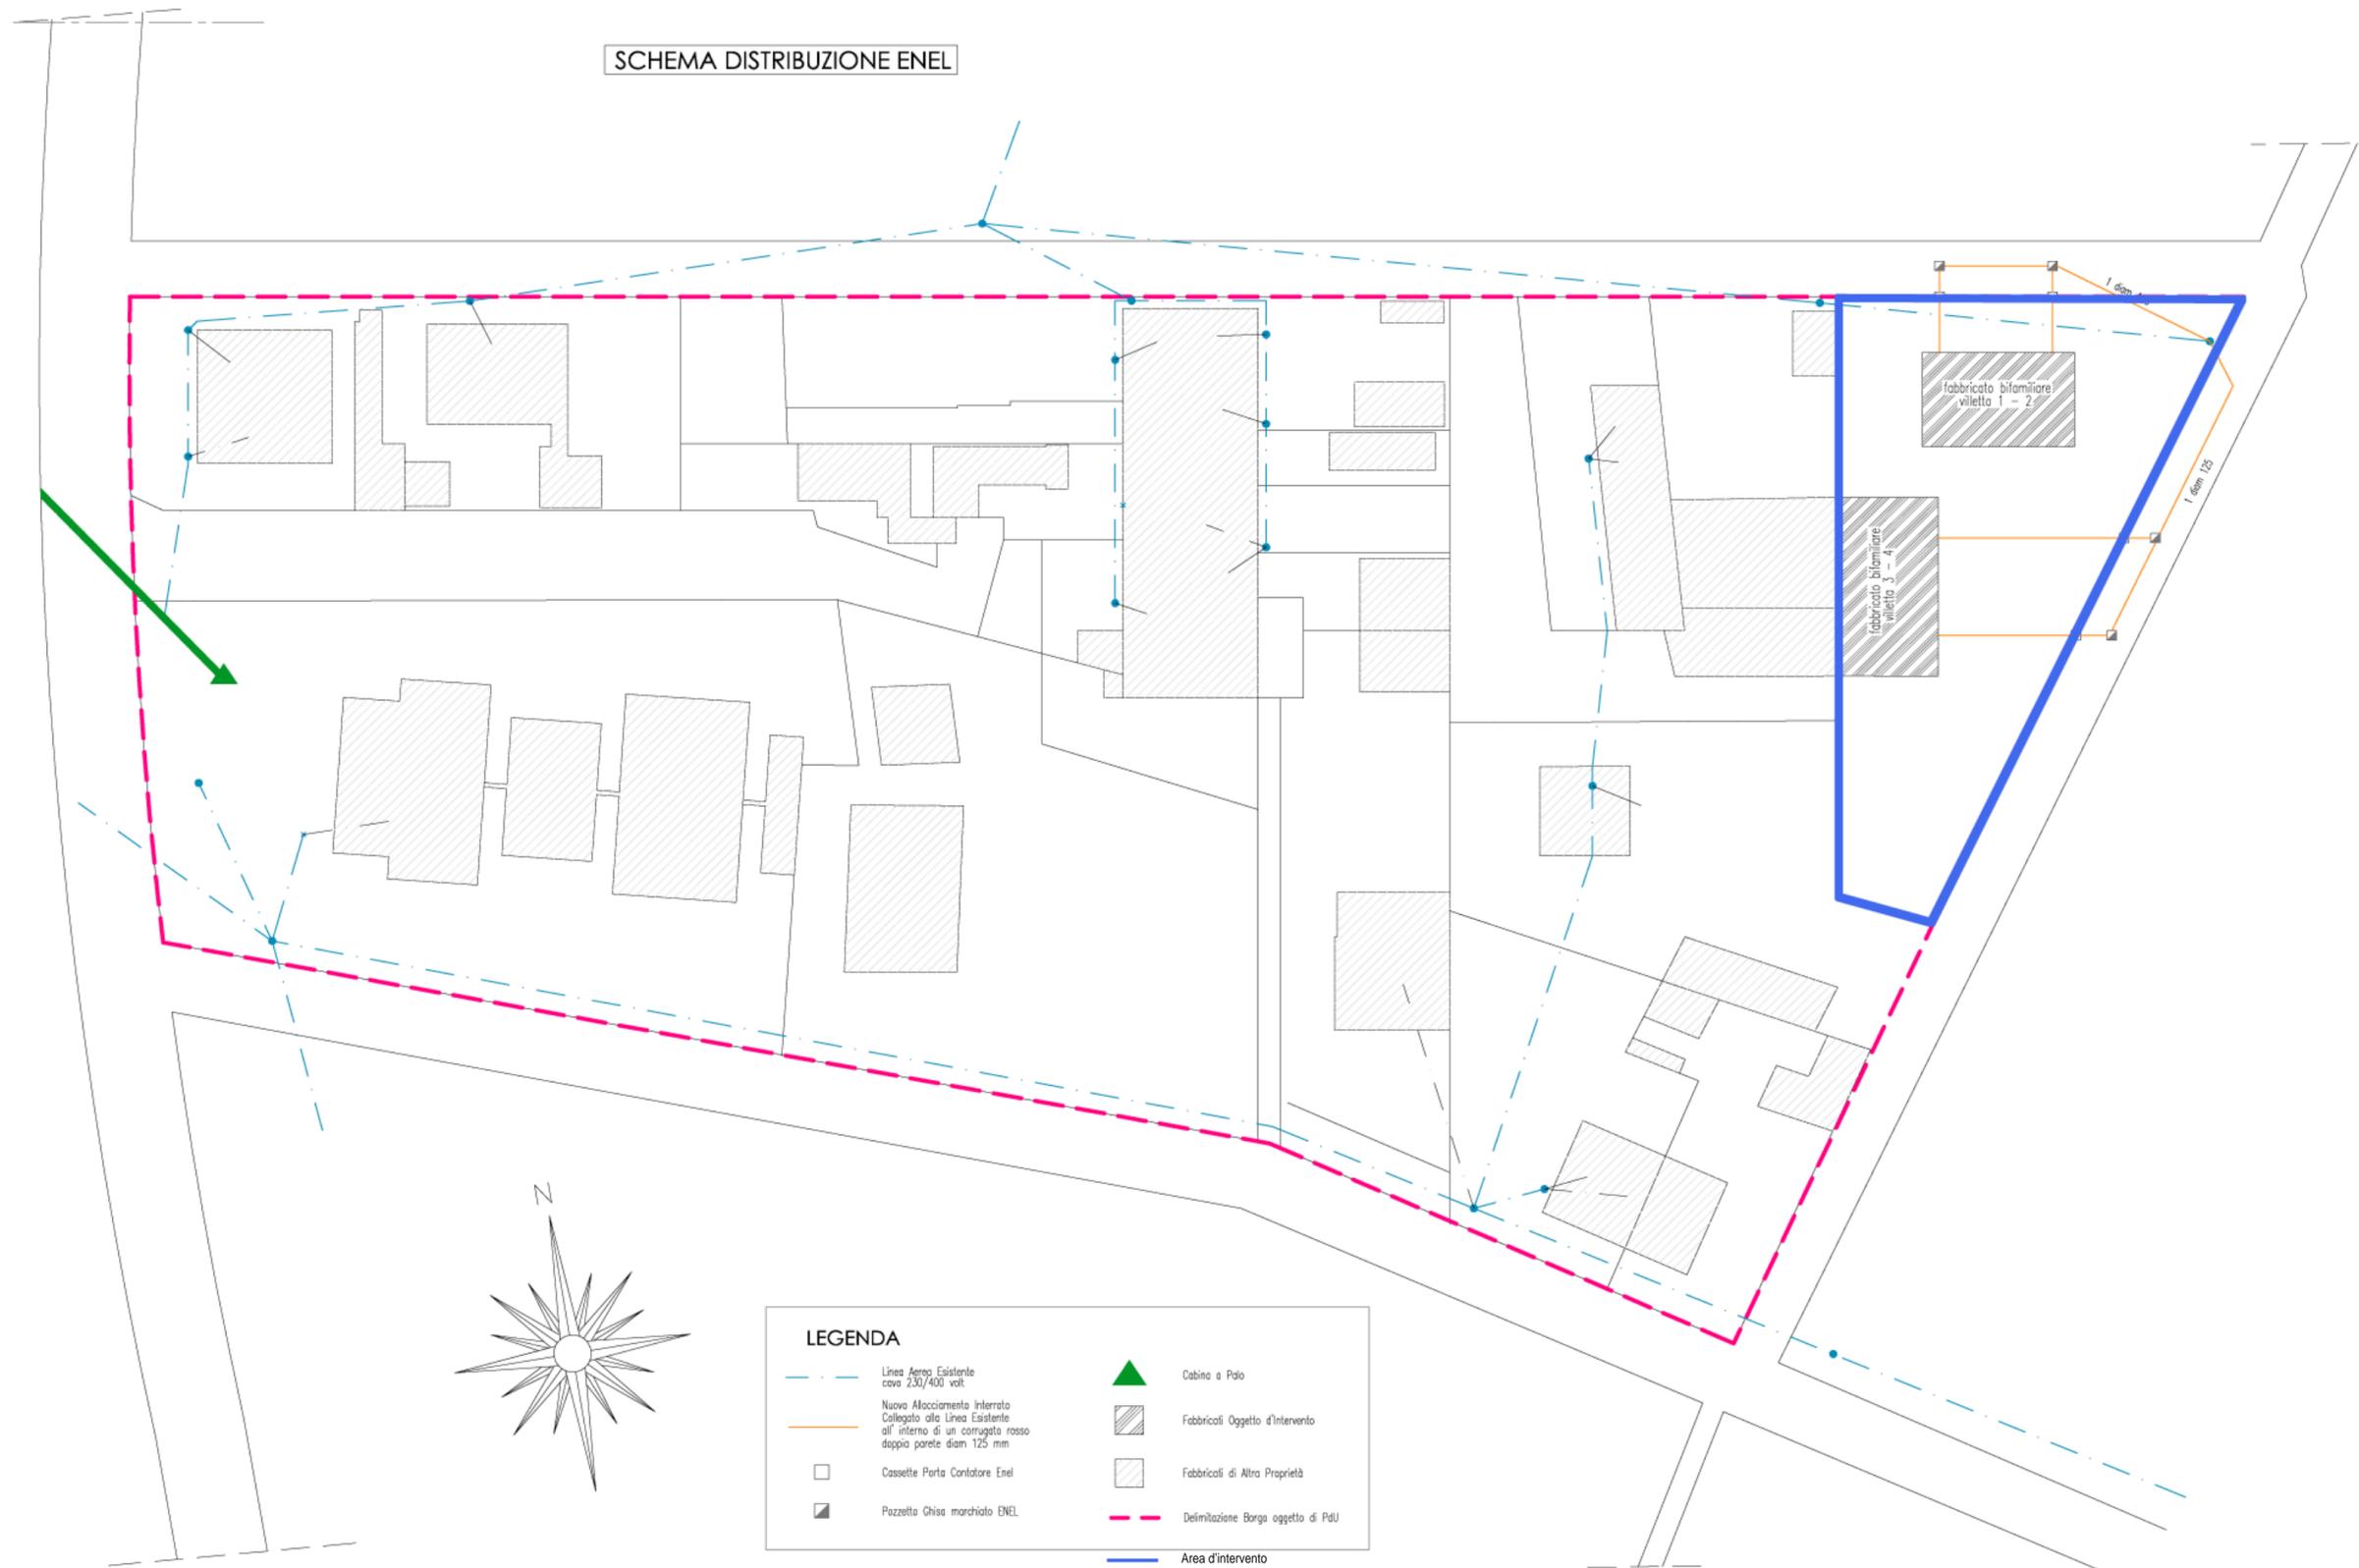

### LEGENDA

- Linea Aerea Esistente cava 230/400 volt
- Nuovo Alacciamento Interrato Collegato alla Linea Esistente all'interno di un corrugato rosso doppio parete diam 125 mm
- Cassette Porta Contatore Enel
- Pozzetta Ghisa marchiato ENEL
- Cabina a Palo
- Fabbricati Oggetto d'intervento
- Fabbricati di Altra Proprietà
- Delimitazione Borgo oggetto di PDU
- Area d'intervento