












COMUNE DI FERRARA

DESCRIZIONE DEI LAVORI
 RICHIESTA DI APPROVAZIONE PRIMO UTILIZZO PER LA
 RISTRUTTURAZIONE DI UNA PORZIONE DI FABBRICATO AD USO
 RICOVERO MACCHINE AGRICOLE A RICAVO DI 2 CIVILI ABITAZIONI E
 COSTRUZIONE DI NUOVO FABBRICATO DI TIPO BIFAMILIARE AD USO
 RESIDENZIALE, SU LOTTO DI TERRENO SITO IN VIA RICCARDELLI 217,
 LOCALITÀ AGUSCELLO, PROVINCIA DI FERRARA
 SPAZIO RISERVATO ALL'UFFICIO TECNICO

PROPRIETÀ: Sig.ra Rocca Maria Felice Via Ferrara, 20	DATA: 21 Aprile 2012
PROGETTISTA: Gian. Mitoa Architetto Ferrara	AGGIORNAMENTO: 21 Aprile 2012
COLLABORATORE: Gian. Anna De Leo	SCALA: Scala 1/100
OGGETTO: Compartiva	PROGETTO: Pianta prospetti e sezioni fabbricato da ristrutturare
TAQUILA: 6	SCALA: Scala 1/100



■ Costruzione
■ Demolizione

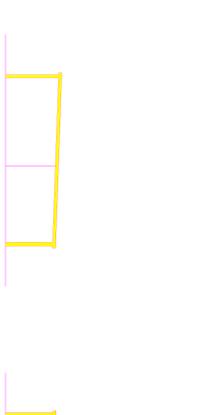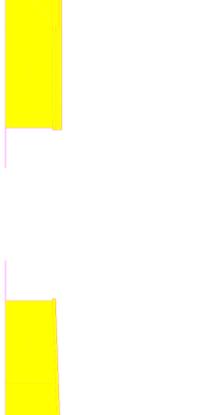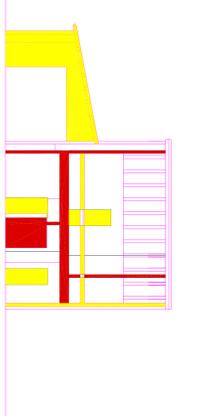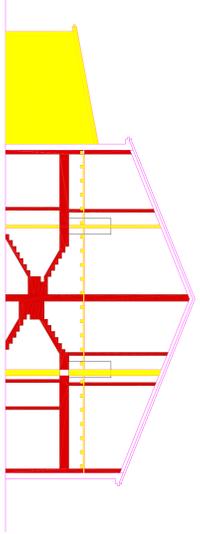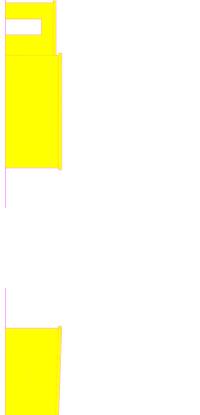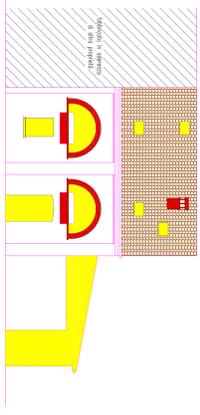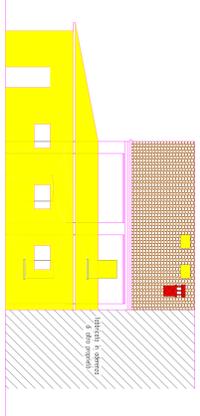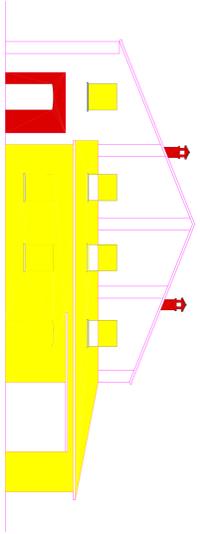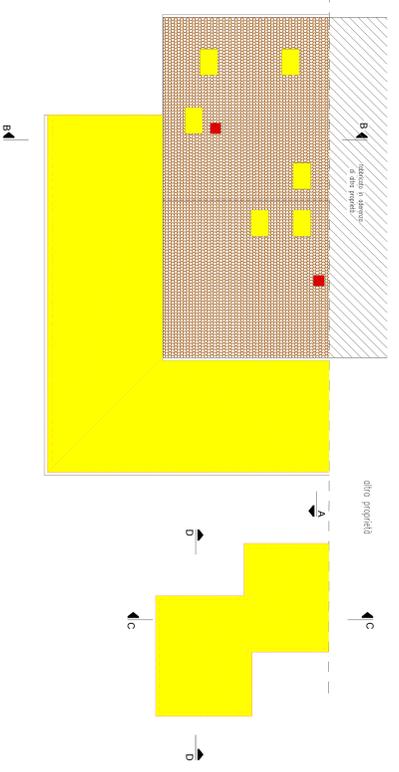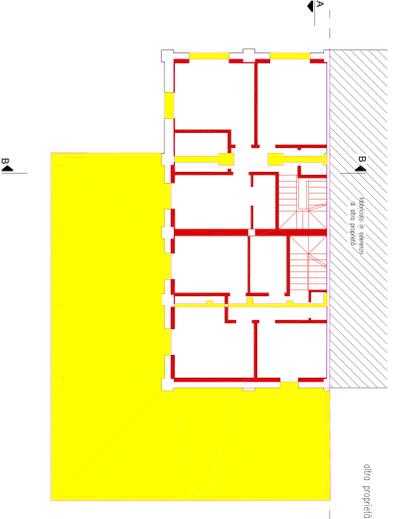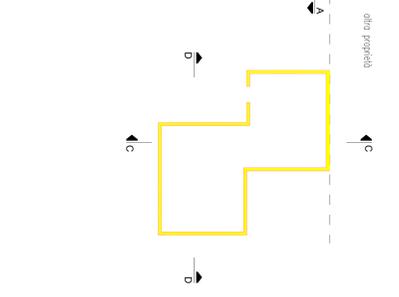

[SEZIONE A-A]

[SEZIONE B-B]

[PROSPETTO NORD-OVEST]

[PROSPETTO SUD-OVEST]

[SEZIONE C-C]

[SEZIONE D-D]