COMUNE DI FERRARA

DESCRIZIONE DEI LAVORI

RICHIESTA DI APPROVAZIONE PIANO UTILIZO PER LA RISTRUTTURAZIONE DI UNA PORZIONE DI FABBRICATO AD USO RICOVERO MACCHINE AGRICOLE A RICAVO DI 2 CIVILI ABITAZIONI E COSTRUZIONE DI NUOVO FABBRICATO DI TIPO BIFAMILIARE AD USO RESIDENZIALE, SU LOTTO DI TERRENO SITO IN VIA RICCIARELLI 217, LOCALITA' AGUSCELLO, PROVINCIA DI FERRARA

SPAZIO RISERVATO ALL'UFFICIO TECNICO

PROPRIETA':

Sig.re Pocaterra Fabio
Via Zappaterra, 26
FERRARA

PROGETTISTA:

Geom. Mirko Manfredini
P.tta Combattenti, 3
FERRARA

COLLABORATRICE:

Geom. Anna De Leo

TAVOLA:	OGGETTO:	DATA:
7	Stato di Progetto PIANTE PROSPETTI E SEZIONI FABBRICATO DI NUOVA COSTRUZIONE	27 Giugno 2012
		AGGIORNAMENTO: 21 Agosto 2012
Prot. 288_2012		SCALA: Scala 1:100

A termini di legge si riservano la proprietà di questo documento con divieto di riprodurlo, di consegnarlo o di renderlo comunque noto a ditte concorrenti e a terzi senza nostra autorizzazione

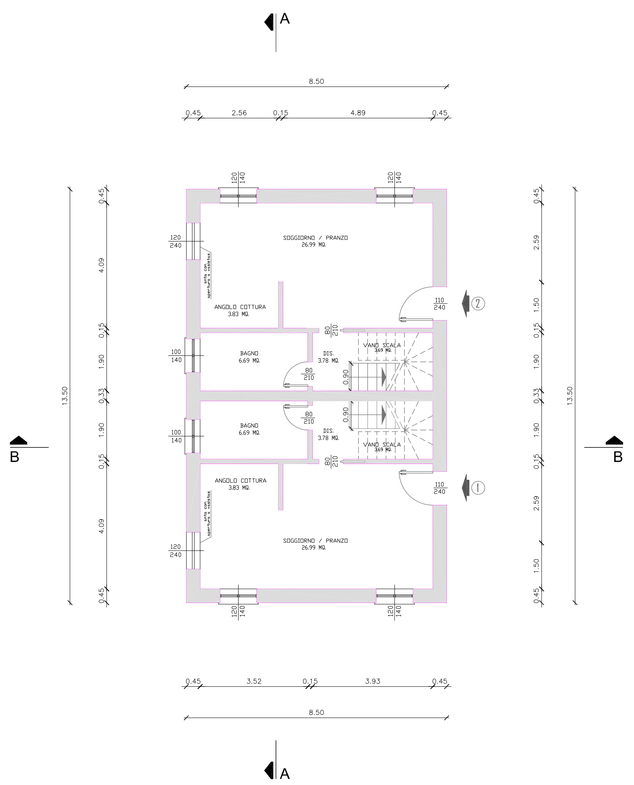

PIANTA PIANO TERRA

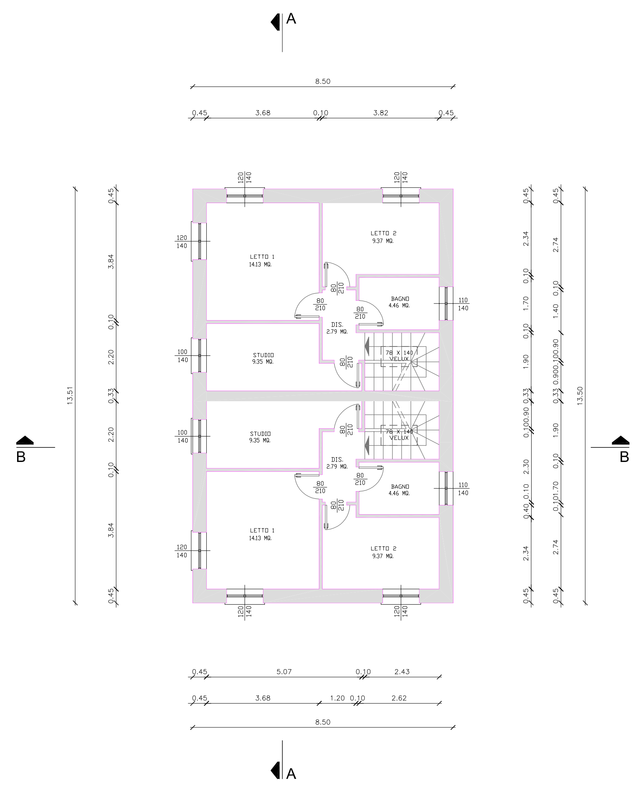

PIANTA PIANO PRIMO

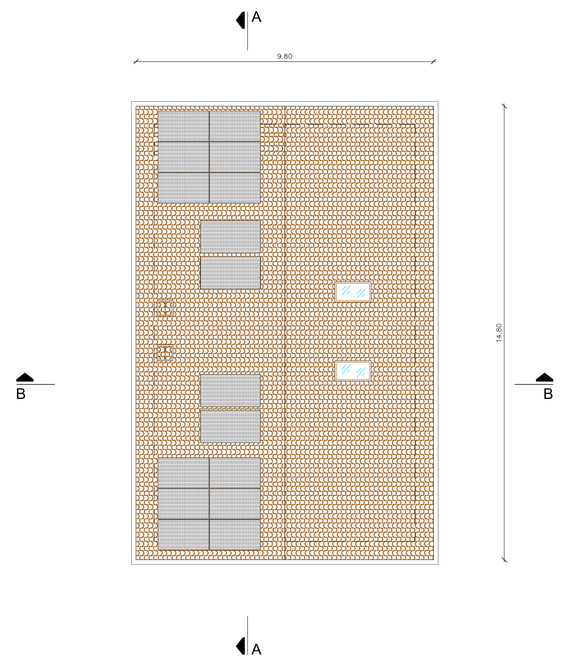

PIANTA COPERTURA

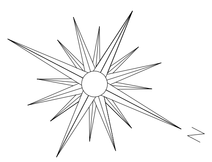

1	VANO	S.U.	S.A.	SUP. ILLUM. ric. 1/8	SUP. AER. richiesta 1/8	SUP. ILLUM. di progetto	SUP. AER. di progetto
piano terra	Soggiorno Angolo cottura	mq 30.82	/	mq 3.85	mq 3.85	mq 5.52	mq 6.24
	Bagno	mq 6.69	/	mq 1.00	mq 1.00	mq 1.40	mq 1.40
	Vano scala	/	mq 3.69	/	/	/	/
	Disimpegno	mq 3.78	/	/	/	/	/
piano primo	Bagno	mq 4.46	/	mq 1.00	mq 1.00	mq 1.54	mq 1.54
	Letto 1	mq 14.13	/	mq 1.77	mq 1.77	mq 3.36	mq 3.36
	Letto 2	mq 9.37	/	mq 1.17	1.17	mq 1.68	mq 1.68
	Studio	mq 9.35	/	mq 1.17	mq 1.17	mq 1.40	mq 1.40
	Disimpegno	mq 2.79	/	/	/	/	/
	TOT. S.U.	mq 81.39	mq 3.69				

2	VANO	S.U.	S.A.	SUP. ILLUM. ric. 1/8	SUP. AER. richiesta 1/8	SUP. ILLUM. di progetto	SUP. AER. di progetto
piano terra	Soggiorno Angolo cottura	mq 30.82	/	mq 3.85	mq 3.85	mq 5.52	mq 6.24
	Bagno	mq 6.69	/	mq 1.00	mq 1.00	mq 1.40	mq 1.40
	Vano scala	/	mq 3.69	/	/	/	/
	Disimpegno	mq 3.78	/	/	/	/	/
piano primo	Bagno	mq 4.46	/	mq 1.00	mq 1.00	mq 1.54	mq 1.54
	Letto 1	mq 14.13	/	mq 1.77	mq 1.77	mq 3.36	mq 3.36
	Letto 2	mq 9.37	/	mq 1.17	1.17	mq 1.68	mq 1.68
	Studio	mq 9.35	/	mq 1.17	mq 1.17	mq 1.40	mq 1.40
	Disimpegno	mq 2.79	/	/	/	/	/
	TOT. S.U.	mq 81.39	mq 3.69				

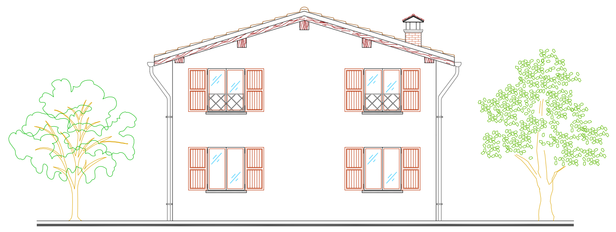

PROSPETTO NORD - EST

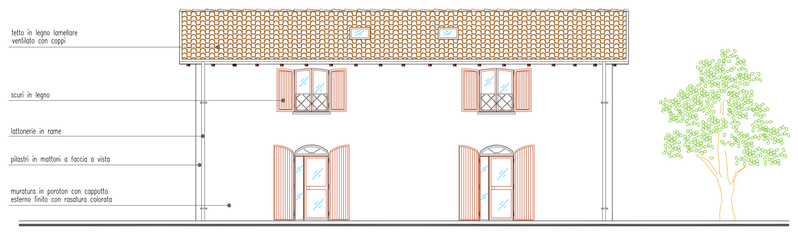

PROSPETTO NORD - OVEST

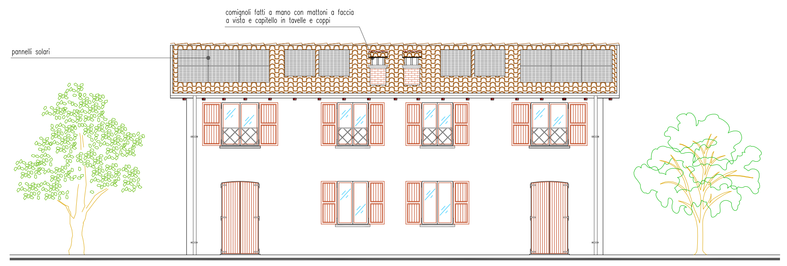

PROSPETTO SUD - EST

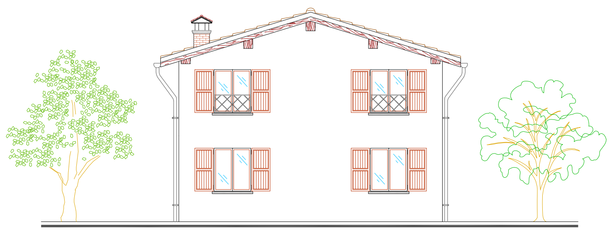

PROSPETTO SUD - OVEST

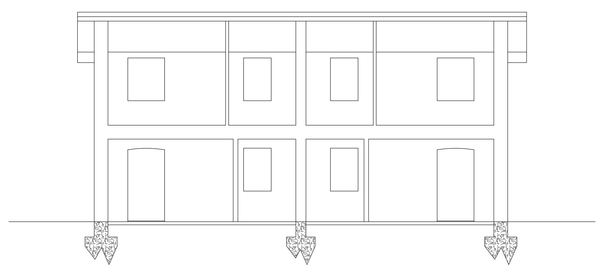

SEZIONE A - A

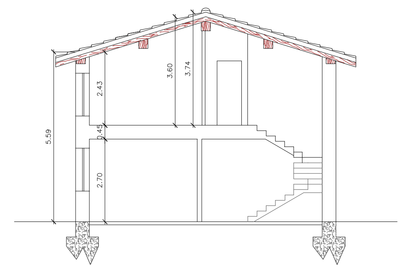

SEZIONE B - B