

COMUNE DI FERRARA

OGGETTO DELL' INTERVENTO

PIANO PARTICOLAREGGIATO DI INIZIATIVA PRIVATA SOTTOZONA C2 IN LOCALITA' SANT'EGIDIO (FE) VIA BASSA N° 206

VARIANTE URBANISTICA

COMMITTENTE: **BIANCONI TISANA**




Zona da realizzare
Piattaforma Rialzata

PROGETTAZIONE ED ELABORAZIONE GRAFICA Ing. Ennio Dal Bo Geom. Giuseppe Rando	COMMITTENTE Bianconi Tisana
--	---------------------------------------

Tavola n° 18	Stato
Scala 1:100/500	Elaborato Piattaforma Rialzata

Data 07/05/2013	Aggiornamento in data:	Variante in data:
Disegno		04/06/2013

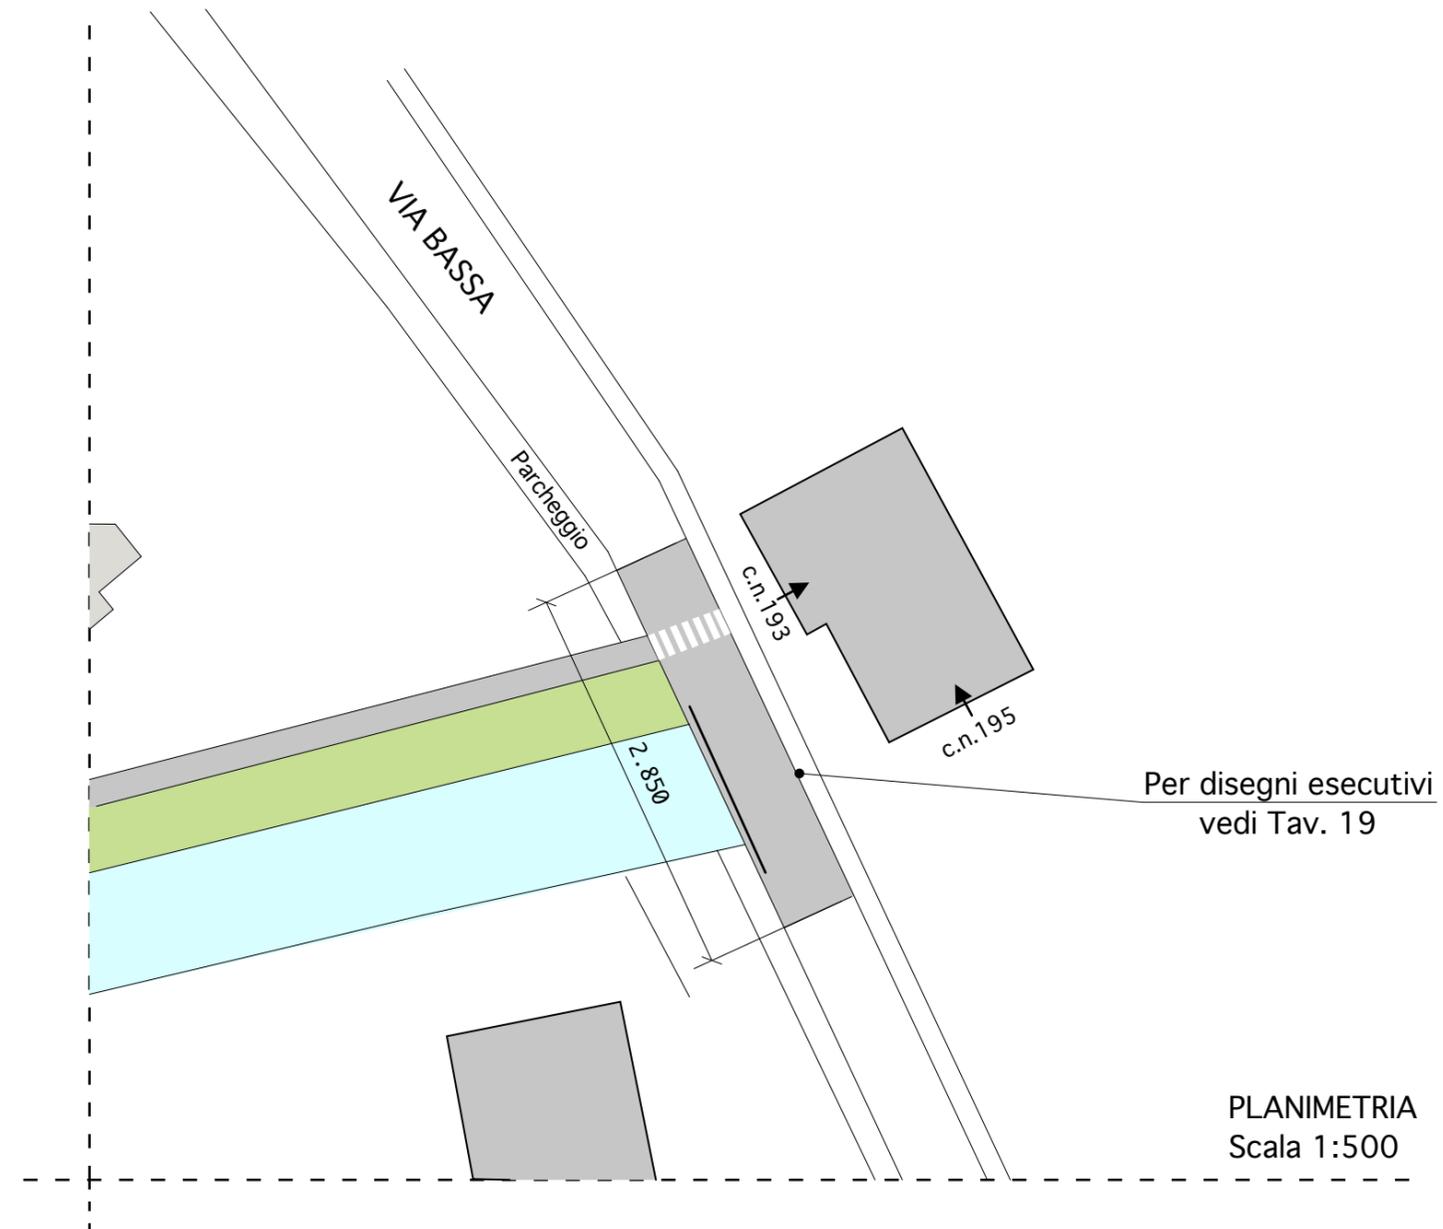

PLANIMETRIA
Scala 1:500