

COMUNE DI FERRARA

OGGETTO DELL'INTERVENTO

PIANO PARTICOLAREGGIATO DI INIZIATIVA PRIVATA
SOTTOZONA C2
IN LOCALITA' SANT'EGIDIO (FE)
VIA BASSA N° 206

Comune di Ferrara
DIPARTIMENTO DEL TERRITORIO
Settore Opere Pubbliche e Mobilità
Servizio Mobilità e Traffico
Viale Marconi, 39 - 44100 FERRARA

VARIANTE URBANISTICA
Comune di Ferrara
DIPARTIMENTO DEL TERRITORIO
Settore Opere Pubbliche e Mobilità
Servizio Mobilità e Traffico
Viale Marconi, 39 - 44100 FERRARA

COMMITTENTE: BIANCONI TISANA




03 LUG. 2013
COMUNE DI FERRARA
SERVIZIO PIANIFICAZIONE TERRITORIALE
Ufficio Piani Urbanistici Attuali


Per informazioni: **av. Ing. Ennio Dal Bo**
Servizio Pianificazione CO.P.P.
Servizio Infrastrutture
U.O. Progettazione e Controllo
Interventi
Urbanizzaz. Private

PROGETTAZIONE ED ELABORAZIONE GRAFICA		COMMITTENTE
Ing. Ennio Dal Bo Geom. Giuseppe Rando		Bianconi Tisana

Tavola n°	Stato	DISEGNI ESECUTIVI Piattaforma Rialzata	
19	Elaborato		
Scala 1:100/500	Aggiornamento in data:	Variante in data:	
Data 07/05/2013		04/06/2013	
Disegno			

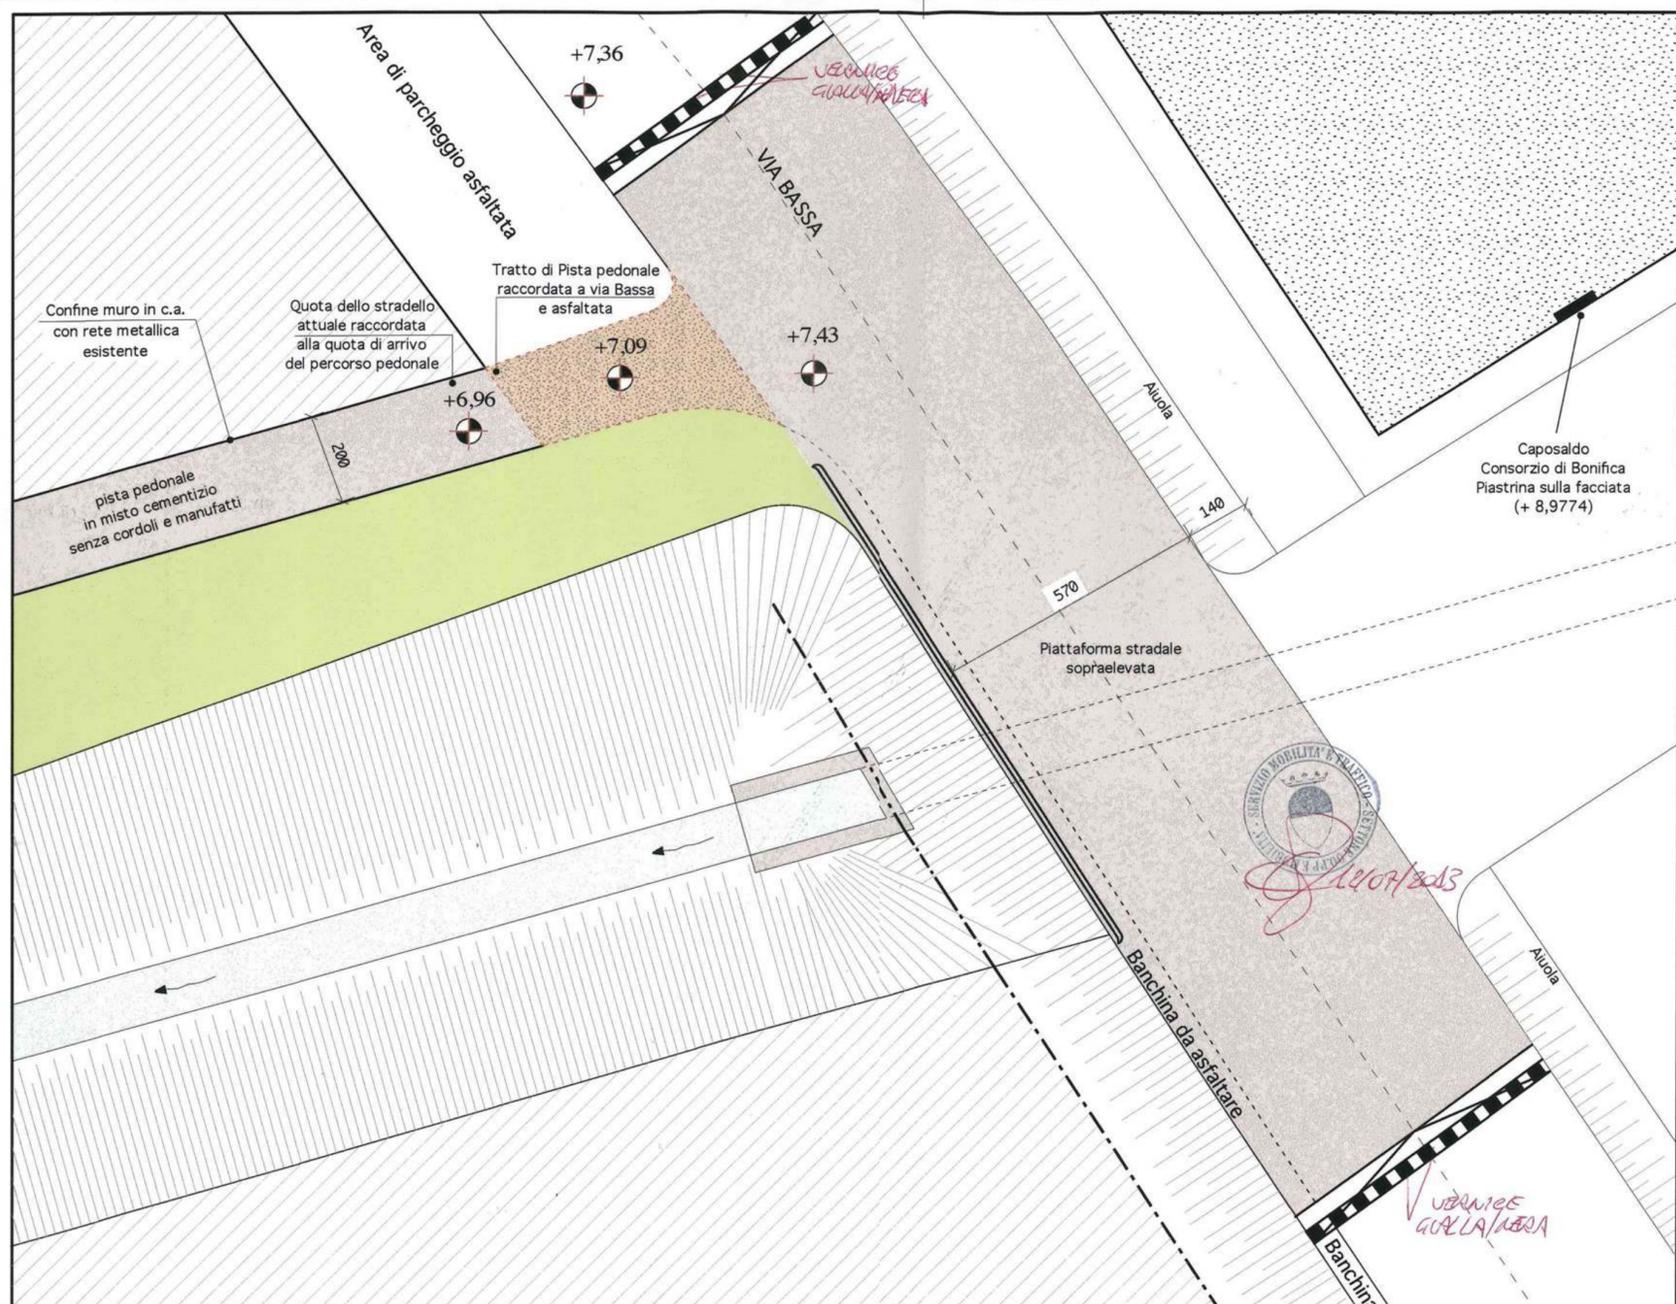


PIATTAFORMA RIALZATA
SEZIONE LONGITUDINALE

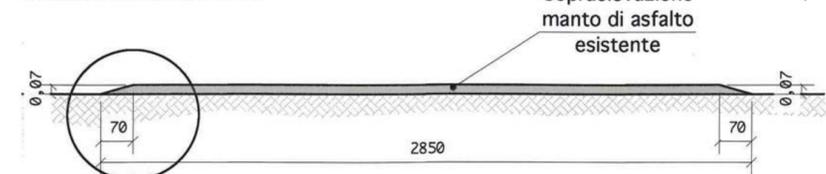

Vedi Particolare 1

PARTICOLARE 1
SEZIONE PACCHETTO STRADALE

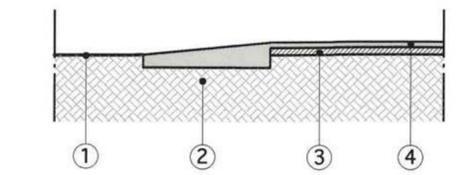

- 1 - Asfalto esistente
- 2 - Pacchetto esistente
- 3 - Binder spess. 4 cm
- 4 - Strato di usura spess. 3 cm

SEGNALETICA
Scala 1: 500

