

M.G.M.S.R.L.  
DI MEZZADRI BARBARA E C.  
SEDE LEGALE  
C.SO PORTA RENO 103  
FERRARA

EDILMEG S.R.L.  
SEDE LEGALE  
C.SO PORTA RENO 103  
FERRARA

ALESSANDRO RIBERTI  
Architetto  
Via Delle Scienze n° 28 C  
Ferrara  
Tel. 0532-790788  
Cell. 329-9186063  
archia@email.it

Viste Aree



COMUNE DI FERRARA

A<sub>1</sub>

VARIANTE AL P.P.I.P. PER LA MODIFICA GEOMETRICA  
AD UNA SUPERFICIE VERDE OGGETTO DI STANDARD

PC 97276/06 del 17/07/06

Stato di fatto

Marzo 2013

PLANIMETRIA

SCALA 1:500

Perimetro area verde concessionata con  
P.P.I.P. P.G. 16411/07 P.R. 929/07  
corrispondente al mapp. 734 mq 765





Volume esistente oggetto di  
ristrutturazione edilizia

Alberi esistenti



Foto 2

Foto 1

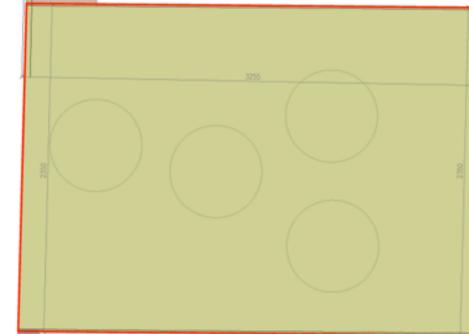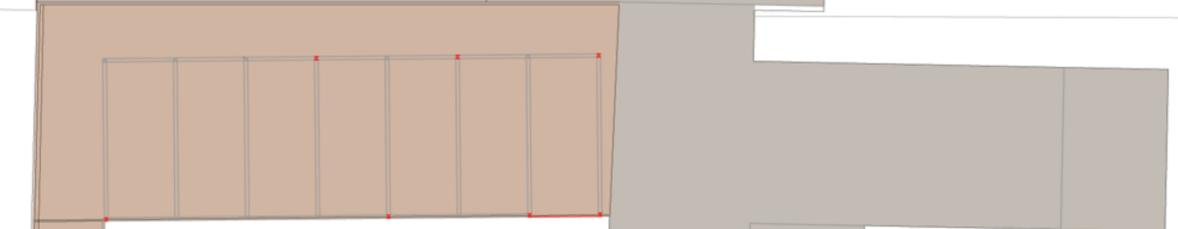 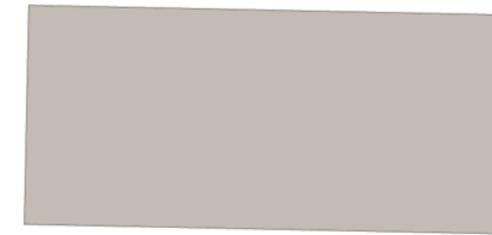

muro di confine esistente

recinzione in muratura

Via Giovanni Accorsi