

COMUNE DI FERRARA
1° STRALCIO PIANO PARTICOLAREGGIATO
DI INIZIATIVA PRIVATA - Sottozona D5.1.
PER LA REALIZZAZIONE DI UN IMPIANTO
DI DISTRIBUZIONE CARBURANTI

Lo Proprietà: Il Progettista:

DATA	02/14	Integrazione di P.P. n. G. 45399 - P.R. 1848 del 18/05/2010	VERBALE	
DATA	02/13	Integrazione di P.P. n. G. 45399 - P.R. 1848 del 21/02/2011	VERBALE	
DATA	02/11	Integrazione di P.P. n. G. 45399 - P.R. 1848 del 18/05/2010	VERBALE	
DATA	11/10	Integrazione di P.P. n. G. 45399 - P.R. 1848 del 18/05/2010	VERBALE	
DATA	09/10	PRIMO PARTICOLAREGGIATO	VERBALE	
DATA	09/09	VERBALE	VERBALE	

Eni s.p.a. Divisione Refining & Marketing
 Area Vendita Rete - Nord/Est - Ufficio di Bologna
IMPIANTO DI DISTRIBUZIONE CARBURANTI n° 19897
PROGETTO AREE PRIVATE DA ASSERVIRE AD USO PUBBLICO: STRADE - PARCHEGGI - DATI TECNICI

SCALE: **TAV. 5**
COMM. 5
 INCHIOSTRO: **SCALA 1:200**
 SCHEMATIZZAZIONE IN: **COMPTON PAK**

IL PRESENTE DISEGNO E' INFORMATO AD ADEMPIERE LA SOCIETA' TRINTEK S.p.A. I PRIMI DIRITTI A TIRARLI DI LEGGE


DATI TECNICI		
Da P.R.G.	DI progetto	
Superficie coltivabile	---	mq 3004,00
Superficie irriguata (Irrigati)	---	mq 2152,00
Vendita edificio da asservire a pubblico (V1)	10 mq /100 mq di S.L. = 700,40	mq 212,500
Parcheggio privato da asservire a pubblico (P1)	5mq/100mq di S.L. = 350,20	mq 420,00
Superficie utile impianto carburanti		mq 5560,00

LEGENDA:

- Area di Proprietà Eni S.p.a.
- Delimitazione Fiume Particolareggiato
- Delimitazione Area Superficie utile dell'impianto carburanti
- Delimitazione Area da cedere al Comune mq 1444,00, che rimangono in carica alla Società Eni S.p.a. per la manutenzione
- Fabbricati esistenti
- Azienda sportiva
- Area a verde privato da asservire a pubblico
- Pavimentazione in bitume

LEGENDA CARTELLI STRADALI

- Cartello STOP
- Divieto d'accesso
- Parcheggio
- Senso unico
- Obbligo di svolta a destra

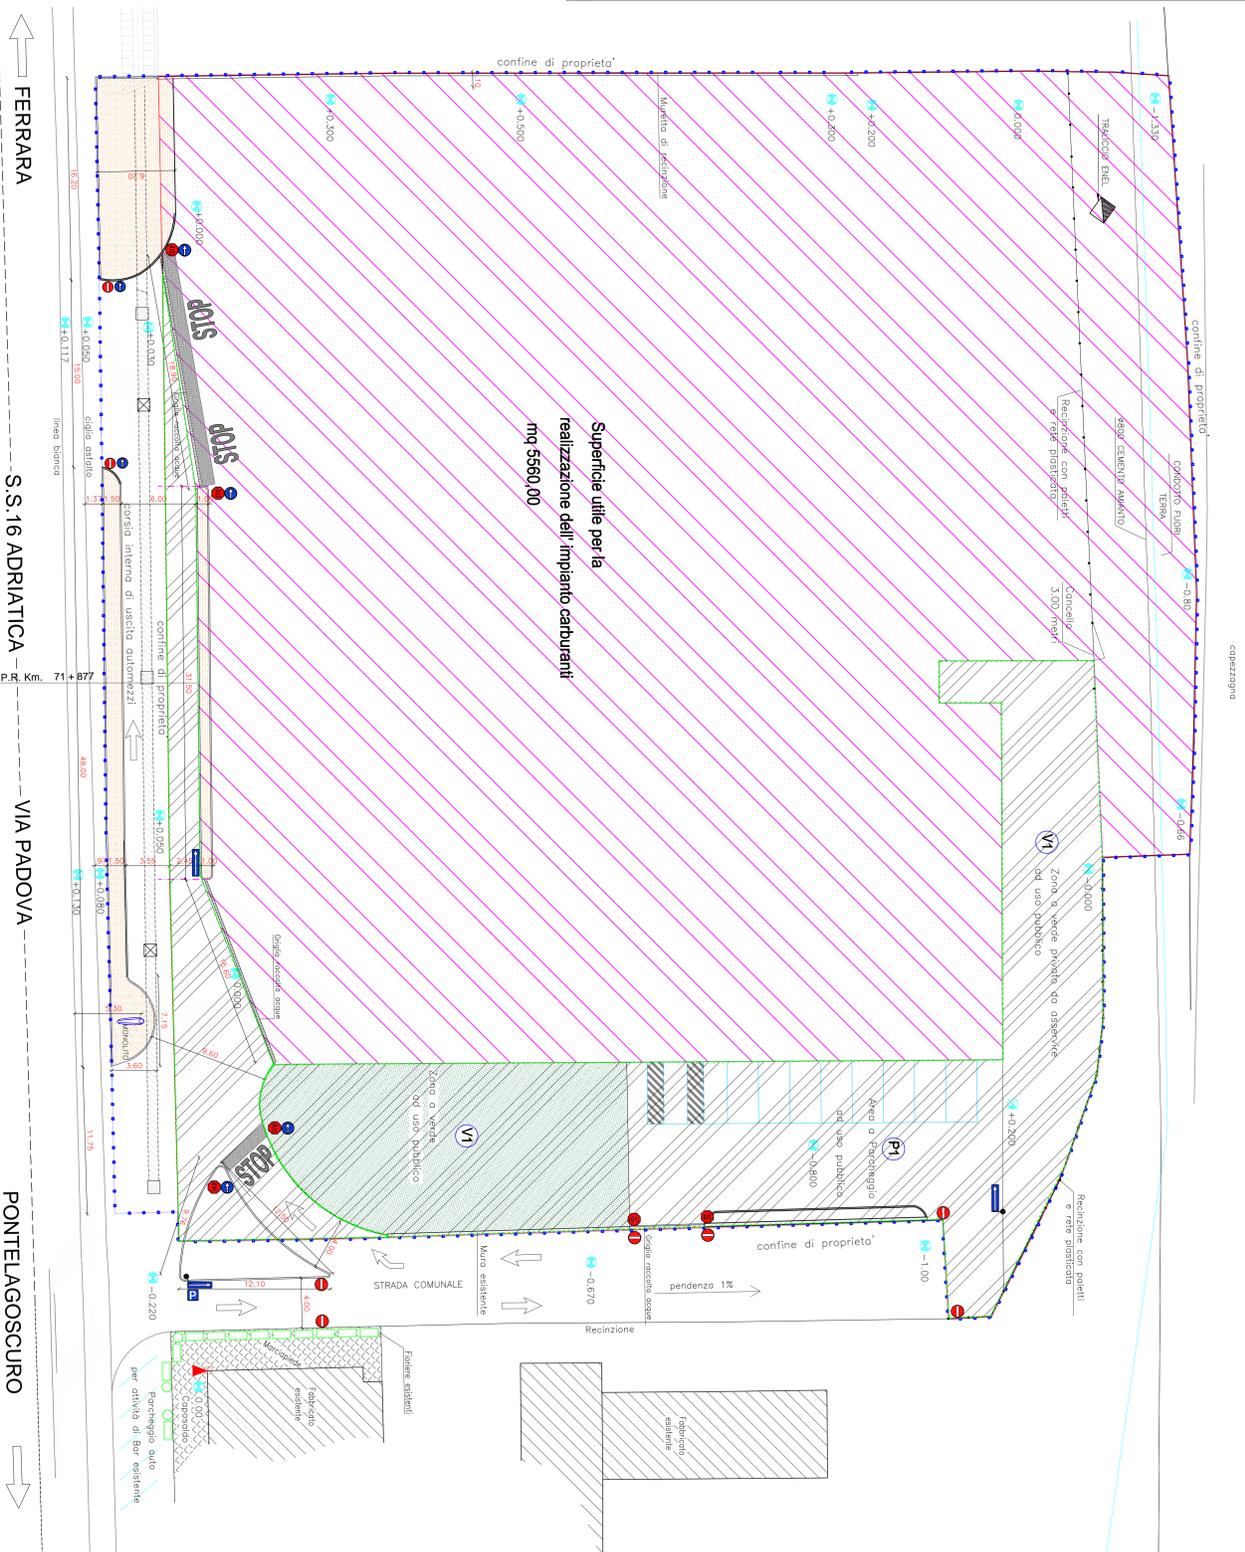

PARTICOLARE PARCHEGGIO DA ASSERVIRE A USO PUBBLICO

