

# COMUNE DI FERRARA



1° STRALCIO PIANO PARTICOLAREGGIATO  
DI INIZIATIVA PRIVATA - Sottozona D5.1.  
PER LA REALIZZAZIONE DI UN IMPIANTO  
DI DISTRIBUZIONE CARBURANTI

La Proprieta'


Il Progettista

Int_P.P.	02/11	Integrazione al P.P. P.G. 45399 - P.R. 1849 del 21/02/2011									
P.P.	05/10	PIANO PARTICOLAREGGIATO	MERLO								
INDICE	DATA	MODIFICHE	DISEGN.	CONTR.	APPROV.						
<b>Eni s.p.a. Divisione Refining &amp; Marketing</b> Area Vendita Rete - Nord/Est - Ufficio di Bologna			TAV.	<b>8</b>							
LOCALITA' Via Padova - Loc. Pontelagoscuro - FERRARA			COMM.								
IMPIANTO DI DISTRIBUZIONE CARBURANTI n° 15887			INDICE	<table border="1"> <tr> <td></td> <td></td> <td></td> <td></td> <td></td> <td></td> </tr> </table>							
PROGETTO PROSPETTIVE TRIDIMENSIONALI DI PROGETTO			SCALA	-							
SOSTITUISCE IL SOSTITUITO DAL											
IL PRESENTE DISEGNO E' PROPRIETA' AZIENDALE, LA SOCIETA' TUTELERA' I PROPRI DIRITTI A TERMINI DI LEGGE											


Per quanto riguarda la planimetria di riferimento si rimanda alla planimetria aggiornata Tav. 4 e Tav. 5 del 15/10/2013.  
Li, .....

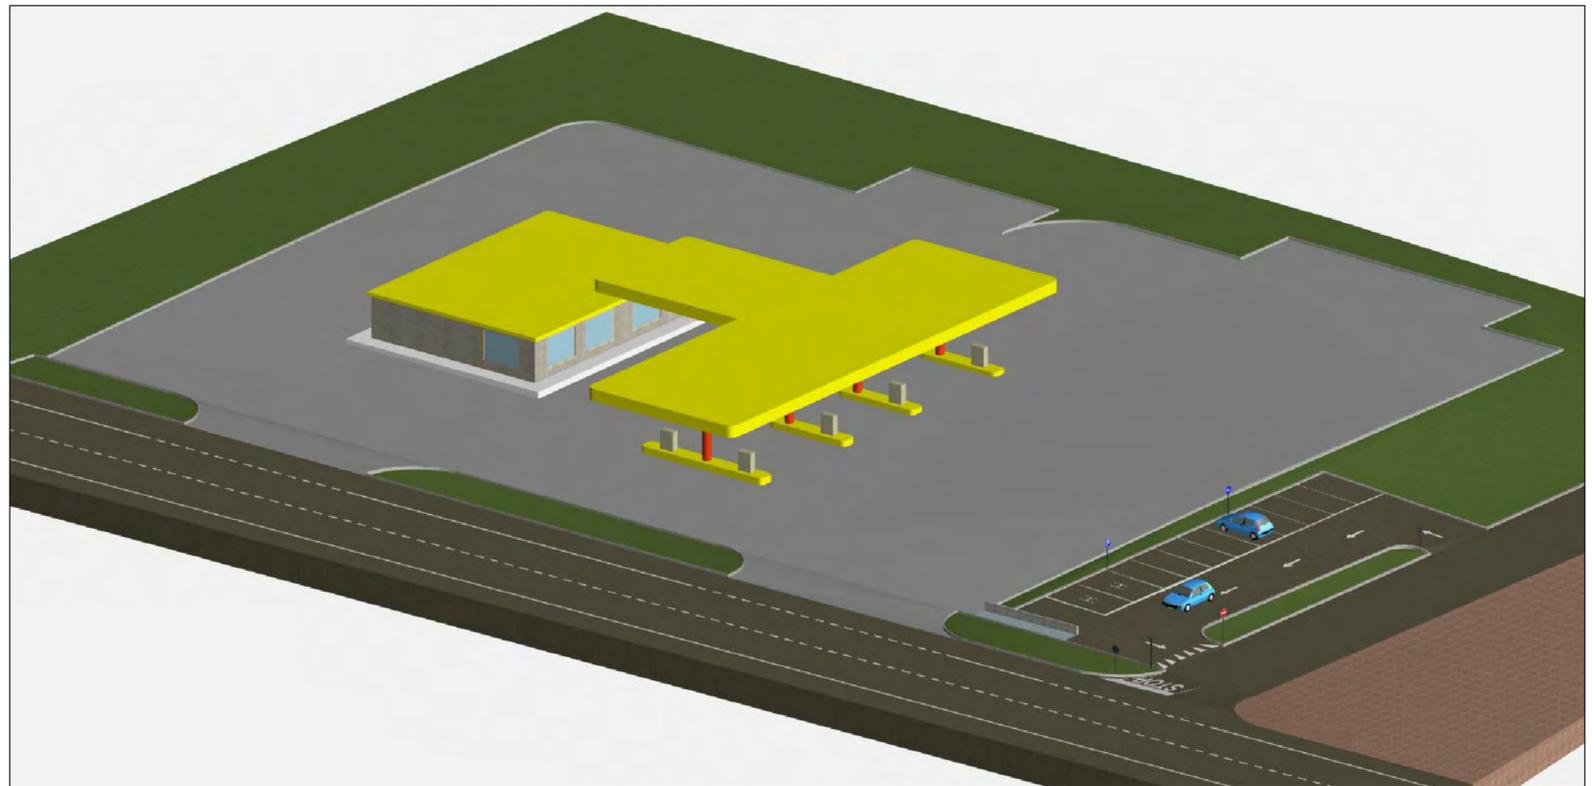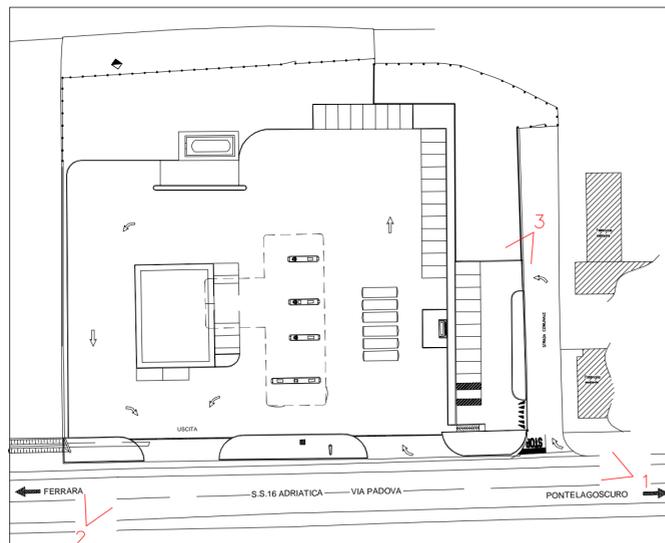

PROSPETTIVA 1

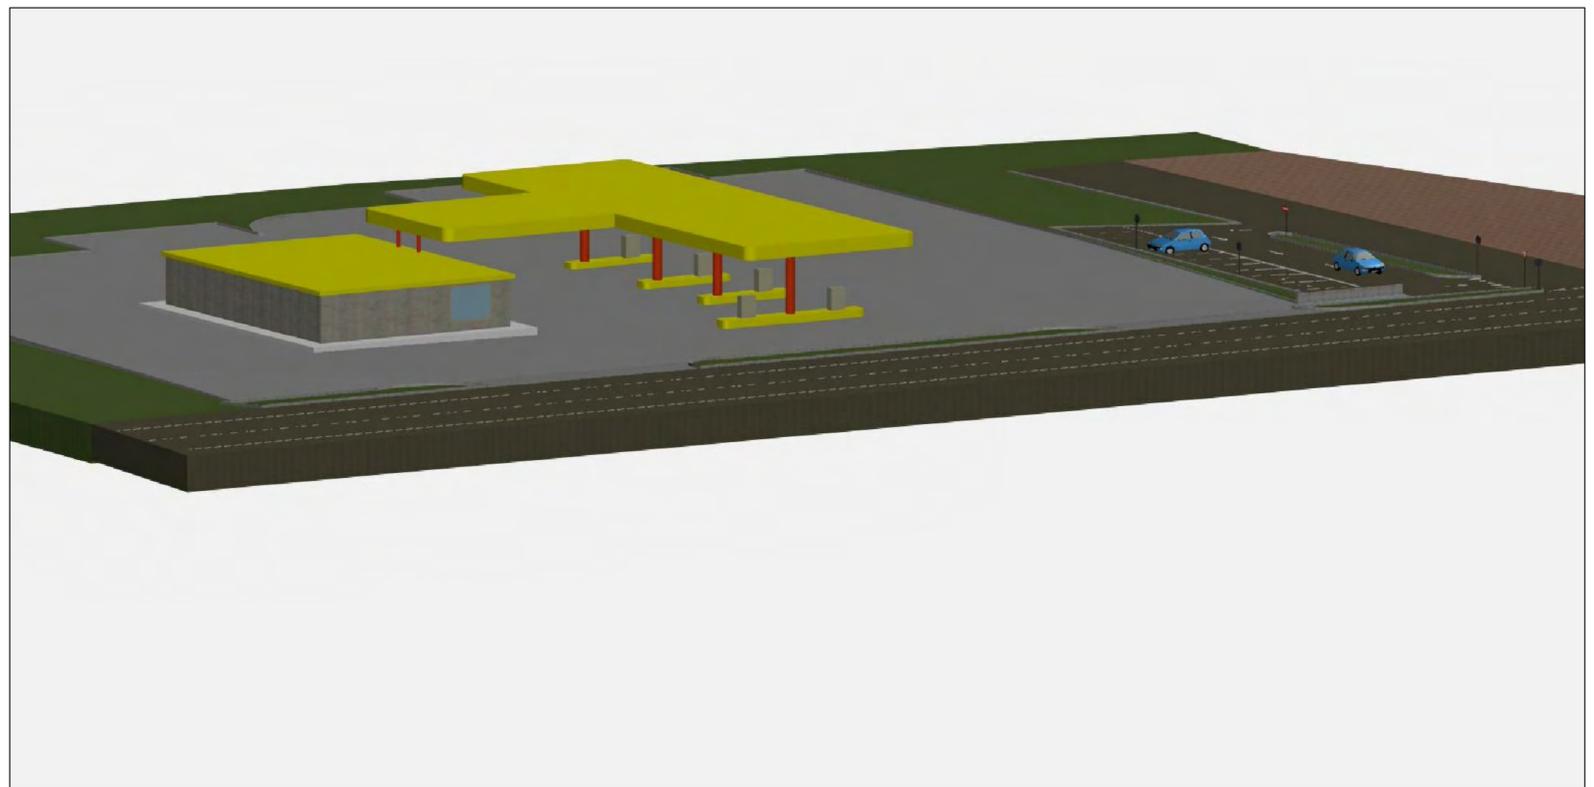

PROSPETTIVA 2

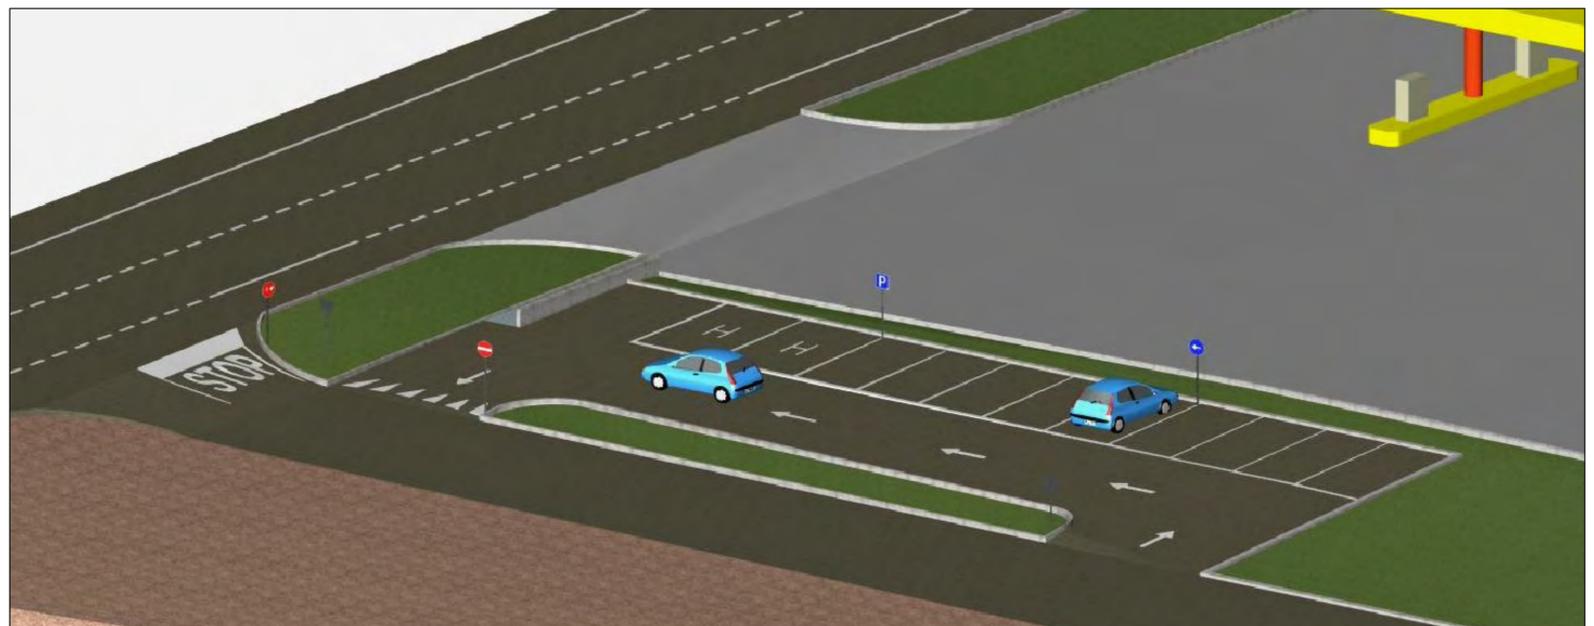

PROSPETTIVA 3