GUBERTI SILVIO
Via Bologna n° 1293
Ferrara

GUBERTI MAURIZIO
Via Lampone n° 15
Ferrara

ALESSANDRO RIBERTI
Architetto
Via Delle Scienze n° 28 C
Ferrara

Tel. 0532-790788
Cell. 329-9186063
archi.a@email.it

GIORGIO VEDRANI
Ingegnere
Via Emilio De Marchi n° 3
Ferrara

Tel./fax 0532-1940085
Cell. 339-8890641
gvedrani@libero.it

COMUNE DI FERRARA

RICHIESTA DI APPROVAZIONE
DI PIANO PARTICOLAREGGIATO DI INIZIATIVA PRIVATA
PREVISTO SU UN TERRENO SITO A FERRARA
VIA BOLOGNA

F 5.6

Febbraio 2014

RETE FOGNATURA ACQUE METEORICHE:
PROFILI LONGITUDINALI

SCALA 1:1000
1:100
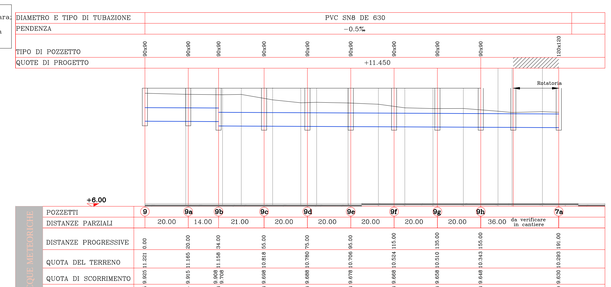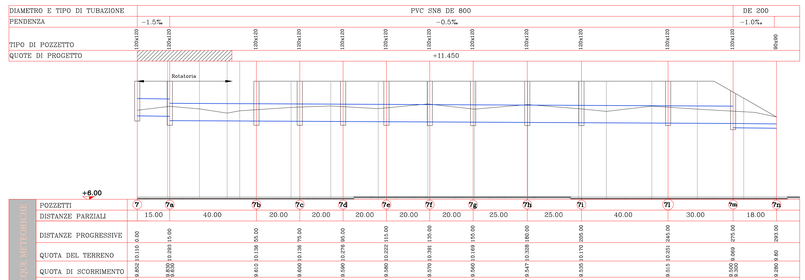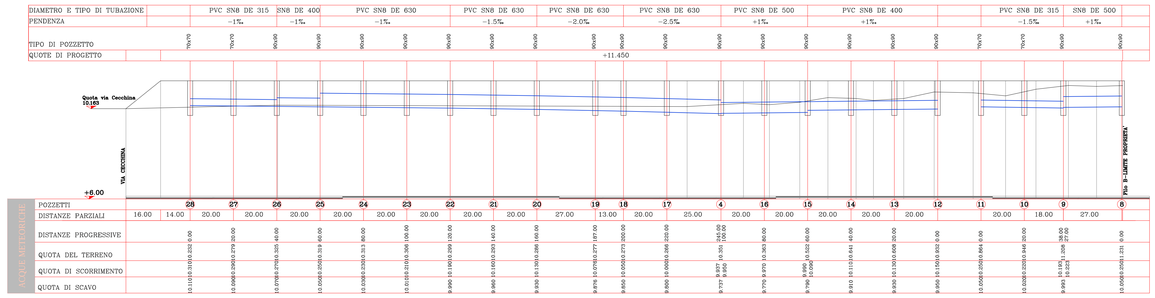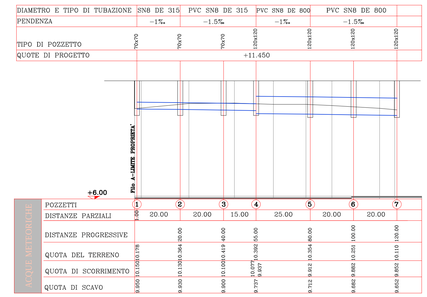
Le quote sono riferite al Caposaldo
Consorzio di Bonifica Pianura di Ferrara;
Quota +12.8651 angolo nord-ovest
muretto di cinta Possessione Cecchina
VEDI MONOGRAFIA CAPOSALDO