

sindaco	Tiziano Tagliani
assessore all'urbanistica ed edilizia	Roberta Fusari
direttore tecnico	Fulvio Rossi
capo settore pianificazione territoriale	Davide Tumati
responsabile ufficio di piano	Antonio Barillari
responsabile generale del piano	Carlo Magnani
direttore IUAV studi & progetti-isp srl	Marco Spinelli

NORME URBANISTICHE	
Regole specifiche per i luoghi	lav. 4.4
Destinazioni d'uso	scala 1:10000
Approvato con delibera consiliare PG 39286/13	10/06/2013


art.105 NTA

1.1 - nuclei storici	NST
1.2 - insediamenti prevalentemente residenziali	RES
fronti commerciali	
1.3 - centralità urbane	CUR
1.4 - orti e giardini urbani	OGU
2.1 - aree prevalentemente terziarie	TER
2.2 - aree prevalentemente artigianali con alloggi aziendali	ART
2.3 - aree produttive	PRO
2.4 - distretto della frutta e dell'agroalimentare	DFA
2.5 - aree prevalentemente destinate alla logistica	LOG
2.6 - attrezzature di servizio alla viabilità'	SVI
2.7 - polo estrattivo	PES
3.1 - aree di valore naturale e ambientale	AVN
3.2 - aree agricole di rilievo paesaggistico	ARP
3.3 - aree agricole del forese	AVP
3.4 - aree agricole di cintura	AAP
3.5 - attrezzature sportive e ricreative nel territorio rurale	ATR
4.1 - servizi tecnici	STE
4.2 - aree di interscambio	INT
4.3 - attrezzature e spazi collettivi	ASC
4.4 - aree di mitigazione e compensazione ambientale	MCA
5 - aree soggette a Pcc	POC
viabilità' e corsi d'acqua nel territorio urbano	
perimetro ambiti centri storici	

Destinazione d'uso	
Rapporto di copertura mq/mq	Rapporto di verde mq/mq
Altezza degli edifici n. piani	Densità' edilizia mq/mq

art. 130 NTA

PUA vigente
PSA

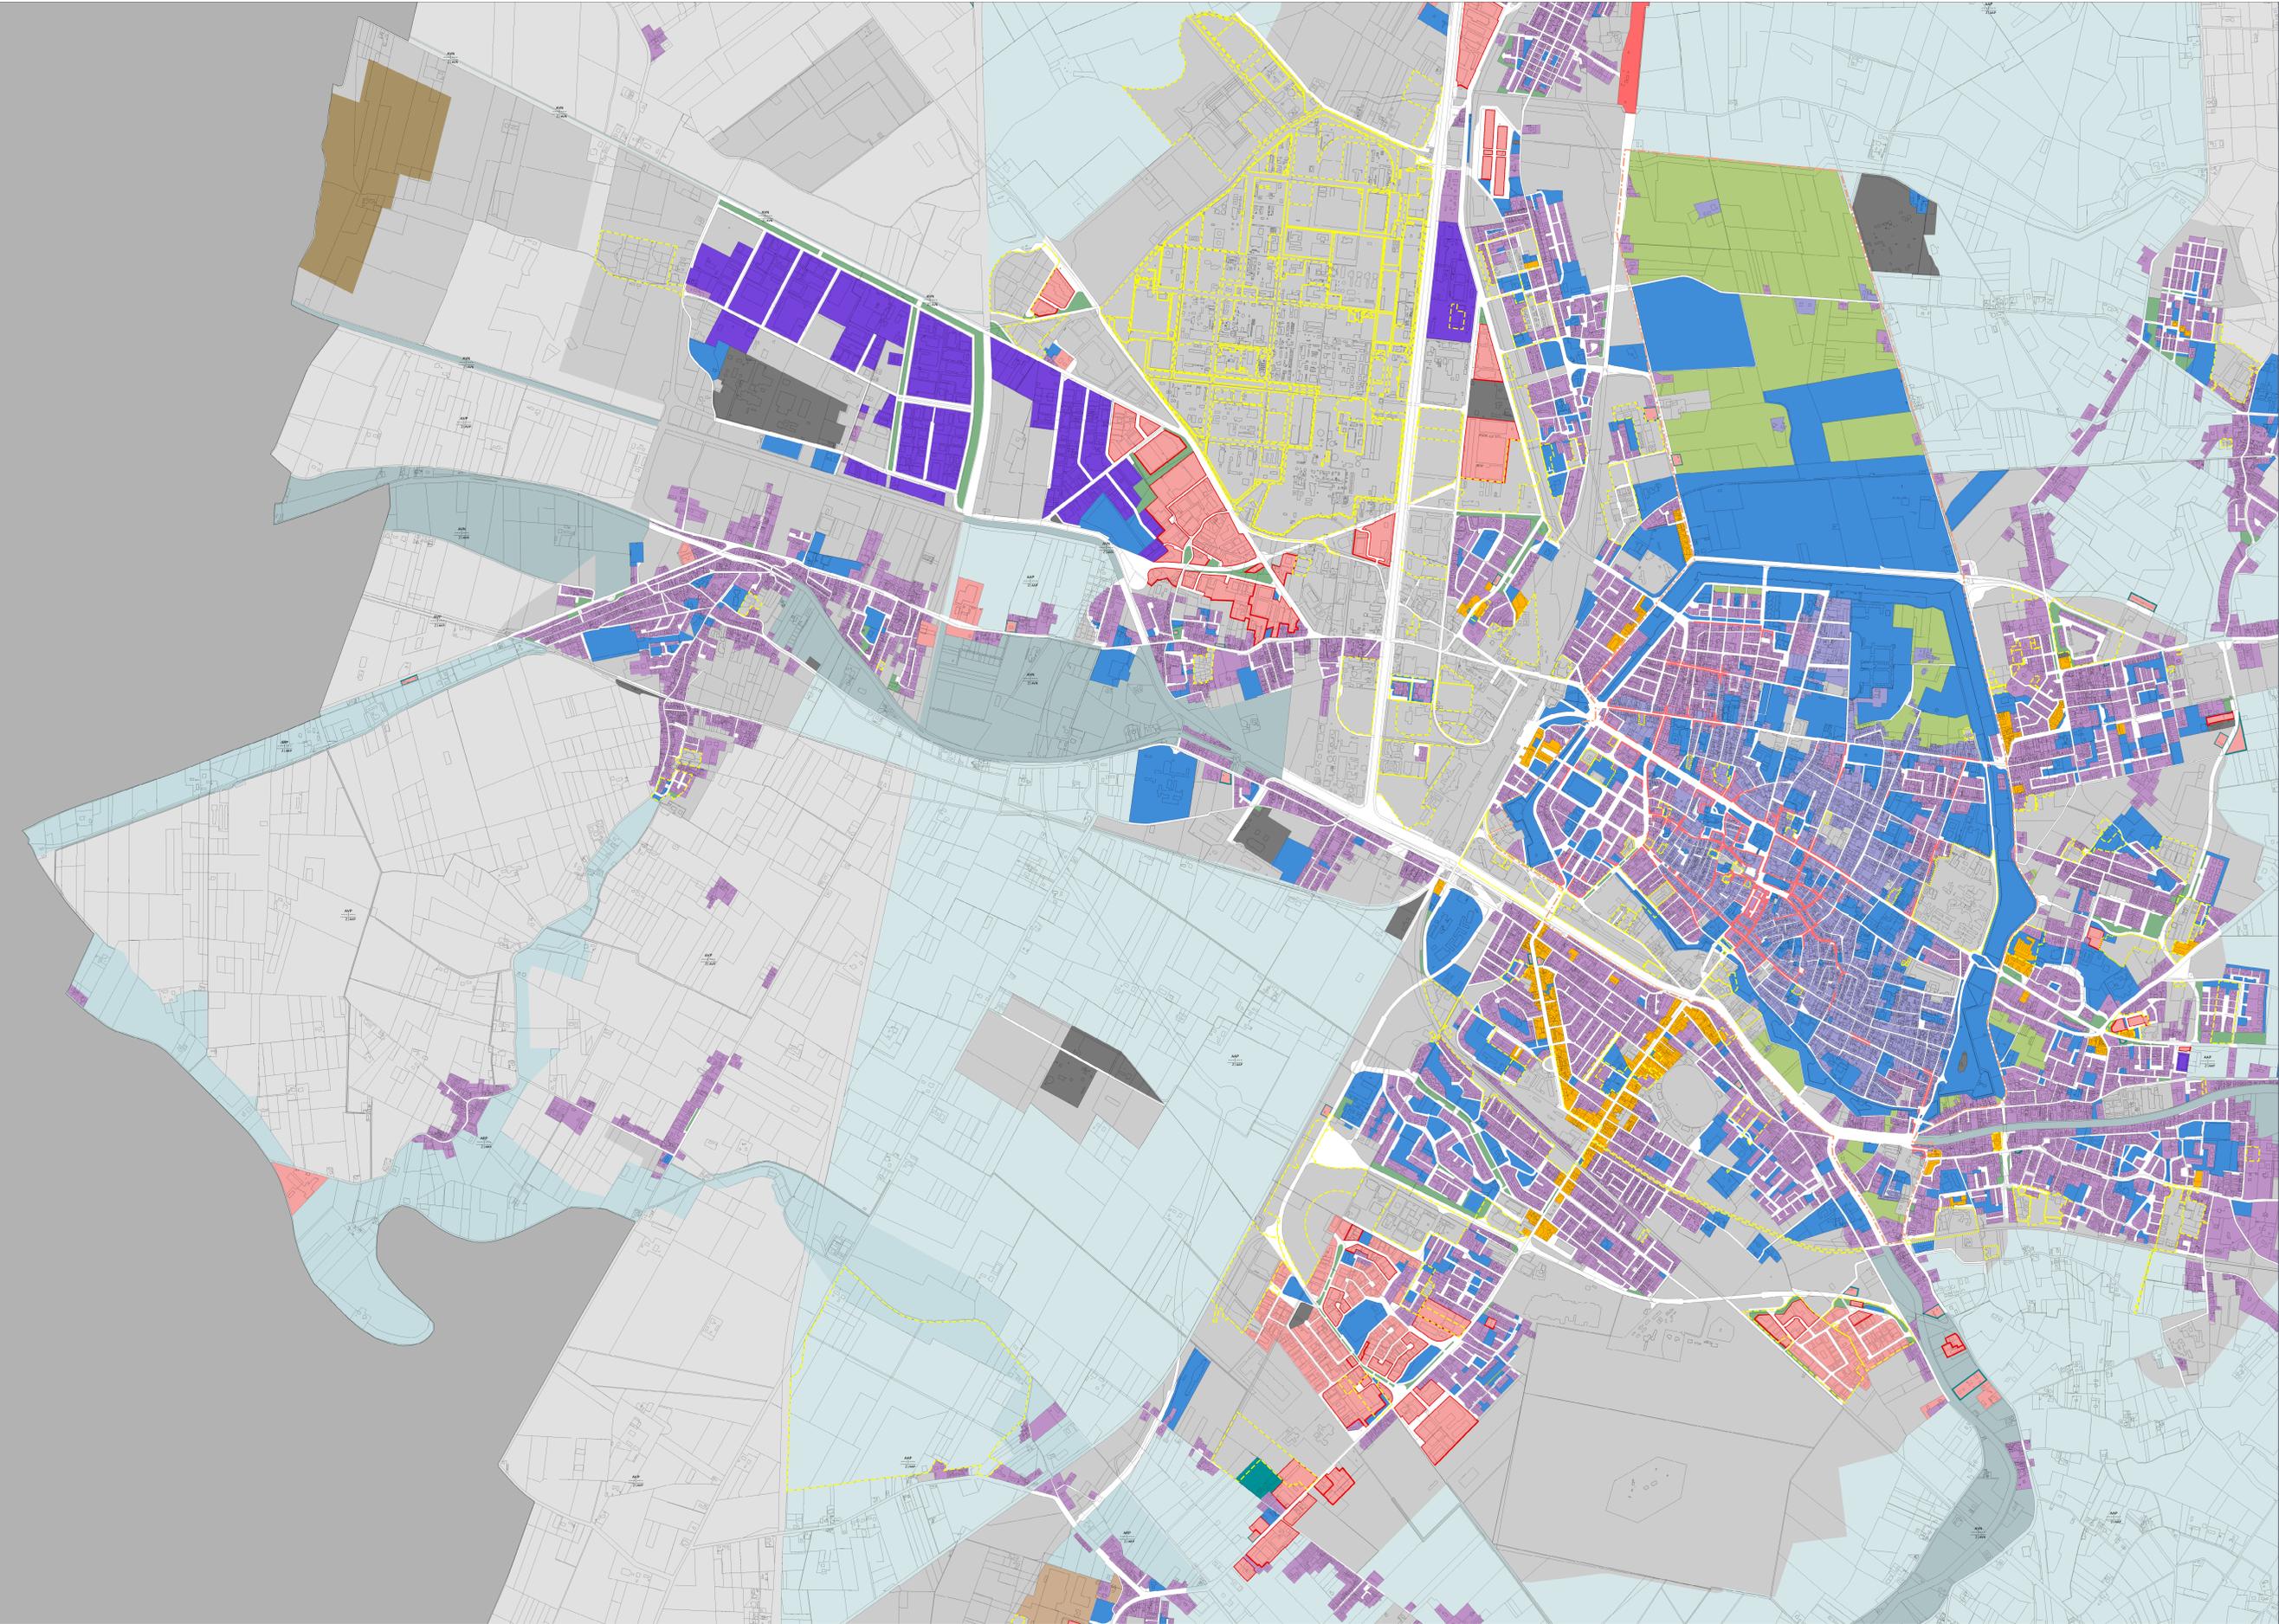

Antonio Barillari
coordinatore

Andrea Anseloni
Patrizia Biasi
Barbara Bonora
Anna Calzolari
Patrizia Carmonola
Andrea Chierogatti
Stefano De Biaggi
Roberto Fiorentini
Marco Gardesani
Cristoforo Grifone
Mario Lazzari
Antonella Maggipinto
Patrizia Morola
Silvia Mezzani
Gianluca Nerosa
Piero Padovani
Enrico Pocca
Cristiano Rimoldo
Enrico Simoni
Marco Vanni

ISP IUAV studi
e progetti srl

Mario Spinelli
direttore
Carlo Magnani
responsabile generale
del Piano con
Daniele Paccone