


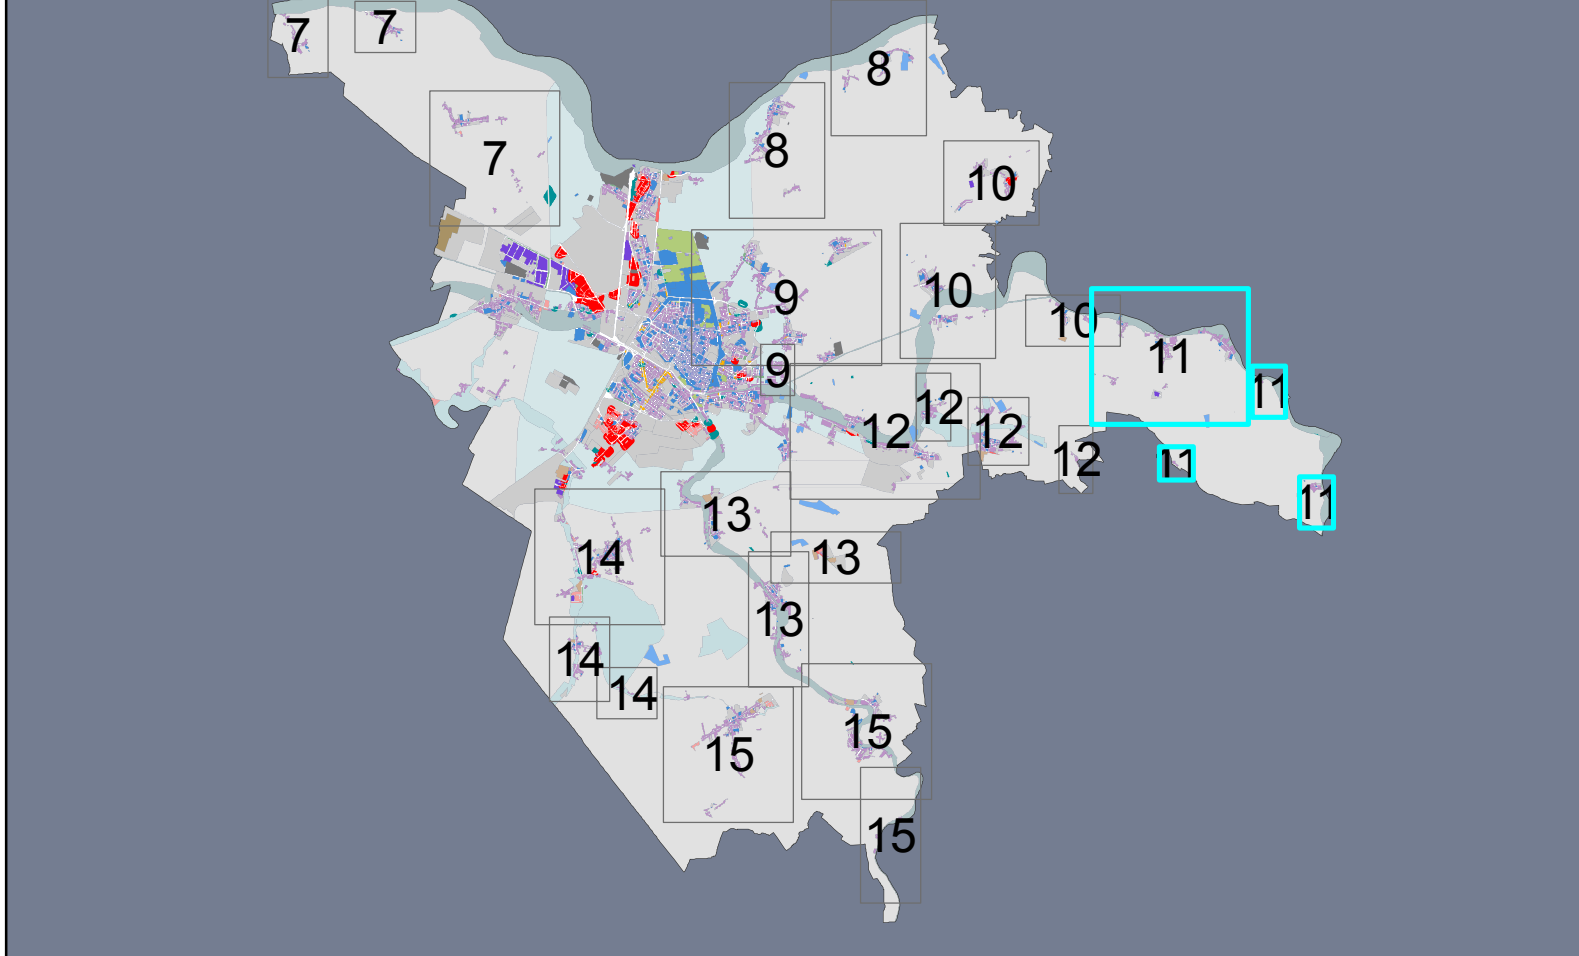

sindaco	Tiziano Tagliani
assessore all'urbanistica ed edilizia	Roberta Fusari
direttore tecnico	Fulvio Rossi
capo settore pianificazione territoriale	Davide Tumialti
responsabile ufficio di piano	Antonio Barillari
responsabile generale del piano	Carlo Magnani
direttore LUAV studi & progetti-isp srl	Marco Spinelli
NORME URBANISTICHE	
Sintesi per il territorio urbano	lav 4a.11
Destinazioni d'uso	scala 1:5000
Approvato con delibera consiliare PG 39286/13	10/06/2013

art.105 NTA

1.1 - nuclei storici

NST

1.2 - insediamenti prevalentemente residenziali

RES

fronti commerciali

1.3 - centralita' urbane

CUR

1.4 - orti e giardini urbani

OGU

2.1 - aree prevalentemente terziarie

TER

2.2 - aree prevalentemente artigianali con alloggi aziendali

ART

2.3 - aree produttive

PRO

2.4 - distretto della frutta e dell'agroalimentare

DFA

2.5 - aree prevalentemente destinate alla logistica

LOG

2.6 - attrezzature di servizio alla viabilita'

SVI

2.7 - polo estrattivo

PES

3.1 - aree di valore naturale e ambientale

AVN

3.2 - aree agricole di rilievo paesaggistico

ARP

3.3 - aree agricole del foreste

AVP

3.4 - aree agricole di cintura

AAP

3.5 - attrezzature sportive e ricreative nel territorio rurale

ATR

4.1 - servizi tecnici

STE

4.2 - aree di interscambio

INT

4.3 - attrezzature e spazi collettivi

ASC

4.4 - aree di mitigazione e compensazione ambientale

MCA

5 - aree soggette a POC

POC

viabilita' e corsi d'acqua nel territorio urbano

perimetro ambiti centri storici

Destinazione d'uso

Rapporto di copertura
mq/mq

Rapporto di verde
mq/mq

Altezze degli edifici
n. piani

Densita' edilizia
mq/mq

art. 130 NTA

PUA vigente

PSA

