

sindaco: Tiziano Tagliani
 assessore all'urbanistica ed edilizia: Roberta Fusari
 direttore tecnico: Fulvio Rossi
 capo settore pianificazione territoriale: Davide Tumati
 responsabile ufficio di piano: Antonio Barilari
 responsabile generale del piano: Carlo Magnani
 direttore LUAV studi & progetti-isp srl: Marco Spinelli

NORME URBANISTICHE
Sintesi per il territorio urbano
Destinazioni d'uso


avv. **4a.2**
 scala 1:5000
 Approvato con delibera consiliare PG 39286/13
 10/06/2013

- art. 105 NTA
- 1.1 - nuclei storici NST
 - 1.2 - insediamenti prevalentemente residenziali RES
 - fronti commerciali
 - 1.3 - centralità urbane CUR
 - 1.4 - orti e giardini urbani OGU
 - 2.1 - aree prevalentemente terziarie TER
 - 2.2 - aree prevalentemente artigianali con alloggi aziendali ART
 - 2.3 - aree produttive PRO
 - 2.4 - distretto della frutta e dell'agroalimentare DFA
 - 2.5 - aree prevalentemente destinate alla logistica LOG
 - 2.6 - attrezzature di servizio alla viabilità SVI
 - 2.7 - polo estrattivo PES
 - 3.1 - aree di valore naturale e ambientale AVN
 - 3.2 - aree agricole di rilievo paesaggistico ARP
 - 3.3 - aree agricole del forese AVP
 - 3.4 - aree agricole di cintura AAP
 - 3.5 - attrezzature sportive e ricreative nel territorio rurale ATR
 - 4.1 - servizi tecnici STE
 - 4.2 - aree di interscambio INT
 - 4.3 - attrezzature e spazi collettivi ASC
 - 4.4 - aree di mitigazione e compensazione ambientale MCA
 - 5 - aree soggette a Pcc POC
- viabilità e corsi d'acqua nel territorio urbano
 perimetro ambiti centri storici

Legenda cartiglio

Destinazione d'uso	
Rapporto di copertura mg/mq	Rapporto di verde mq/mq
Altezze degli edifici n. piani	Densità edilizia mq/mq

art. 130 NTA
 PUA vigente
 PSA

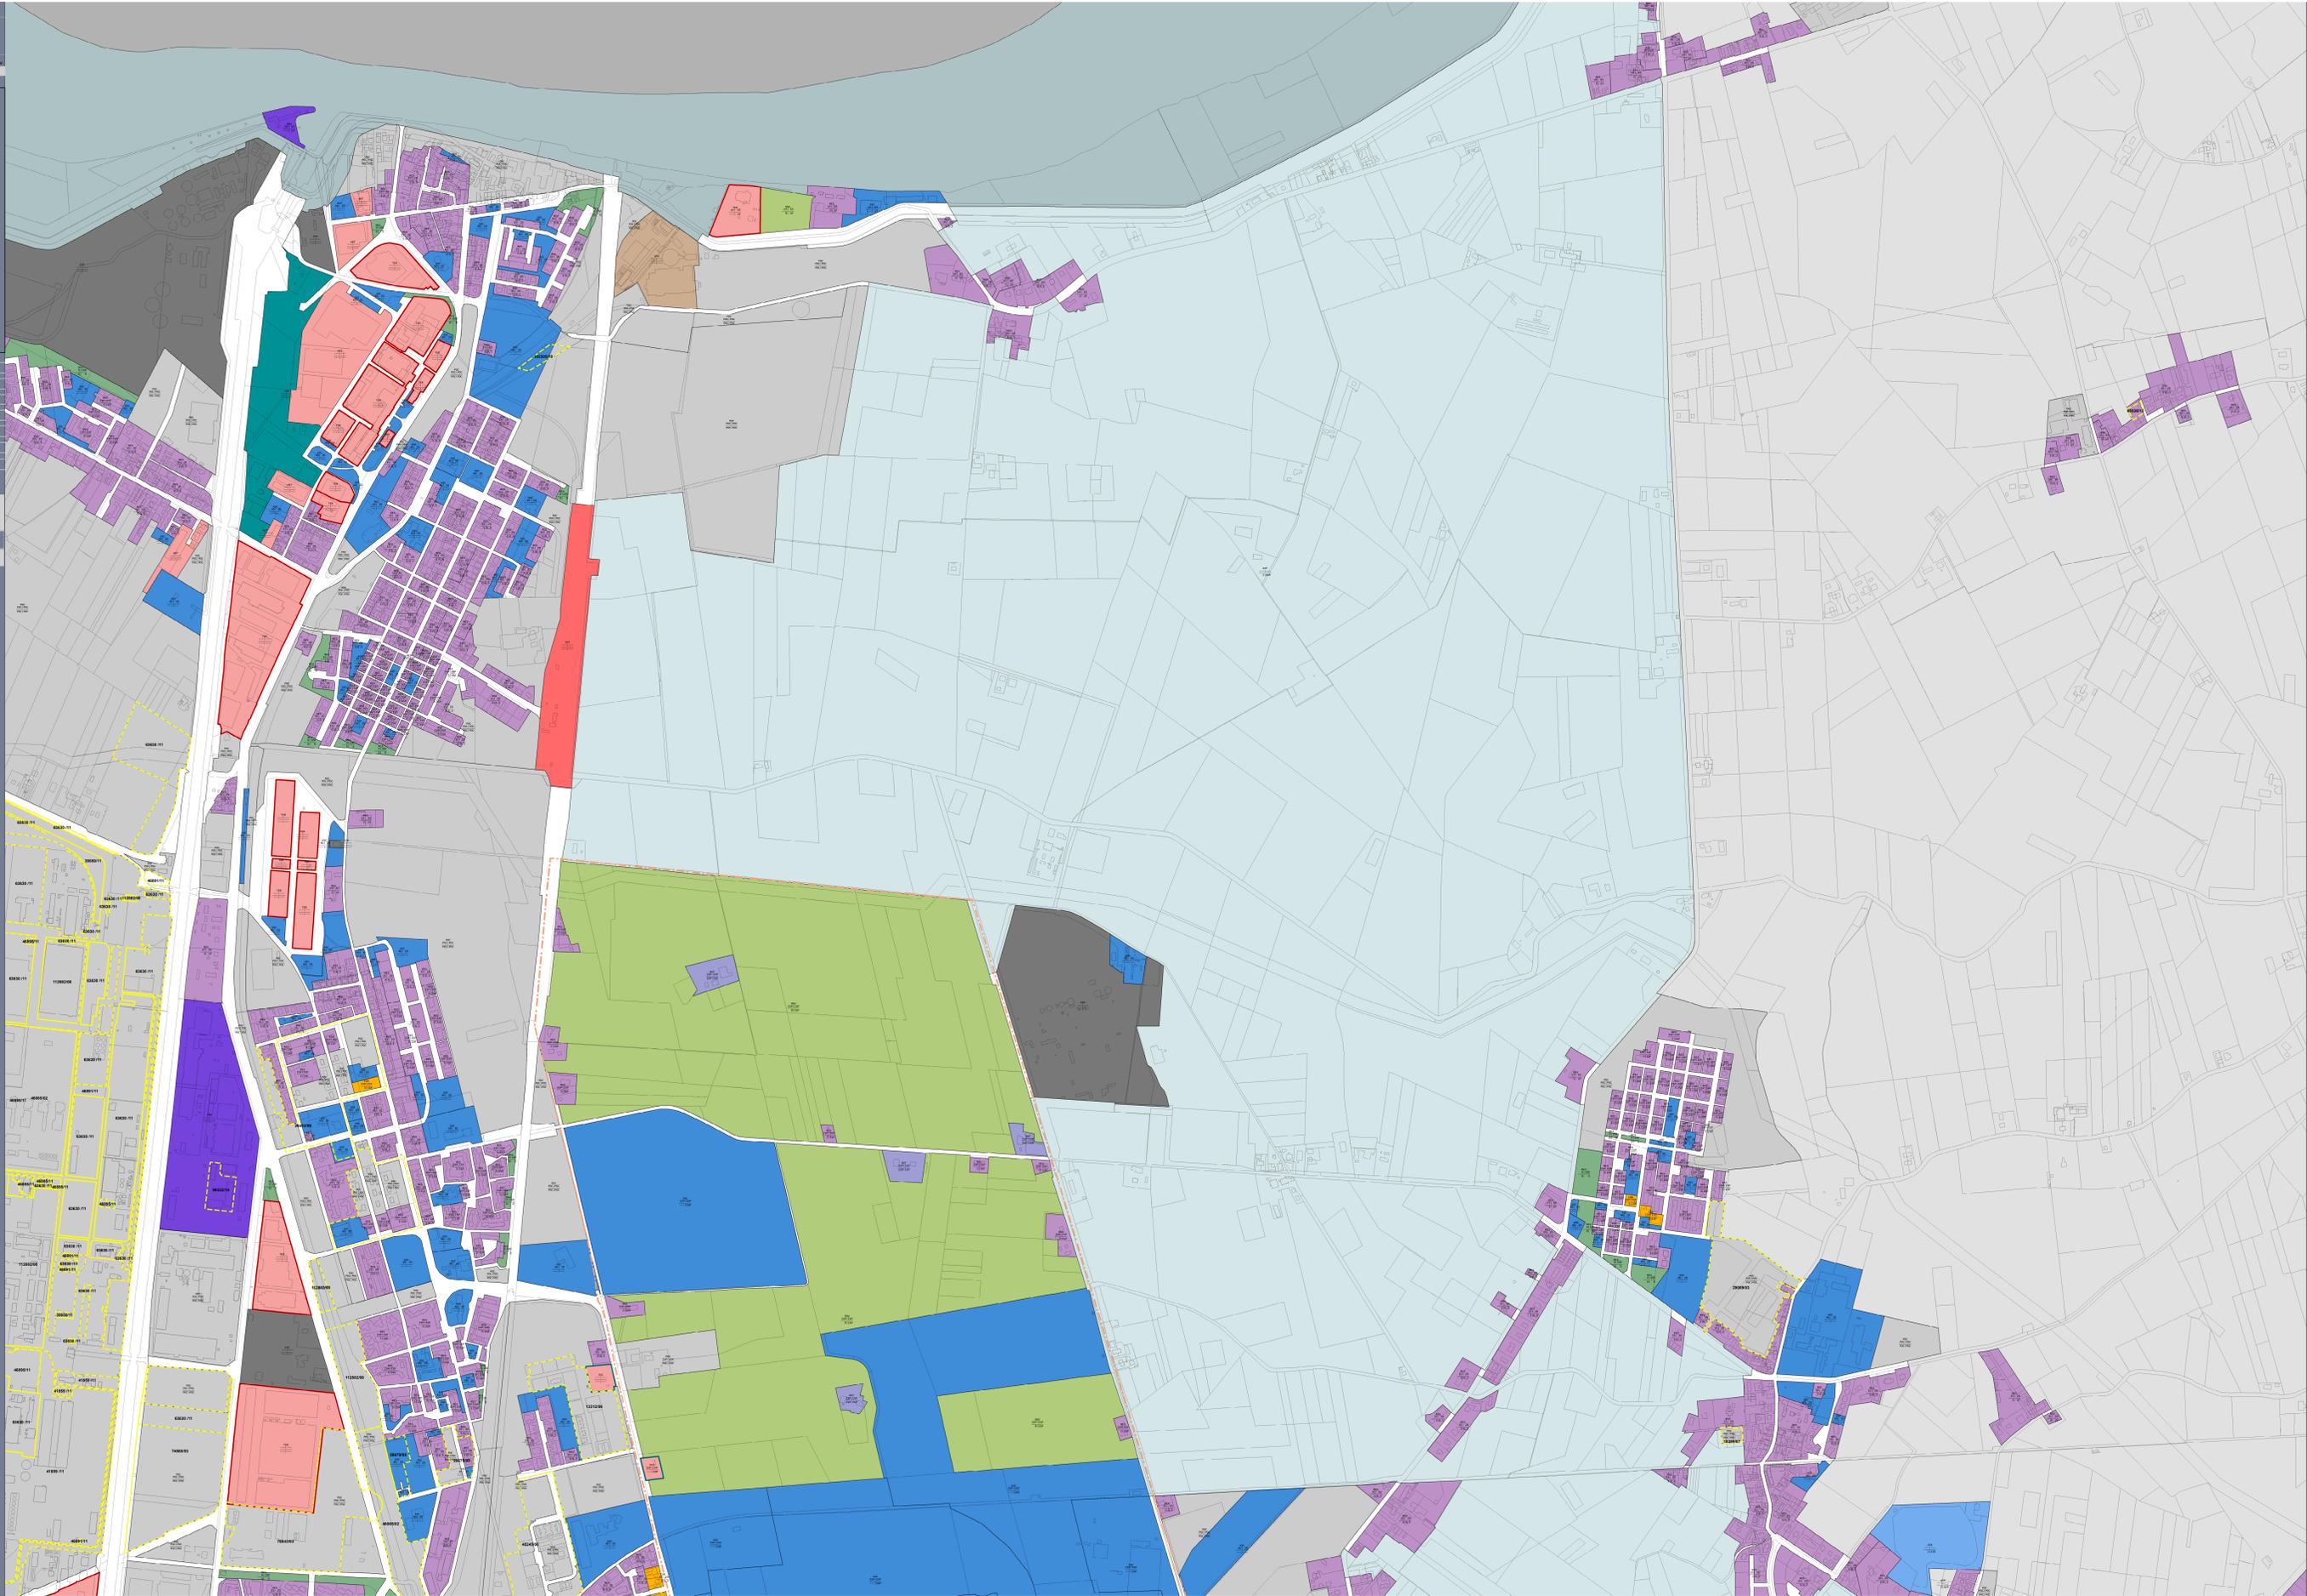

Antonio Barilari
 coordinatore
 Andrea Anasoni
 Patrizia Biasi
 Barbara Borora
 Anna Calzolari
 Patrizia Carmignola
 Andrea Chiarelli
 Stefano De Biagi
 Roberto Fiorentini
 Marco Giordani
 Carolina Grigone
 Mario Lazzari
 Antonella Maggipinto
 Patrizia Masola
 Silvia Mazzanti
 Gianluca Nicotri
 Paolo Padovani
 Enrico Piccalero
 Cristiano Rinaldi
 Enrico Simoni
 Marco Vanni

ISP LUAV studi e progetti srl
 Mario Spinelli
 direttore
 Carlo Magnani
 responsabile generale del Piano con
 Daniele Paccione