

sindaco	Urbano Tagliani
assessore all'urbanistica ed edilizia	Roberta Fusari
direttore tecnico	Fulvio Rossi
capo settore pianificazione territoriale	Davide Tumati
responsabile ufficio di piano	Antonio Barilari
responsabile generale del piano	Carlo Magnani
direttore IUAUV studi & progetti-isp srl	Marco Spinelli

<b>NORME URBANISTICHE</b>	
<b>Sintesi per il territorio urbano</b>	lav. <b>4a.5</b>
<b>Destinazioni d'uso</b>	scala 1:5000
<b>Approvato con delibera consiliare PG 39286/13</b>	<b>10/06/2013</b>

art.105 NTA


1.1 - nuclei storici	NST
1.2 - insediamenti prevalentemente residenziali	RES
fronti commerciali	
1.3 - centralità urbane	CUR
1.4 - orti e giardini urbani	OGU
2.1 - aree prevalentemente terziarie	TER
2.2 - aree prevalentemente artigianali con alloggi aziendali	ART
2.3 - aree produttive	PRO
2.4 - distretto della frutta e dell'agroalimentare	DFA
2.5 - aree prevalentemente destinate alla logistica	LOG
2.6 - attrezzature di servizio alla viabilità	SVI
2.7 - polo estrattivo	PES
3.1 - aree di valore naturale e ambientale	AVN
3.2 - aree agricole di rilievo paesaggistico	ARP
3.3 - aree agricole del forese	AVP
3.4 - aree agricole di cintura	AAP
3.5 - attrezzature sportive e ricreative nel territorio rurale	ATR
4.1 - servizi tecnici	STE
4.2 - aree di interscambio	INT
4.3 - attrezzature e spazi collettivi	ASC
4.4 - aree di mitigazione e compensazione ambientale	MCA
5 - aree soggette a Pcc	POC

viabilità e corsi d'acqua nel territorio urbano

perimetro ambiti centri storici

Destinazione d'uso	
Rapporto di copertura mq/mq	Rapporto di verde mq/mq
Altezze degli edifici n. piani	Densità edilizia mq/mq

art. 130 NTA	
PUA vigente	
PSA	

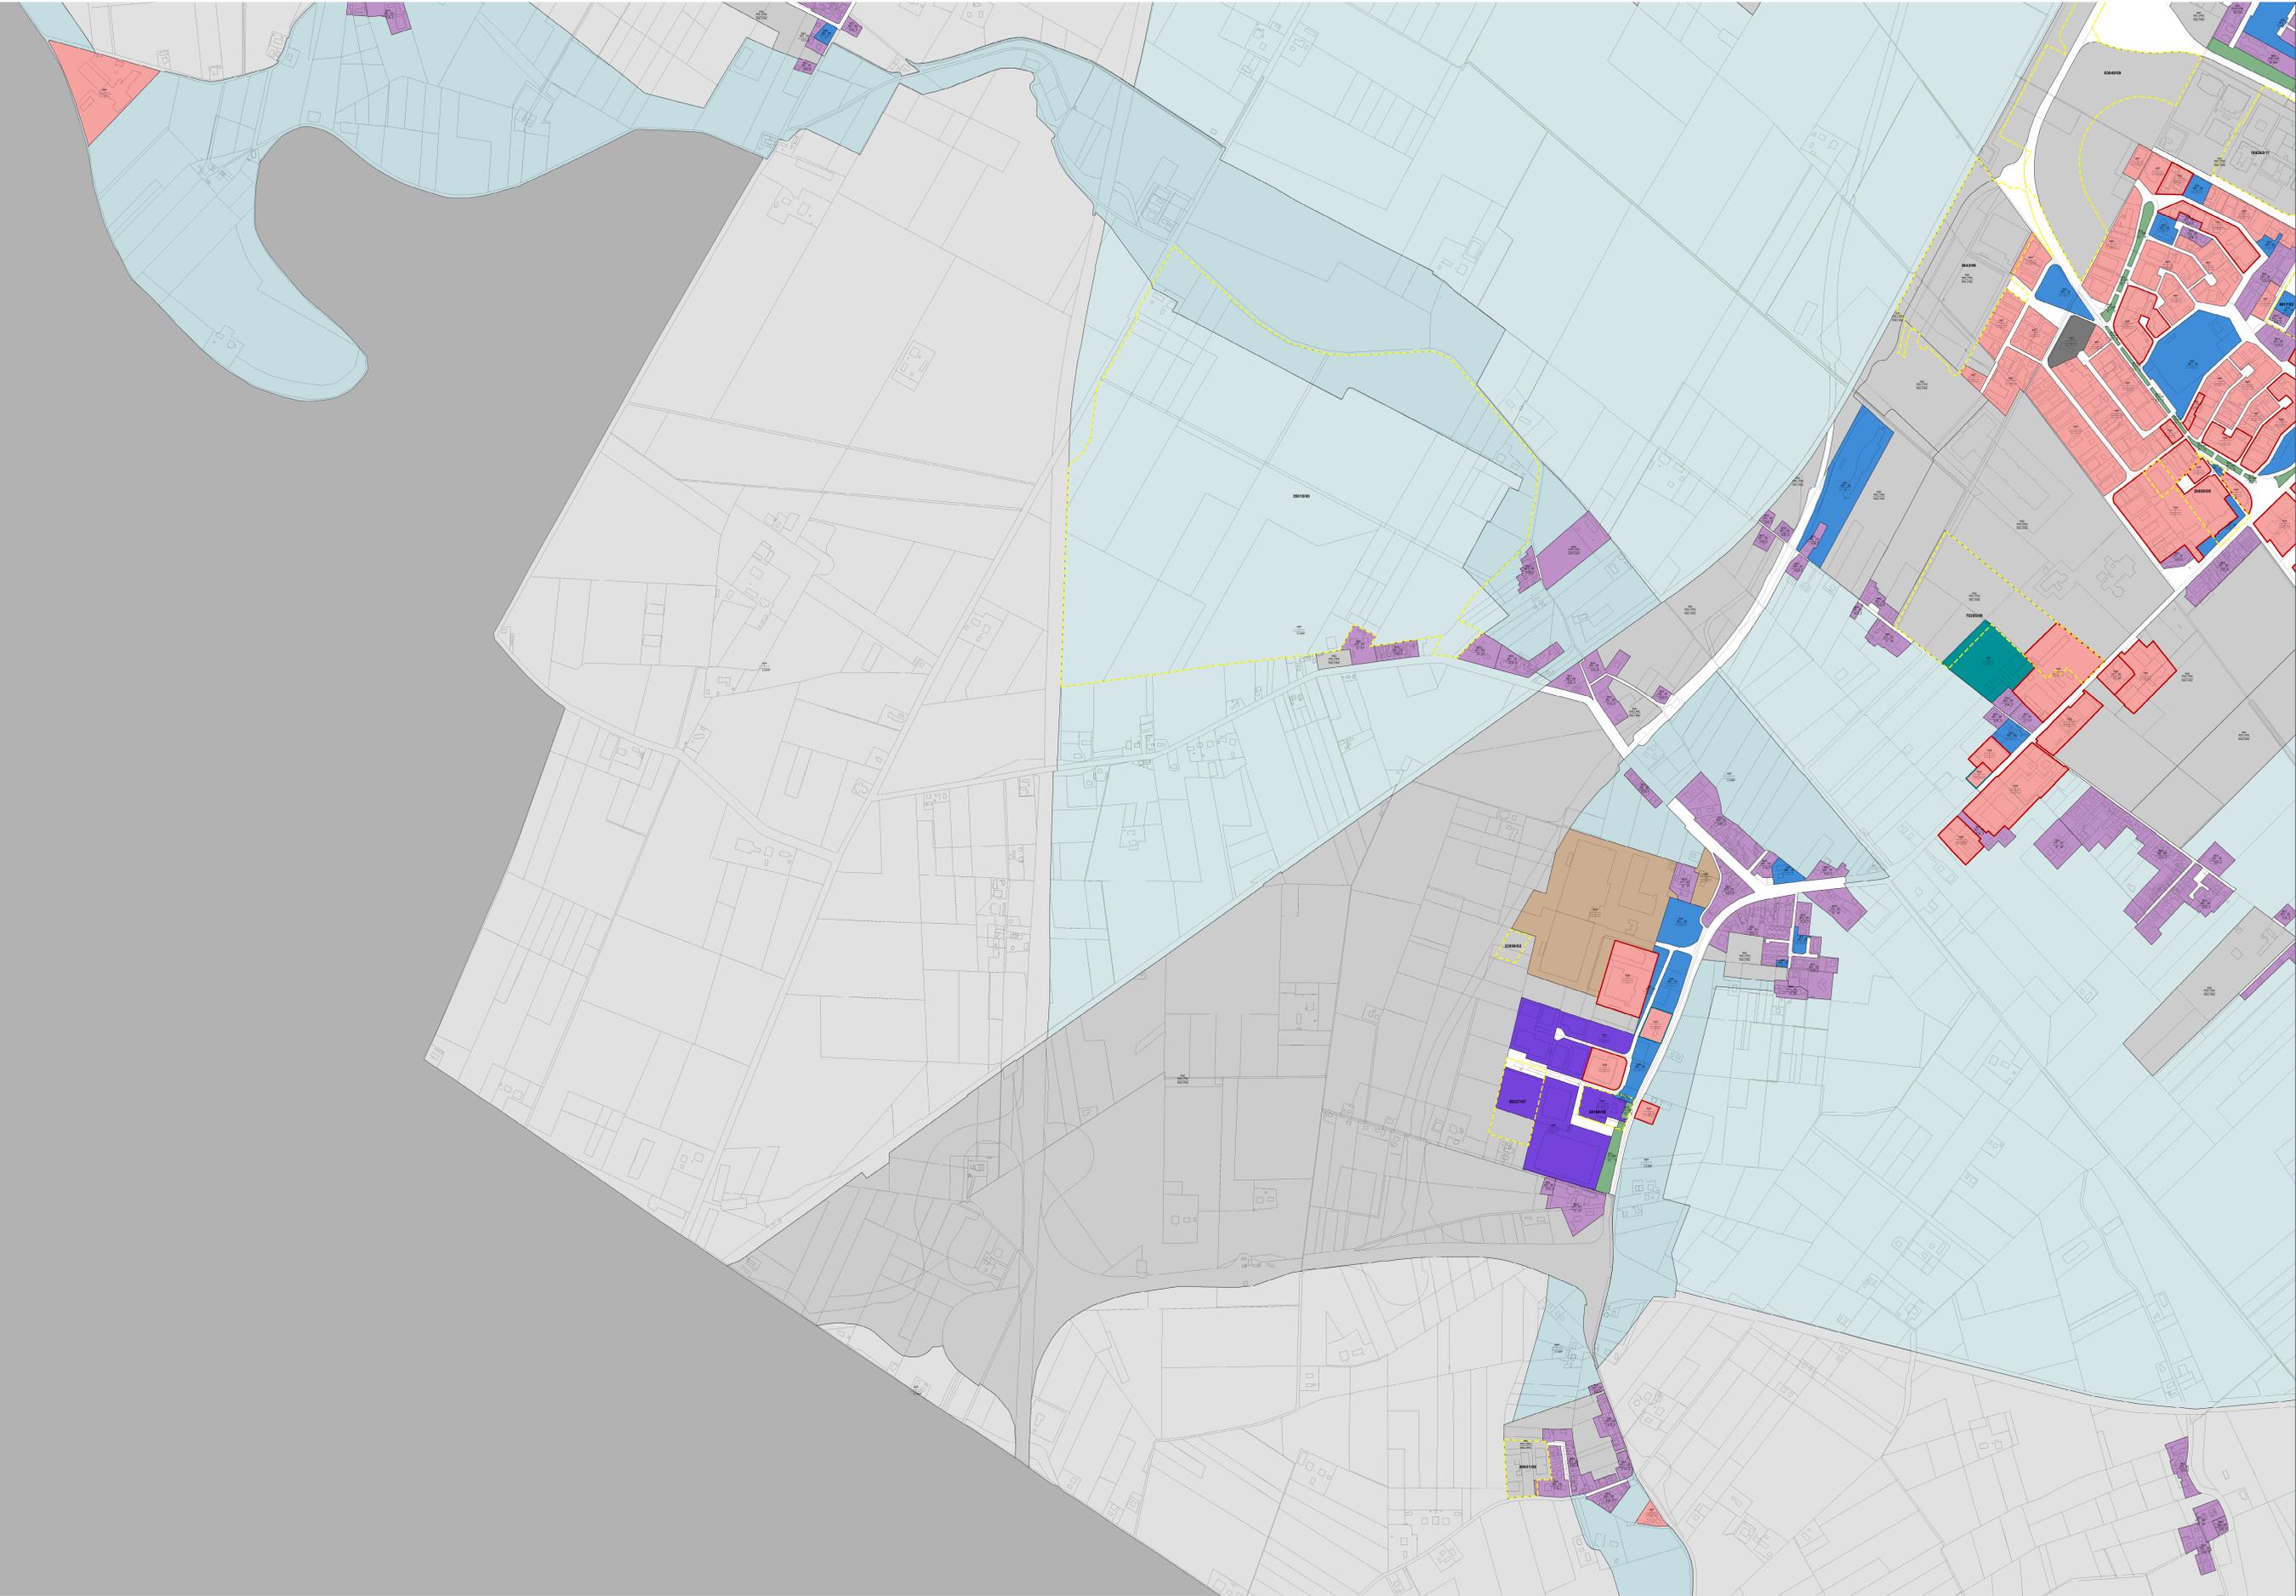

Antonio Barilari  
coordinatore

Andrea Ansaloni  
Patrizia Biasi  
Barbara Borora  
Anna Calzolari  
Patrizia Carmignola  
Andrea Chiaregatti  
Stefano De Biagi  
Roberto Fiorentini  
Marco Giordani  
Cristina Grigore  
Mario Lazzari  
Antonella Maggipinto  
Patrizia Missola  
Silvia Mazzanti  
Giuliana Nicchia  
Paolo Padovani  
Enrico Piccalero  
Cristiano Rinaldi  
Enrico Simoni  
Marco Vanni

ISP IUAUV studi  
e progetti srl

Mario Spinelli  
direttore  
Carlo Magnani  
responsabile generale  
del Piano con  
Daniela Paccione