


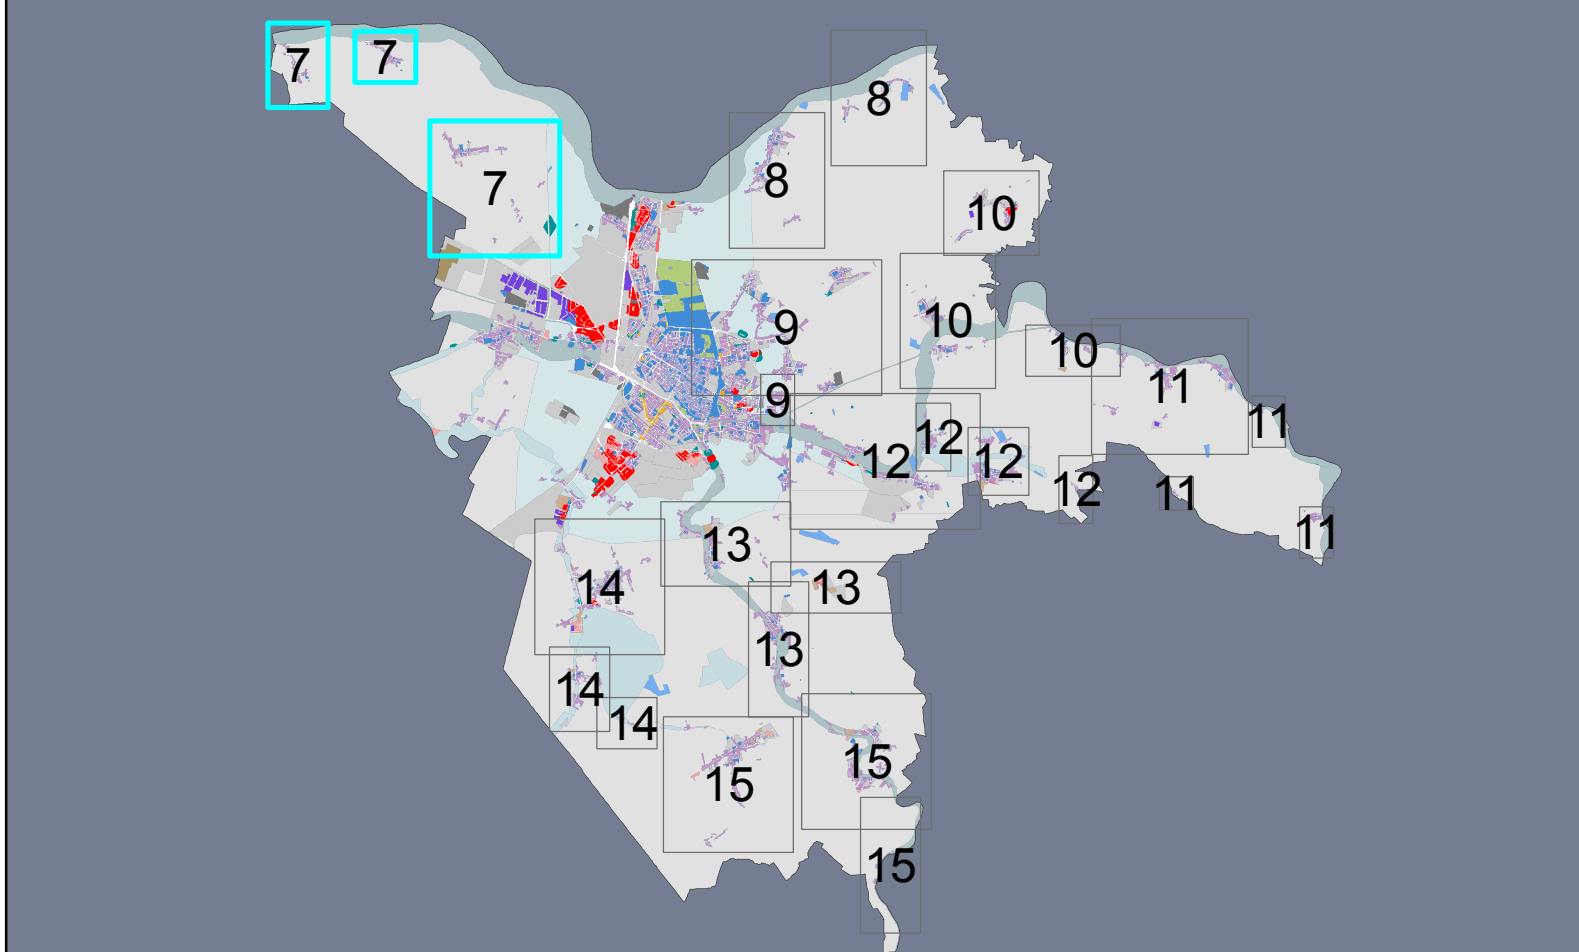

NORME URBANISTICHE	
Sintesi per il territorio urbano	lav. 4a.7
Destinazioni d'uso	scala 1:5000
Approvato con delibera consiliare PG 39286/13	10/06/2013

art.105 NTA	
1.1 - nuclei storici	NST
1.2 - insediamenti prevalentemente residenziali	RES
fronti commerciali	
1.3 - centralita' urbane	CUR
1.4 - orti e giardini urbani	OGU
2.1 - aree prevalentemente terziarie	TER
2.2 - aree prevalentemente artigianali con alloggi aziendali	ART
2.3 - aree produttive	PRO
2.4 - distretto della frutta e dell'agroalimentare	DFA
2.5 - aree prevalentemente destinate alla logistica	LOG
2.6 - attrezzature di servizio alla viabilità'	SVI
2.7 - polo estrattivo	PES
3.1 - aree di valore naturale e ambientale	AVN
3.2 - aree agricole di rilievo paesaggistico	ARP
3.3 - aree agricole del forese	AVP
3.4 - aree agricole di cintura	AAP
3.5 - attrezzature sportive e ricreative nel territorio rurale	ATR
4.1 - servizi tecnici	STE
4.2 - aree di interscambio	INT
4.3 - attrezzature e spazi collettivi	ASC
4.4 - aree di mitigazione e compensazione ambientale	MCA
5 - aree soggette a POC	POC

viabilità e corsi d'acqua nel territorio urbano

Legenda cartiglio	Destinazione d'uso	
	Rapporto di copertura mq/mq	Rapporto di verde mq/mq
Altezze degli edifici n. piani		Densità edilizia mq/mq

art. 130 NTA

PUA vigente

PSA

