

sindaco	Tiziano Tagliani
assessore all'urbanistica ed edilizia	Roberta Fusan
direttore tecnico	Fulvio Rossi
capo settore pianificazione territoriale	Davide Tumiati
responsabile ufficio di piano	Antonio Barillari
responsabile generale del piano	Carlo Magnani
direttore IUAUV studi & progetti-isp srl	Marco Spinelli

<b>NORME URBANISTICHE</b>	
<b>Regole specifiche per i luoghi</b>	lav. <b>2</b>
<b>Altezze degli edifici</b>	scala 1:36000
Approvato con delibera consiliare PG 39286/13	10/06/2013

**art. 101 NTA**

1.1 - insediamenti storici	ISP
1.2 - 8 piani	8
1.3 - 5 piani	5
1.4 - 3 piani	3
1.5 - 2 piani	2
1.6 - orti e giardini urbani	0
2 - sistema insediativo della produzione	---
3 - territorio rurale	2
4.1 - aree per infrastrutture e attrezzature spazi collettivi	---
4.2 - aree di mitigazione e compensazione ambientale	0
5 - aree soggette a POC	POC


viabilità e corsi d'acqua nel territorio urbano

**art. 119.3 NTA rispetto aeroporti**

aeroporto San Luca	---
aeroporto di progetto	---

**art. 130 NTA**

PUA vigente	---
PSA	---

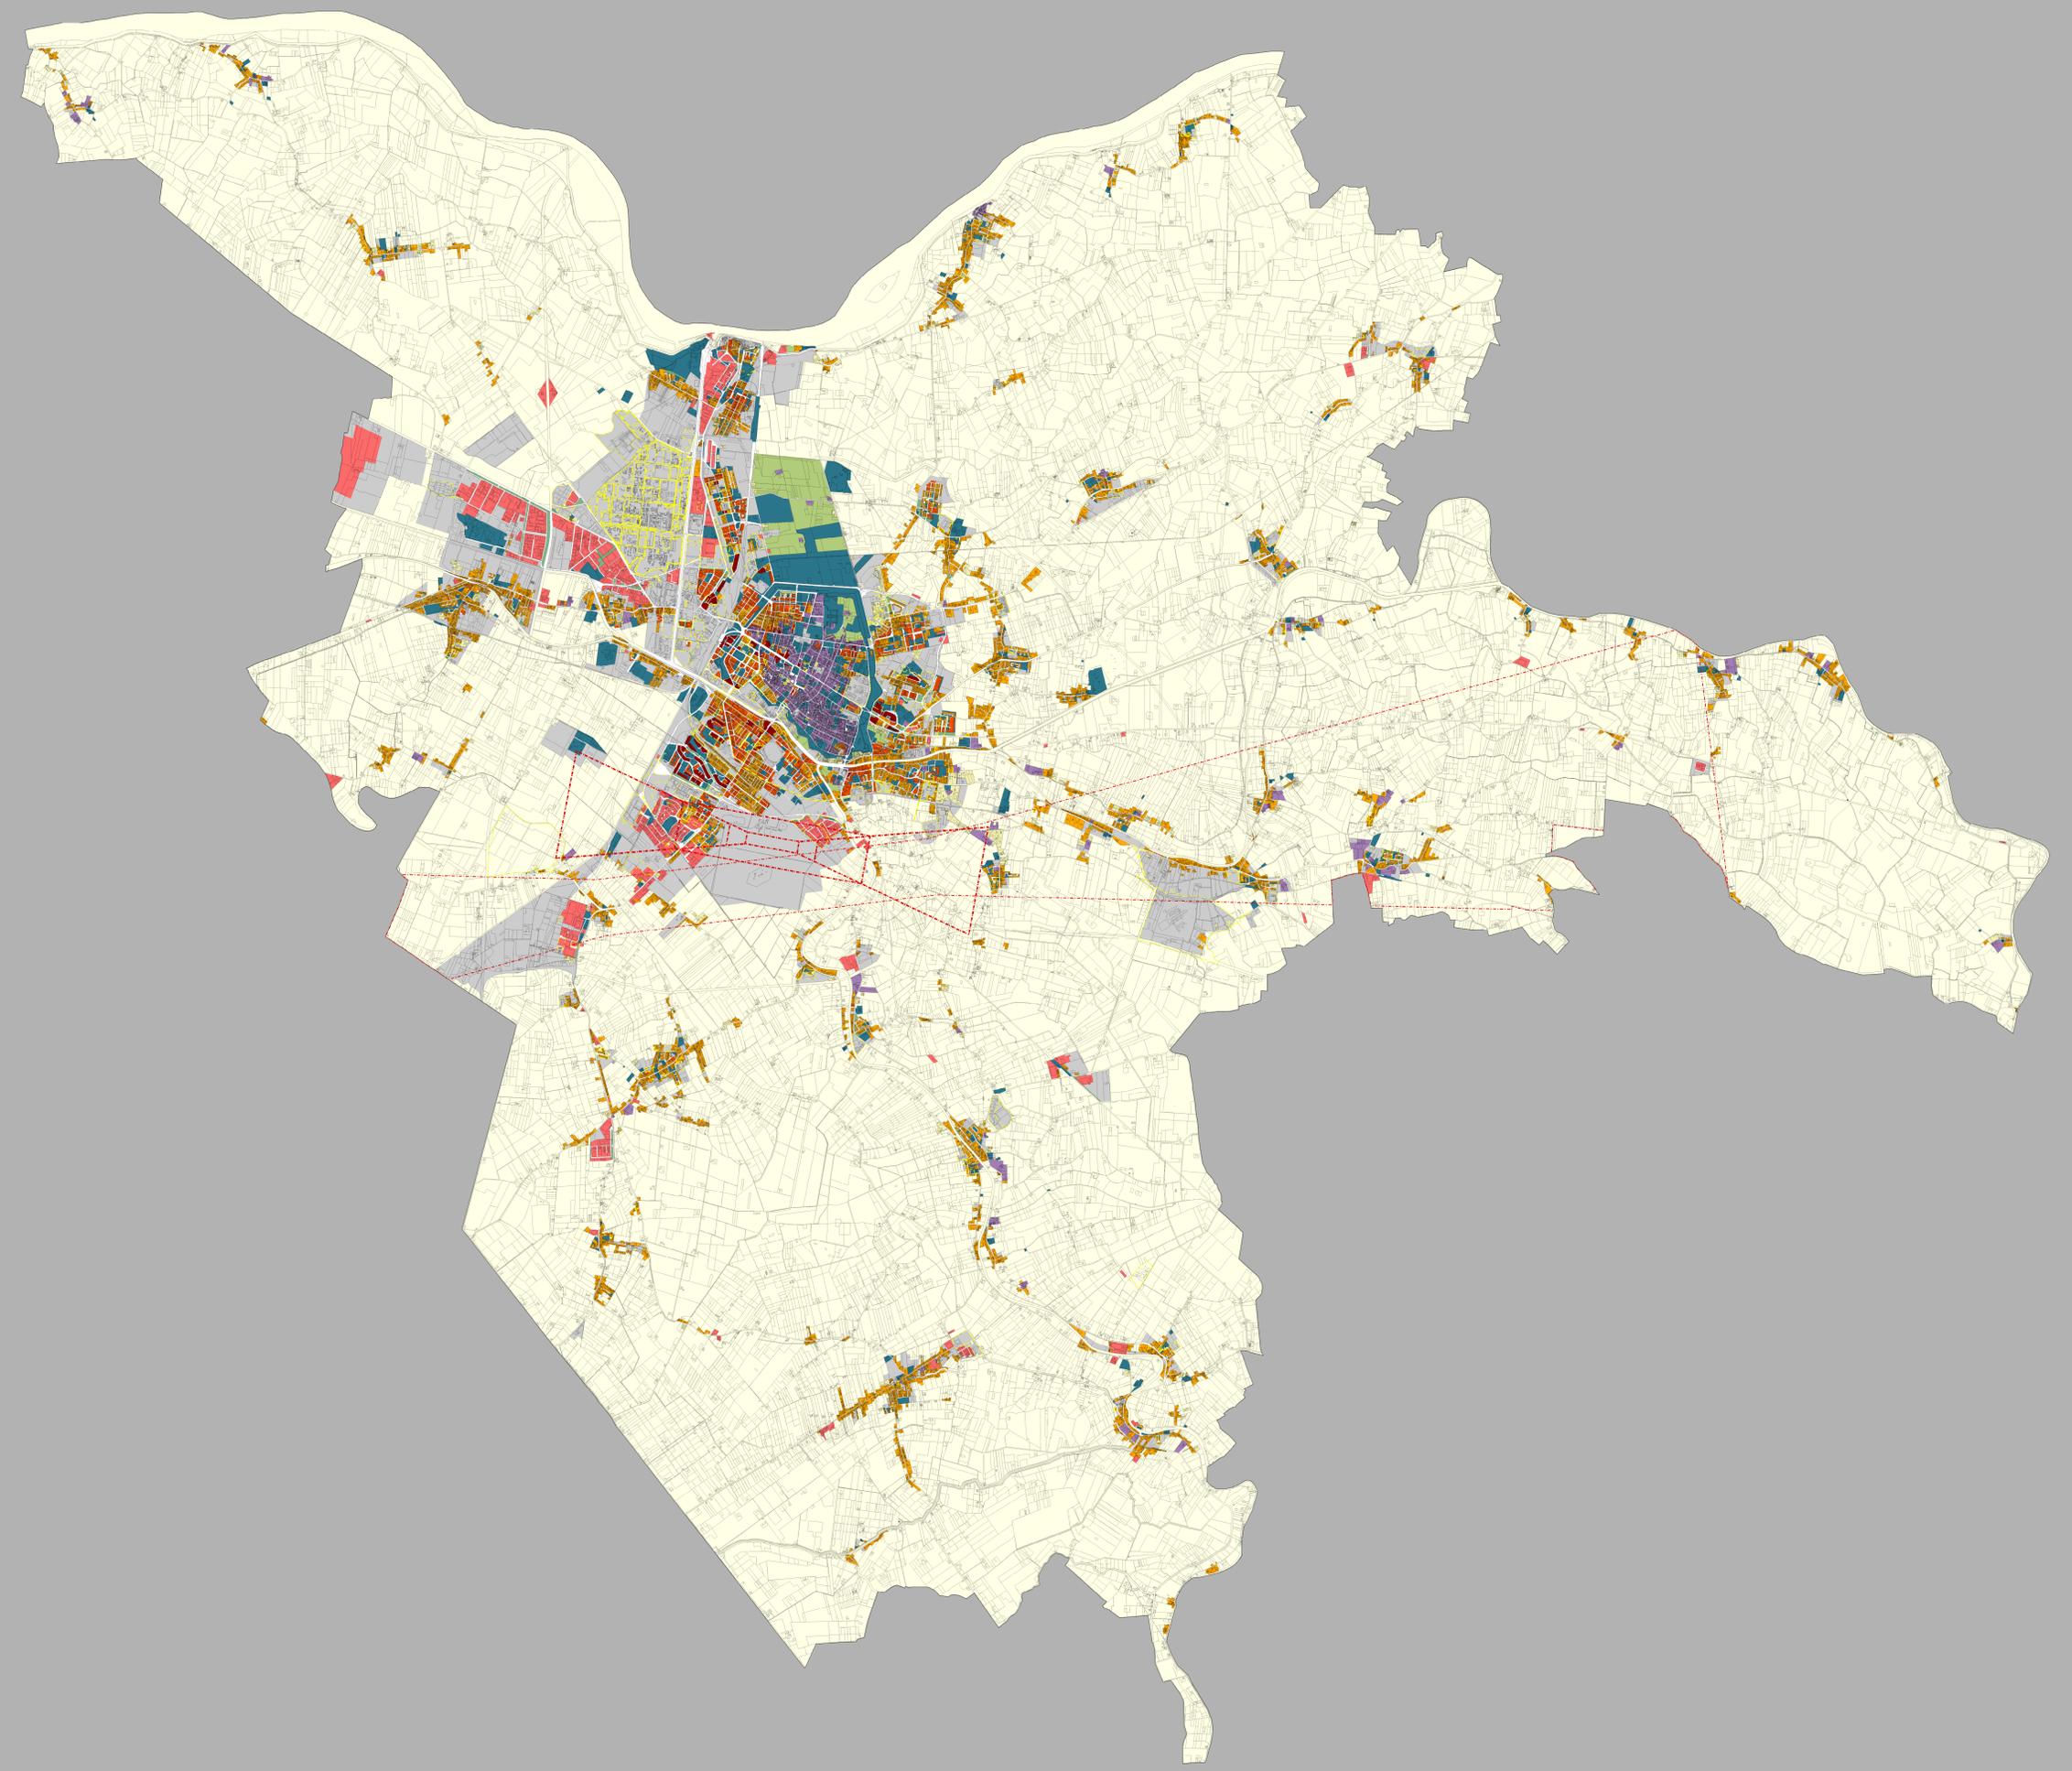

Antonio Barillari  
coordinatore

Andrea Ansaloni  
Patrizia Biasi  
Bianca Bonora  
Anna Calzolari  
Patrizia Camignola  
Andrea Cnerogatti  
Stefano De Biaggi  
Roberto Fiorentini  
Marco Garlesani  
Carlotta Grillone  
Mario Lazzari  
Antonella Maggipinto  
Patrizia Masola  
Silvia Mazzanti  
Gianluca Niccolia  
Paolo Padovani  
Enrico Piccalera  
Cristiano Rinaldo  
Enrico Simoni  
Marco Vanini

ISP IUAUV studi  
e progetti srl

Mario Spinelli  
direttore  
Carlo Magnani  
responsabile generale  
del Piano con  
Daniela Paccone