



AREA IN VARIANTE

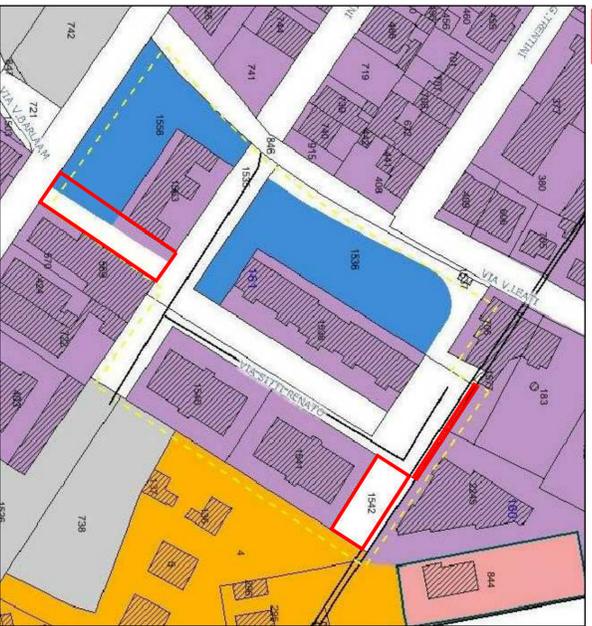

RUE adottato
scala 1:1000

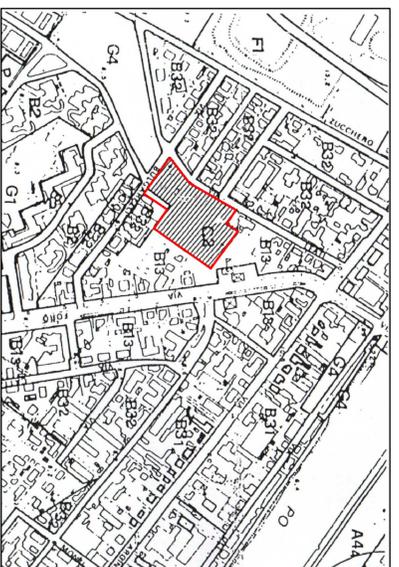

ESTRATTO P.R.G.
scala 1:5000

FOGLIO 1, MAP. 1558, 1563, 1535, 1536, 1538, 1536, 1539, 1542, 1541, 1540

AREA INTERVENTO



ESTRATTO CATASTALE
scala 1:1000

Comune di Ferrara		1
Provincia di Ferrara Via Leati - Via Bulgarelli		
PIANO PARTICOLAREGGIATO DI INIZIATIVA PRIVATA		
Variante al Piano Particolareggiato di Iniziativa Privata approvato con Delibera G.C. P.G. 40945 del 20-06-2005 di cui convenzione Notolo Caponelli rep. 59349/16404 del 02-09-2005 Zona omogenea tipo C, sottozona C2 e parte zona B sottozona B3, ambito B3.2		
La proprietà		
BELTRAMI S.r.l. Via Morandi, 2 44020 - Bosco Mesola		ESTRATTO CATASTALE, P.R.G., RUE
Dati: File: NIV di EDILIZIONE		
Scale: 1:5000 / 1:1000		1
Date: GIUGNO 2012		
Aggiornamenti: GIUGNO 2013		
Studio Tecnico Ing. Beltrami Stefano C.so Isanzo 107/e - 44100 FERRARA Telefono 0532-762992		