COMUNE DI FERRARA

Progetto

RICHIESTA DI APPROVAZIONE PIANO PARTICOLAREGGIATO
PER ESECUZIONE DI PIANO DI UTILIZZO A SANATORIA
IN ZONA C4, VIA LAMPONE S.C.N., MONTALBANO (FERRARA)

STATO DI FATTO

Elaborati

Stralcio catastale - Stralcio P.R.G.

Scala

1:2000

Collaboratore	File	Prot. n.	Data	Tavola
	. . . .dwg	1199	Gennaio 2013	1

Progettista

Geom. DANIELE PATRACCHINI
Via Chiesa n.192
44124 S.Martino (Fe)
Tel. 0532 712733 - Fax.0532 712899
e-mail: segreteria@patracchini.it
C.F. PTR DNL 54L11 D548V
Partita IVA 01395190380
Iscritto all'Albo dei Geometri
della Prov. di Ferrara al n.1382

Committenti

Sig. ri PASSERINI IVAN
COSTANTINO MARIA GRAZIA

A termini di legge si riserva la proprieta' di questo disegno con divieto di riprodurlo o renderlo comunque noto a terzi senza autorizzazione scritta

Dichiaro inoltre di essere a conoscenza di quanto contenuto nel presente elaborato grafico e di averlo approvato ed accettato per intero cosi come progettato da tecnico incaricato

Committenti

Sig. ri PASSERINI IVAN
COSTANTINO MARIA GRAZIA

PLANIMETRIA SCALA 1:400
SOVRAPPOSIZIONE MAPPA CATASTALE ALLA CARTA USO DEI SUOLI DA P.R.G.

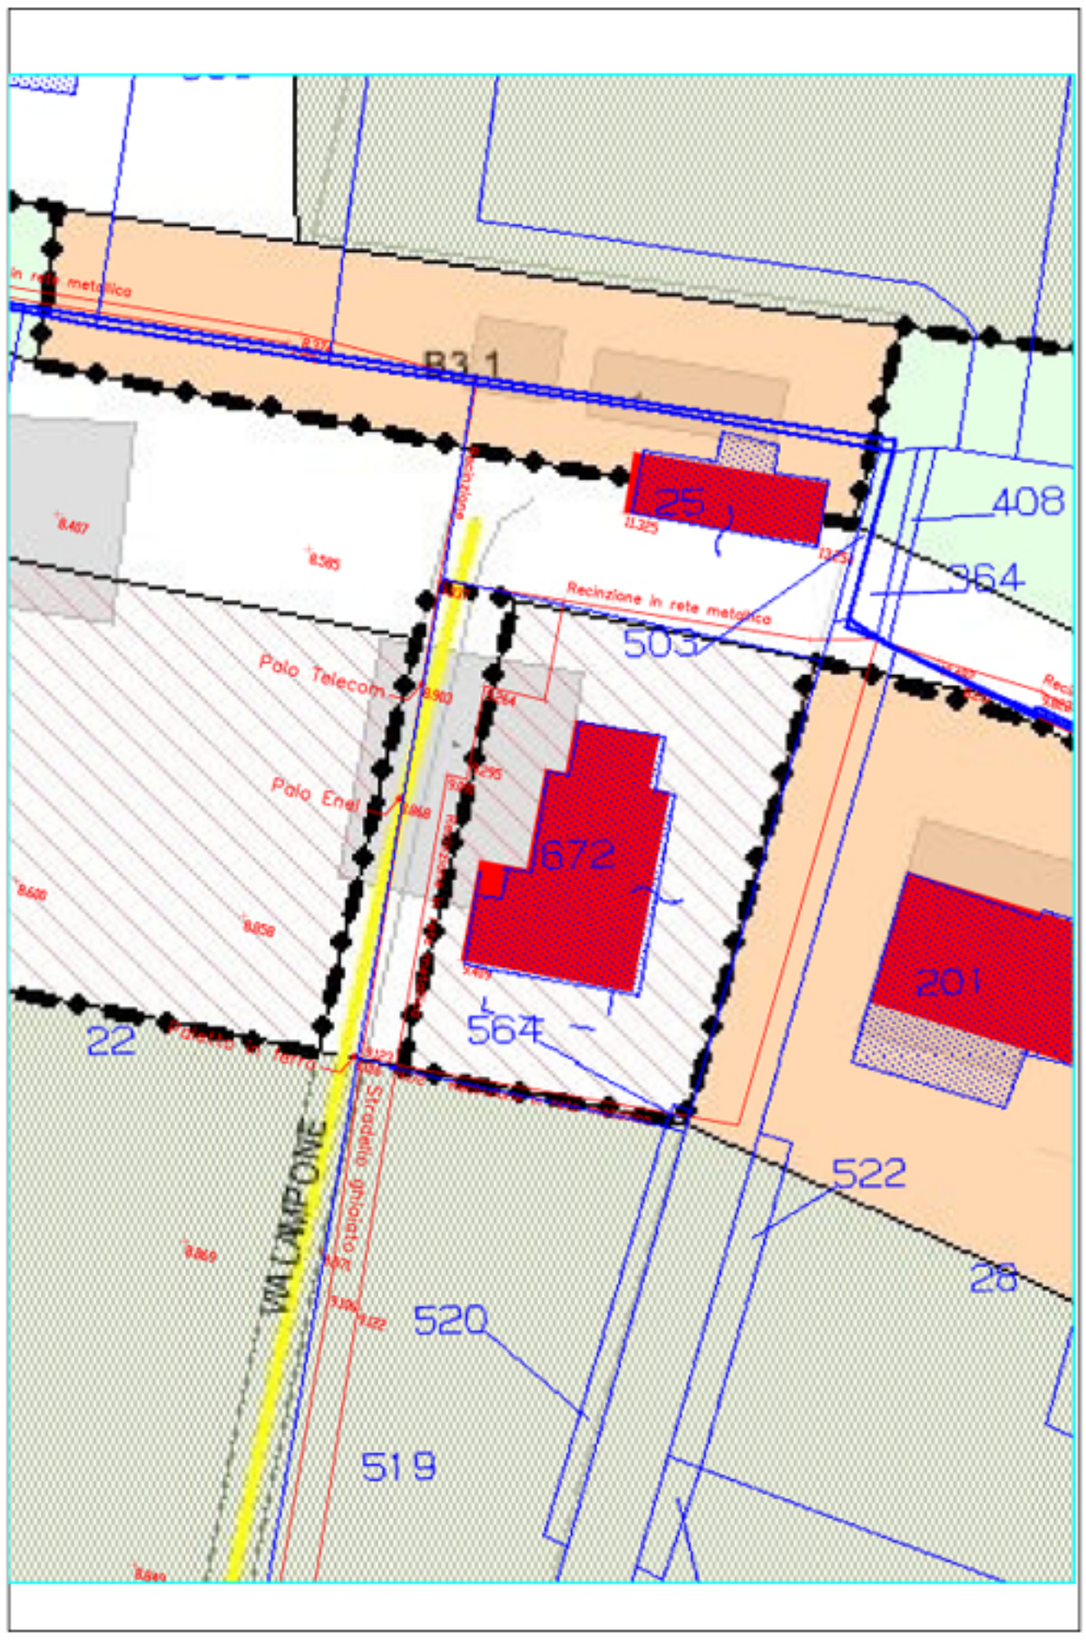

INQUADRAMENTO PROPRIETA'
CATASTO SCALA 1:2000

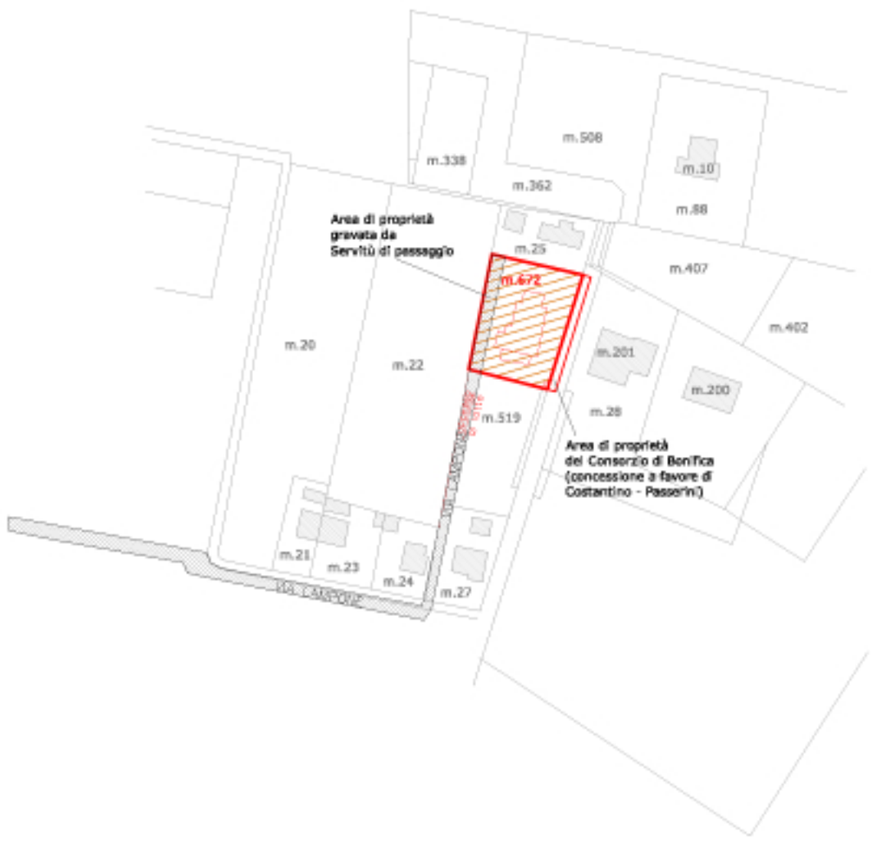

PLANIMETRIA SCALA 1:1000
SOVRAPPOSIZIONE MAPPA CATASTALE ALLA CARTA USO DEI SUOLI DA P.R.G.

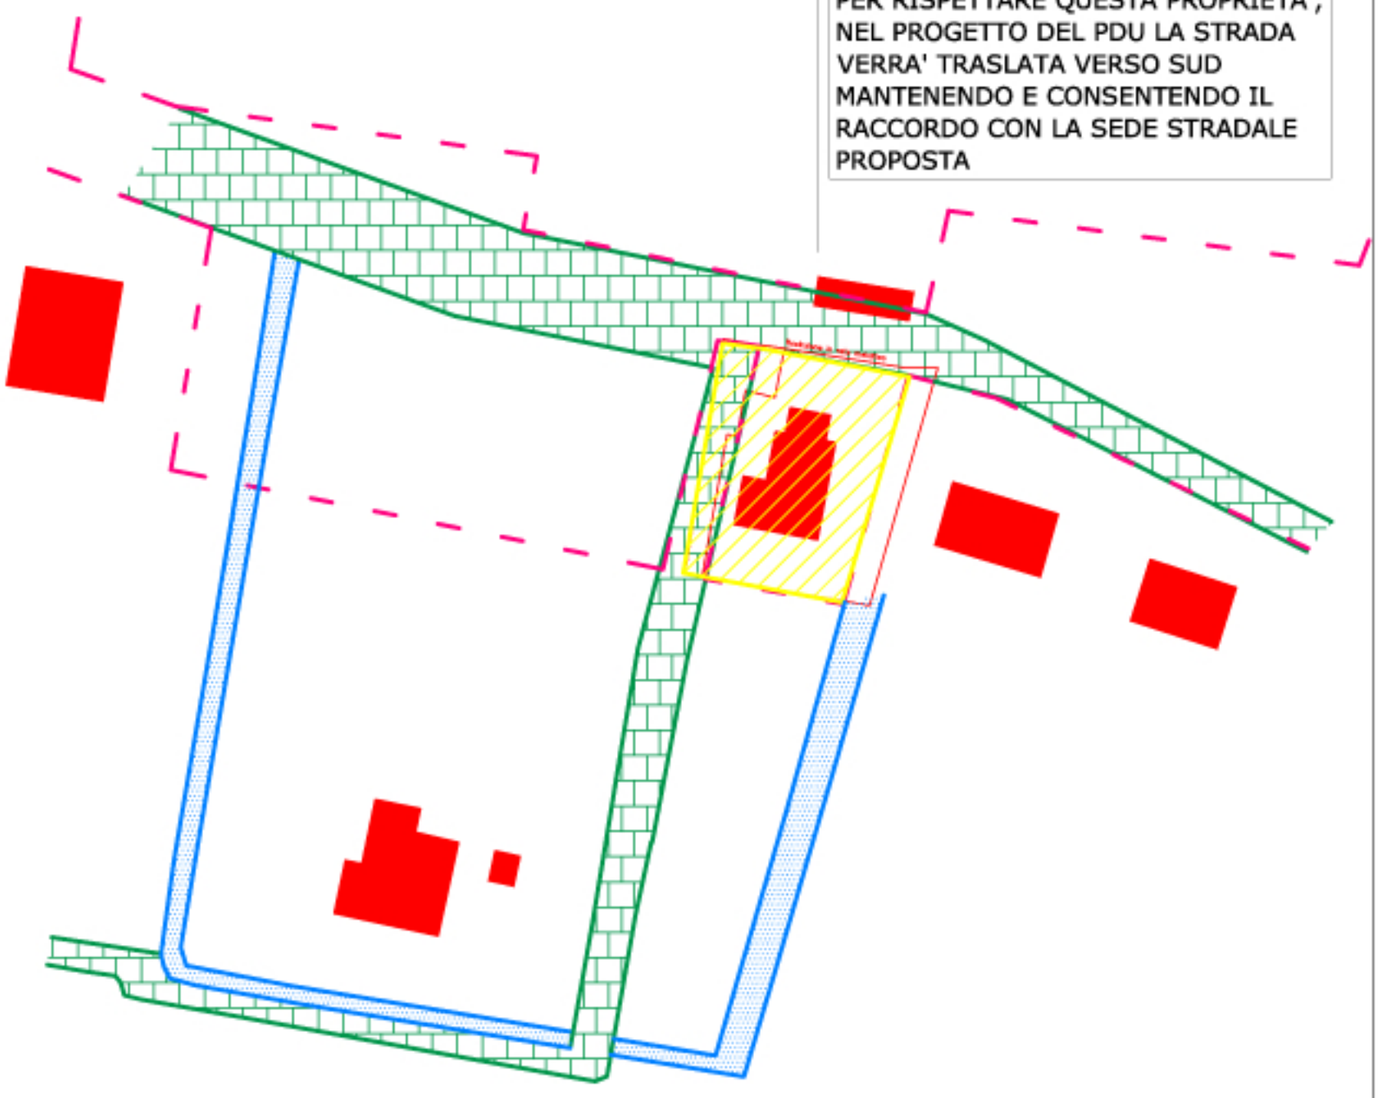

DATI CATASTALI

MAPPALE	Identificazione	MQ
672	Abitazione e corte	1.036,00
TOTALE		1.036,00

Limite zone soggette a PDU

Proprietà Costantino - Passerini

Strada da PRG

Scolo Parziale Monestirolo