


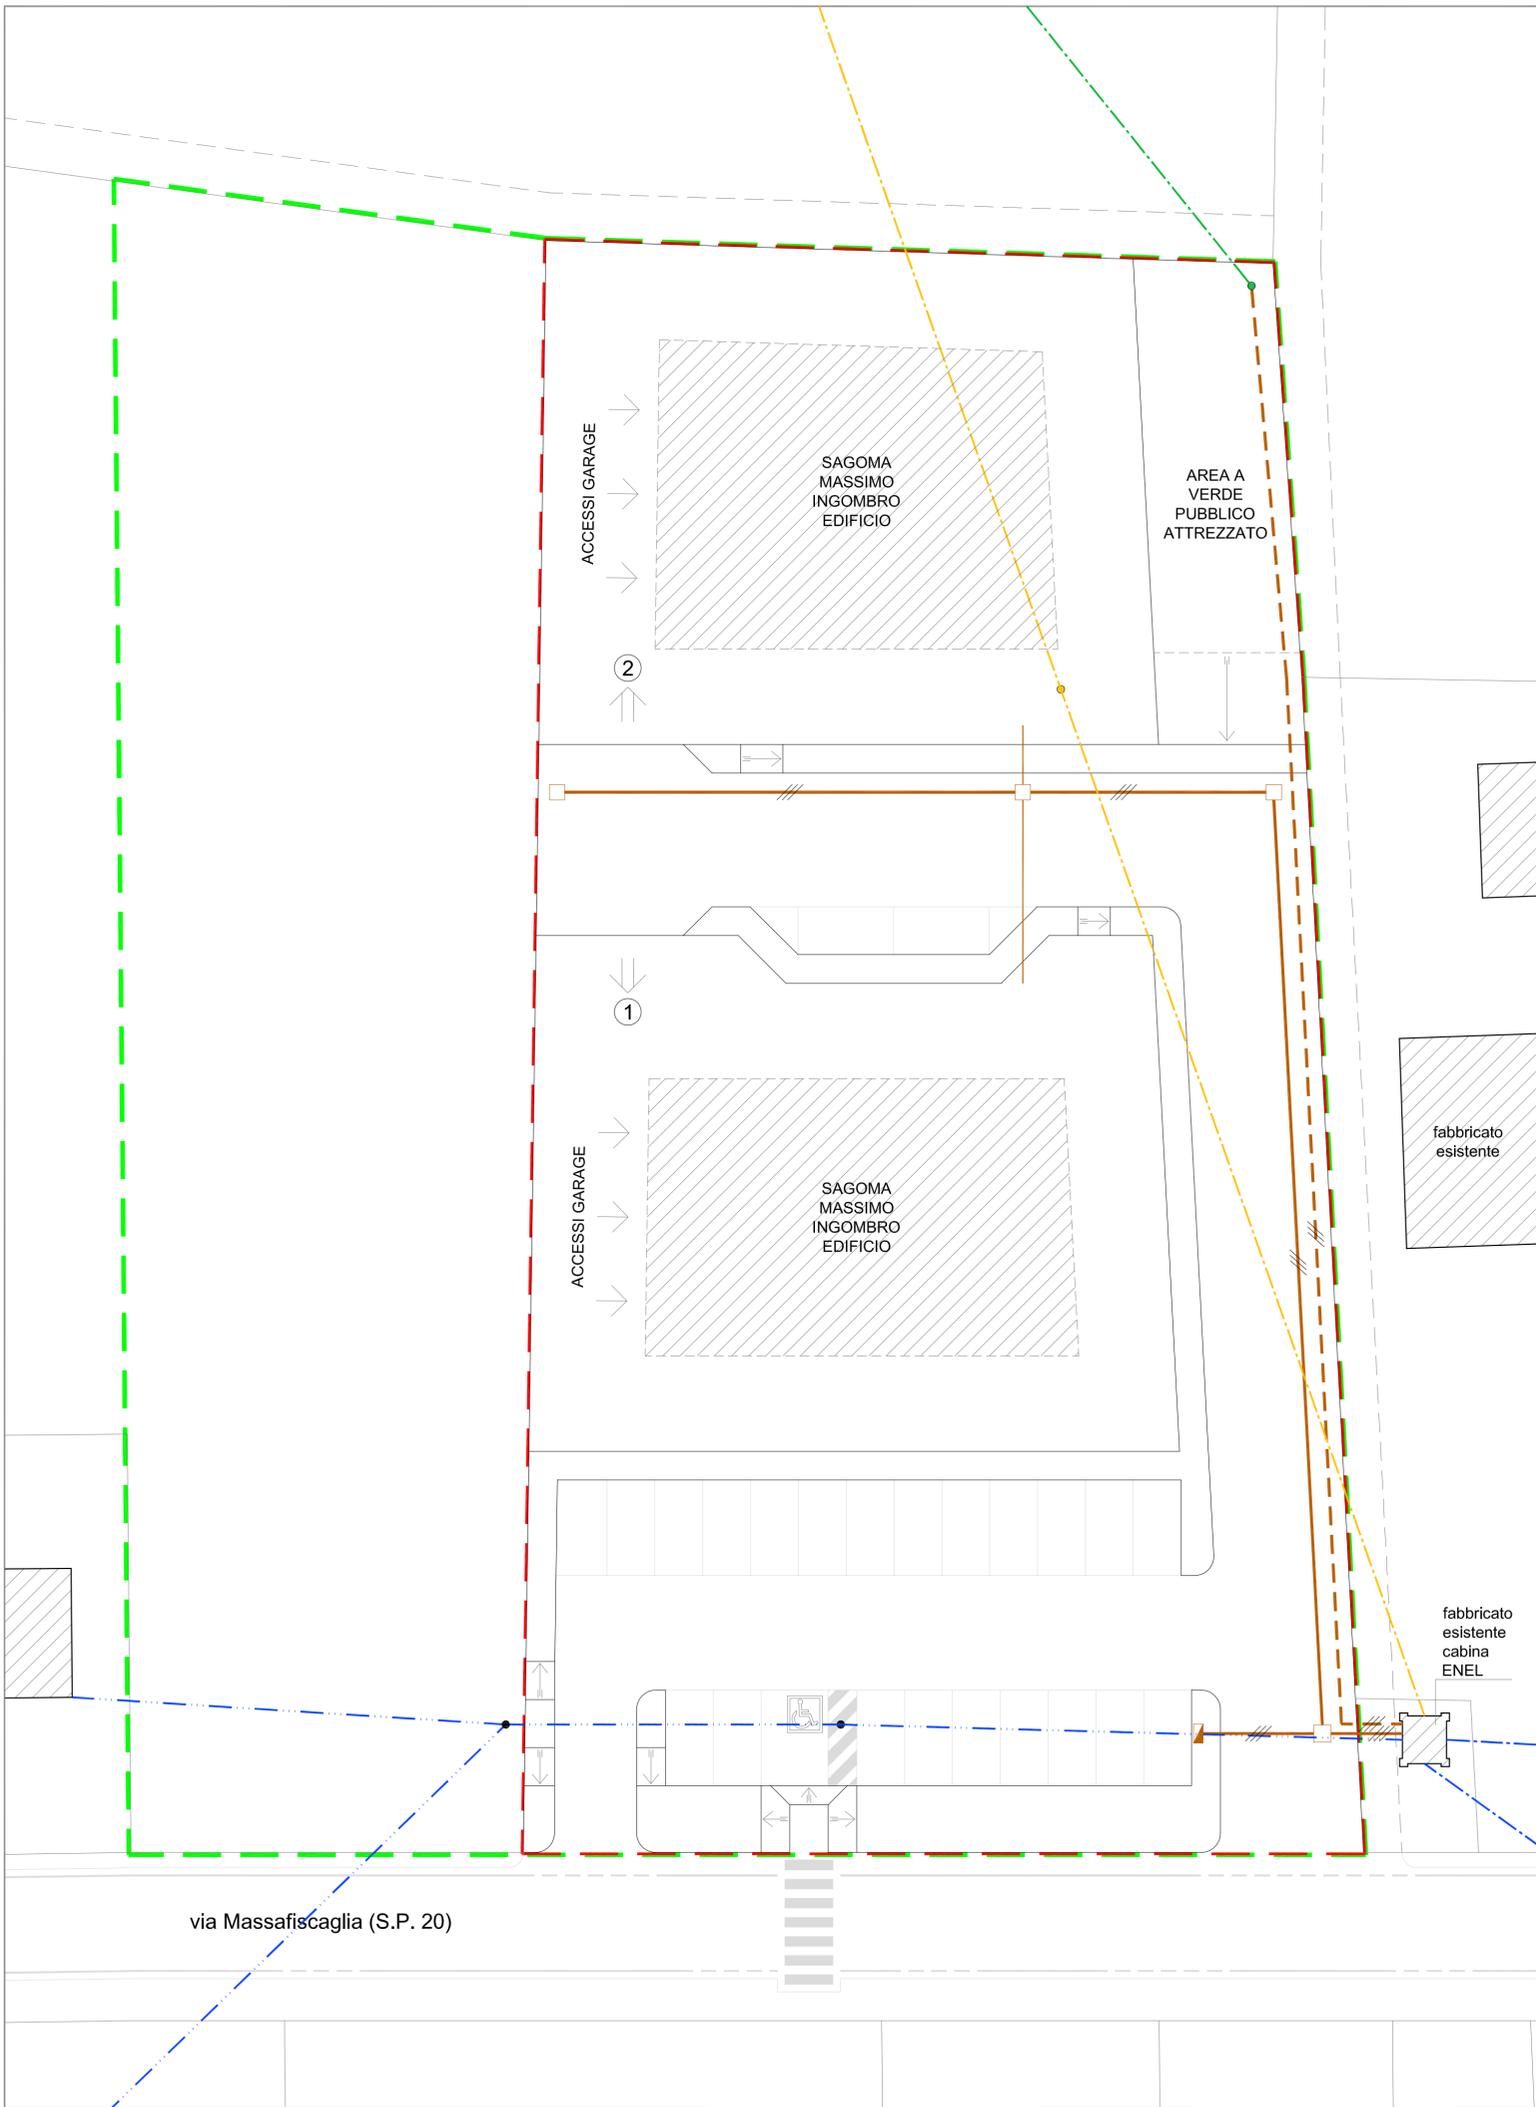

PLANIMETRIA

--- ambito scheda progetto 2b/34
--- ambito P.P.I.P.



LEGENDA

---	Linea MT aerea esistente		Pozzetto di raccordo
---	Linea BT aerea esistente		n° 3 tubi
---	Linea MT aerea esistente da rimuovere		Palo di sostegno linea aerea esistente
---	Linea MT interrata di progetto condotta DN 160 mm		Palo di sostegno linea aerea da rimuovere
---	Linea BT interrata di progetto condotta DN 160 mm		Palo di sostegno linea aerea di progetto
---	Linea MT aerea di progetto		Conchiglia di progetto
	Accesso carraio al lotto		

PIANO PARTICOLAREGGIATO DI INIZIATIVA PRIVATA (P.P.I.P.)
 PER LA REALIZZAZIONE DELLE OPERE DI URBANIZZAZIONE DELLA SOTTOZONA "C2"
 IN LOCALITÀ CONTRAPÒ A FERRARA

COMMITTENTE
 RIZZI GINO nato a Taglio di Po (RO) il 23/09/1956
 C.F.: RZZ GNI 56P23 L026U
 residente in borgo Collegno 16/C - 45014 Porto Viro (RO)

PROGETTISTI
 Dott. Geom. STEFANO MARANGONI
 via Marini d'Italia 36 - 45010 Rosolina (RO)
 tel.: 0426/664885 - fax: 0426/343147 - mail: marangoni.stefano1@gmail.com

 Geom. RICCARDO COLLINI
 via Giacomo Matteotti 73 - 45030 Villamarzana (RO)

 Arch. MICHELE MAINI
 via Gaetano Pesci 126 - 44122 Ferrara
 tel.: 0532/470225 - fax: 0532/1861058 - cell.: 339/7848027 - mail: archimima@yahoo.it

RETE ELETTRICA - planimetria		TAVOLA 3	
SCALA: 1:200	DATA PRIMA EMISSIONE: 20/12/2013	REVISIONE: - REVISIONE: -	DEL DEL
A termini di legge, il presente elaborato non è riproducibile o comunicabile a terzi senza autorizzazione scritta della proprietà.			