


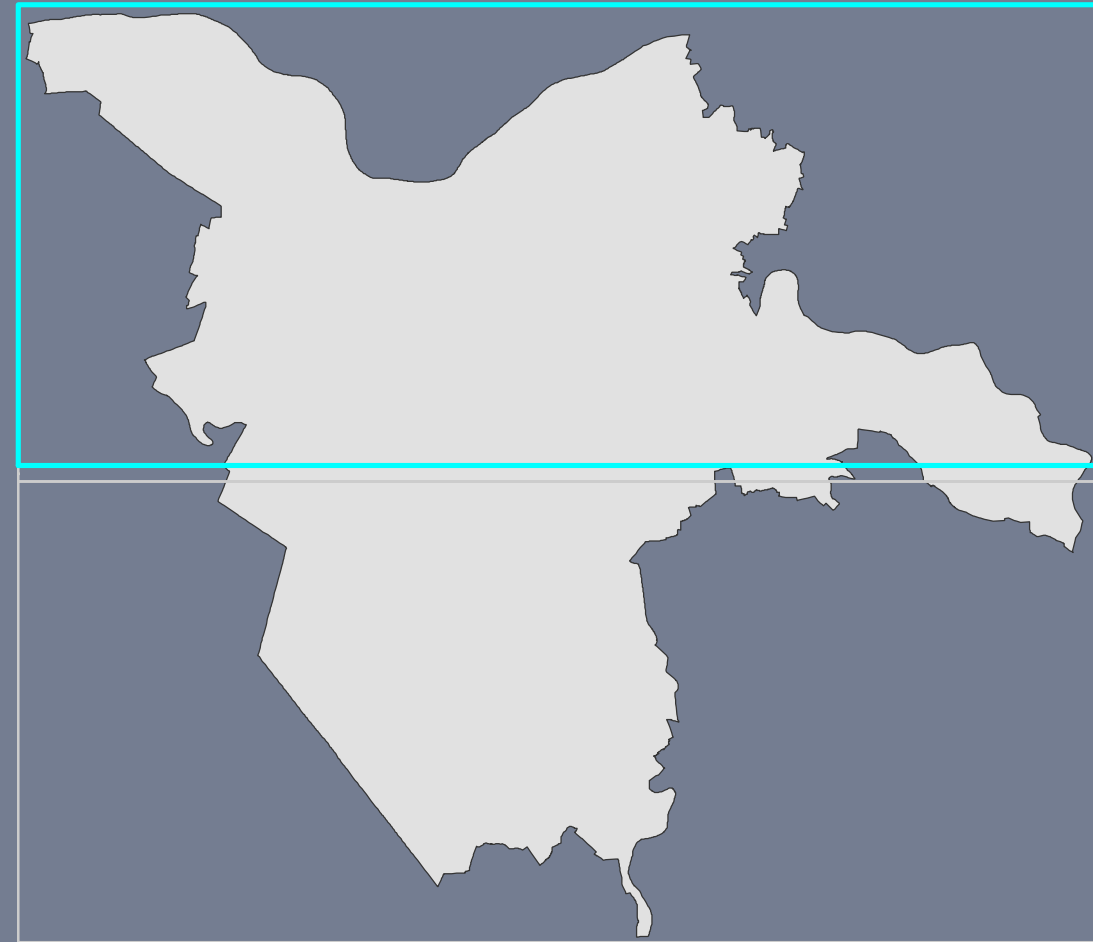

Localizzazione delle opere e dei servizi pubblici e di interesse pubblico **5.1** tav. scala 1:25000

	adozione	approvazione
Variante al 1° POC	PG 22885/14 del 07/04/2014	PG 4692/15 del 09/02/2015
PUA in variante al 1°POC	PG 26447/16 del 21/03/2016	PG 98196/16 del 19/09/2016
Variante al 1° POC	PG 37005/16 del 09/05/2016	PG132237/16del05/12/2016
Variante al 1° POC	PG12803/16 del 05/12/2016	PG 64070/17 del 10/07/2017
Variante al 1° POC	PG 95689/17 del 06/11/2017	PG 63499/18 del 25/06/2018
Variante al 1° POC	PG136643/18 del 03/12/2018	PG 31183/19 del 22/03/2019

1° POC - art. 23 NTA

a- infrastrutture

- | | |
|--|---|
| progetto |  |
| riqualificazione e manutenzione
esistenti |  |
| metropolitana |  |
| collettore acque bianche |  |
| collettore acque nere |  |
| viabilità* e aree pedonali di interesse generale |  |
| isola ecologica |  |

b- attrezzature e spazi collettivi

- | | |
|--|-----------------------------------|
| aree per la realizzazione di attrezzature e spazi collettivi | <div><div></div><div></div></div> |
| opere programmazione altri enti | <div><div></div><div></div></div> |
| aree per la realizzazione di attrezzature e spazi collettivi da cedere al Comune | <div><div></div><div></div></div> |

c- dotazioni ecologiche

d- edilizia residenziale sociale

- | | |
|---|---|
| n alloggi ERS da riqualificare |  |
| n alloggi ERS di progetto - realizzazione privata |  |
| n alloggi ERS di progetto - realizzazione pubblica |  |
| n alloggi ERS di progetto da cedere al Comune |  |
| n alloggi esistenti da cedere al Comune a fini ERS |  |
| n alloggi realizzabili su lotto da urbanizzare e da cedere al Comune a fini ERS |  |

comparti di attuazione 1° POC

centro storico di Ferrara

