


sindaco	Tiziano Tagliani
assessore all'urbanistica ed edilizia	Roberta Fusari
direttore tecnico	Fulvio Rossi
capo settore pianificazione territoriale	Davide Turmati
responsabile ufficio di piano	Antonio Barillari

ELABORATI DI PROGETTO	
Localizzazione delle opere e dei servizi pubblici e di interesse pubblico	lav. 5.1
	scala 1:25000
Adottato con delibera consiliare PG ----/--	--/201--

infrastrutture	
progetto	
riqualificazione e manutenzione	
esistenti	
metropolitana	
collettore acque bianche	
collettore acque nere	
viabilità e aree pedonali di interesse generale	
isola ecologica	
attrezzature e spazi collettivi	
aree per la realizzazione di attrezzature e spazi collettivi	
opere programmazione altri enti	
aree per la realizzazione di attrezzature e spazi collettivi da cedere al Comune	
dotazioni ecologiche	
aree per la realizzazione di dotazioni ecologiche	
aree per la realizzazione di dotazioni ecologiche da cedere al Comune	
edilizia residenziale sociale	
n alloggi ERS da riqualificare	
n alloggi ERS di progetto - realizzazione privata	
n alloggi ERS di progetto - realizzazione pubblica	
n alloggi ERS di progetto da cedere al Comune	
n alloggi esistenti da cedere al Comune a fini ERS	
n alloggi realizzabili su lotto da urbanizzare e da cedere al Comune a fini ERS	
comparti di attuazione 1 POC	
centro storico di Ferrara	

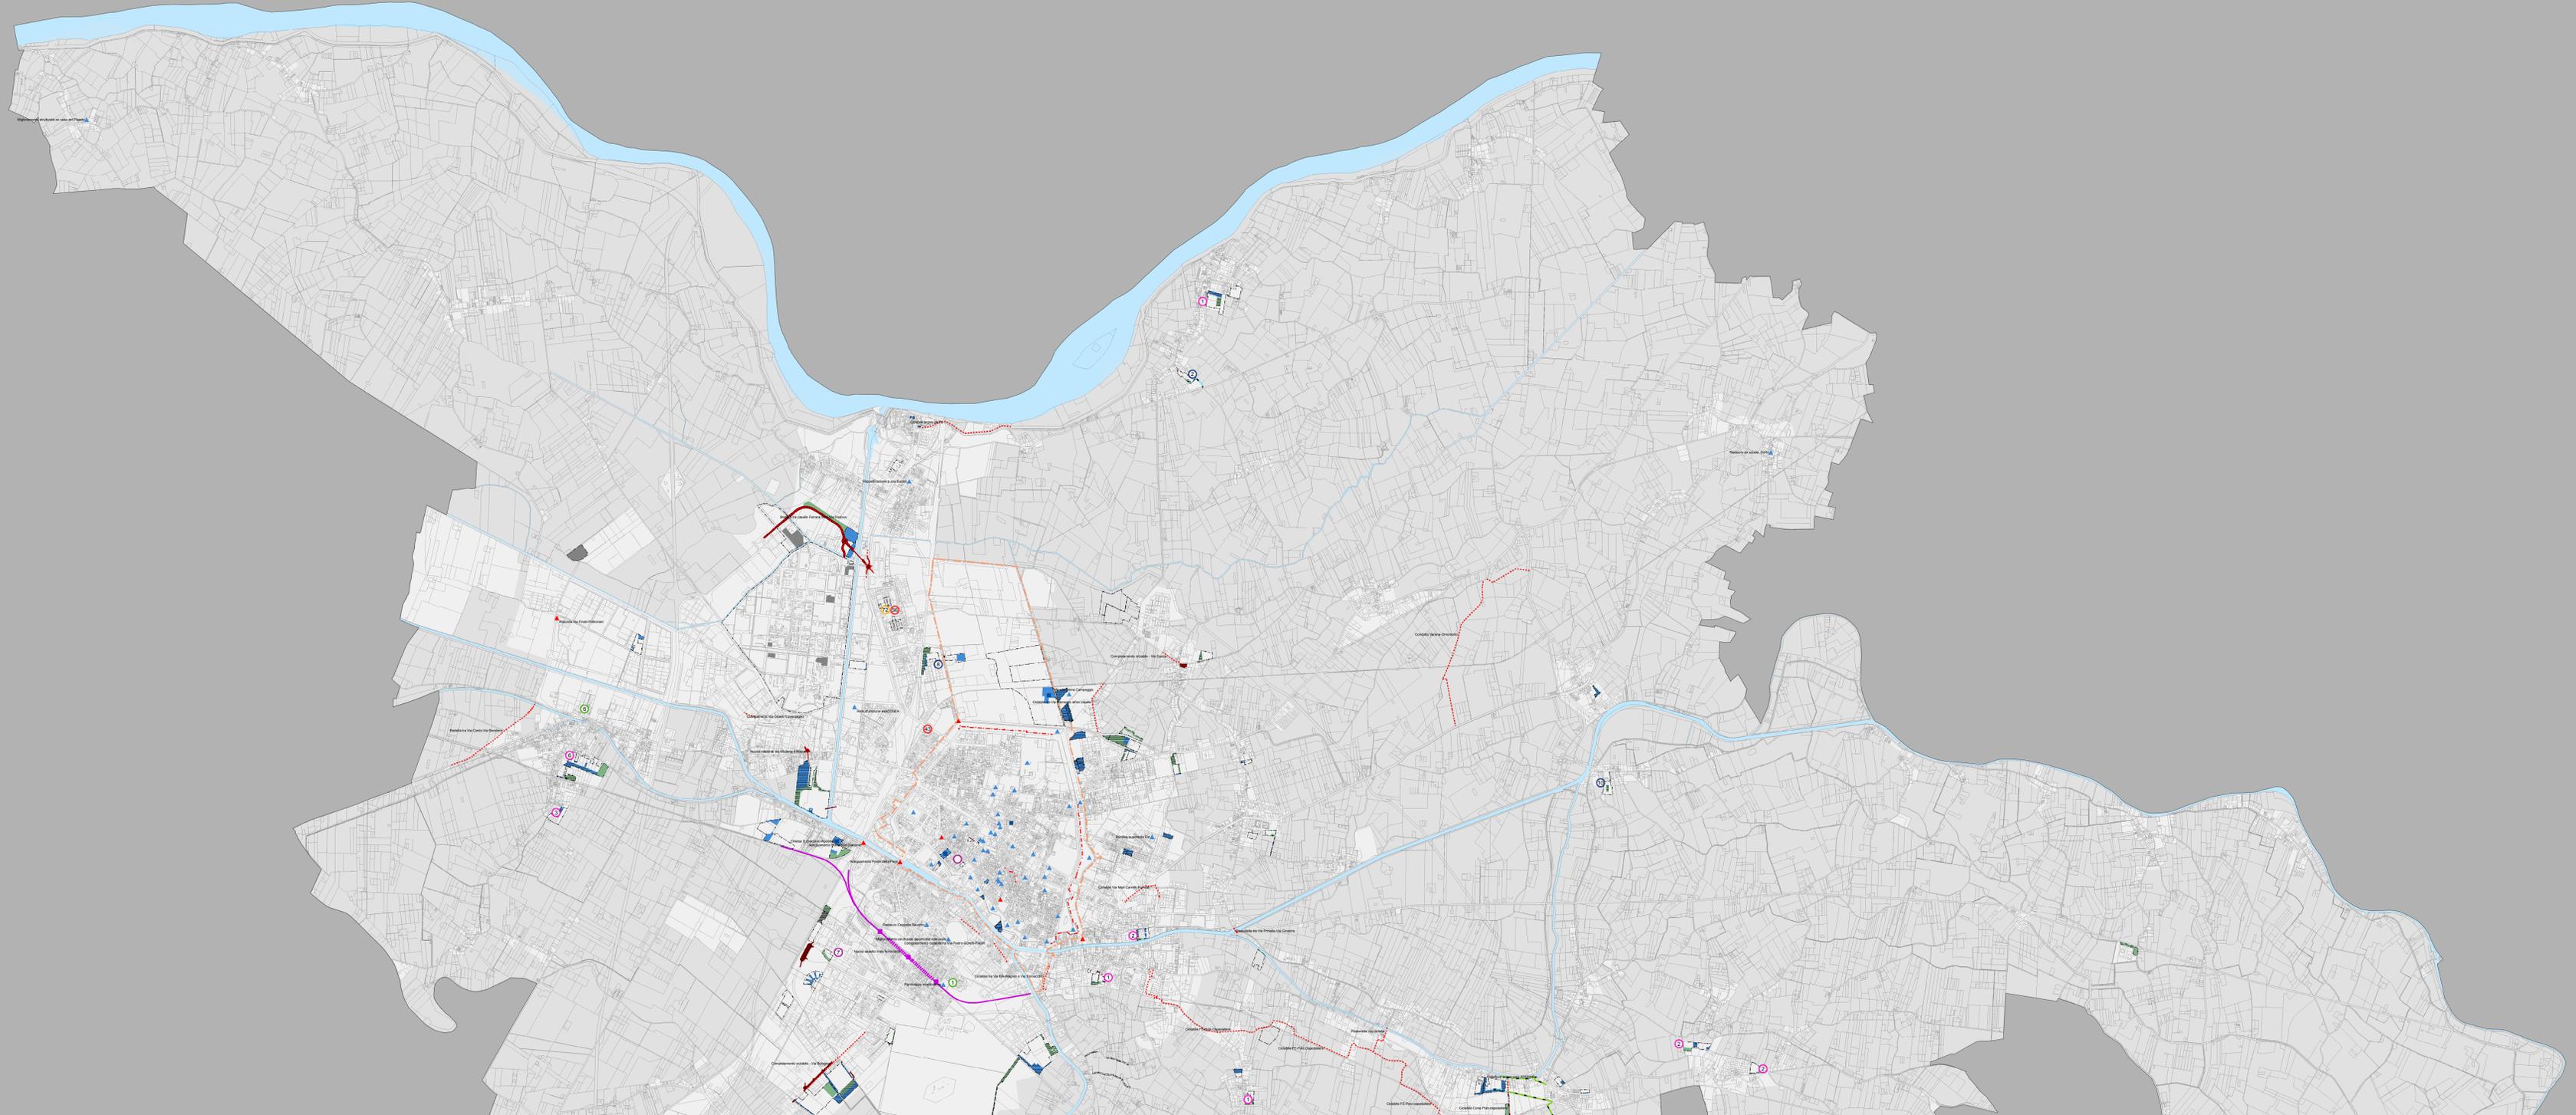

Antonio Barillari
coordinatore

Andrea Ansaloni
Andrea Cnieriogatti
Marco Gardesani
Antonella Maggipinto
Patrizia Masola
Silvia Mazzanti
Cristiano Rinaldo
Enrico Simoni