


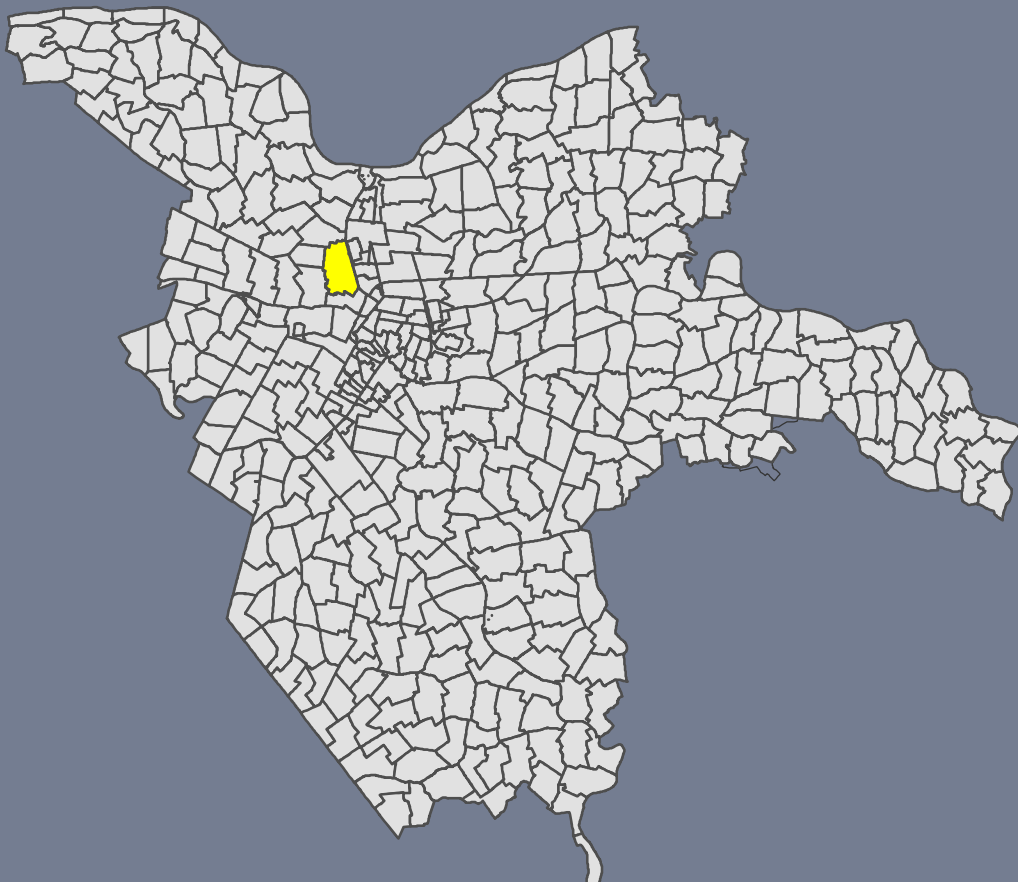

ELABORATI DI PROGETTO


Vincoli preordinati all'esproprio

tav.
6.1.101

scala 1:2000

Adottato con delibera consiliare PG -----/---

--/--/2013

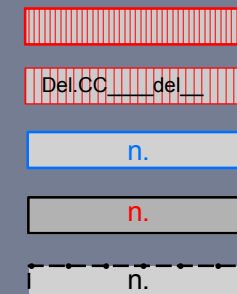

Bretella tra casello Ferrara nord-Via Padova

Del.CC 105647 del 26/01/09

Andrea Ansaloni
Andrea Chierigatti
Marco Gardesani
Antonella Maggipinto
Patrizia Masola
Silvia Mazzantii
Cristiano Rinaldo
Enrico Simoni