


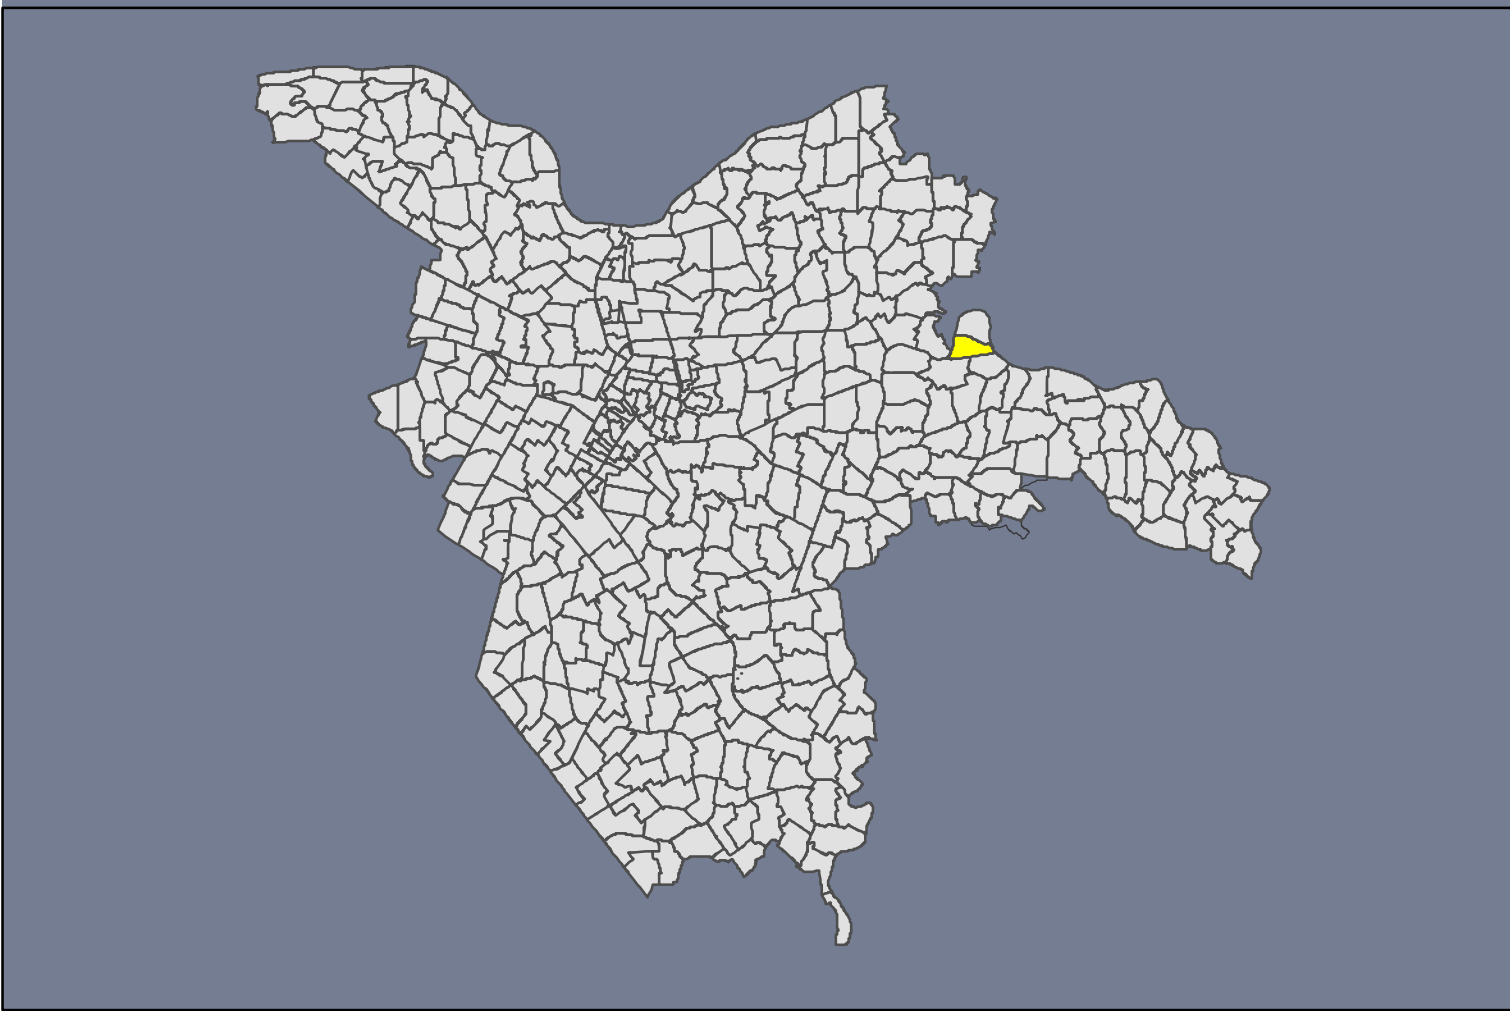

sindaco	Tiziano Tagliani
assessore all'urbanistica ed edilizia	Roberta Fusari
direttore tecnico	Fulvio Rossi
capo settore pianificazione territoriale	Davide Tumati
responsabile ufficio di piano	Antonio Barilari

ELABORATI DI PROGETTO	tav.
Vincoli preordinati all'esproprio	6.1.146
	scala 1:2000
Adottato con delibera consiliare PG	2013

Vincoli espropriativi

nuovi vincoli

vincoli previgente PRG

fogli catastali interessati da vincolo

particelle catastali interessate da vincolo

comparti di attuazione 1 POC interessati da espropri

