




sindaco	Tiziano Tagliani
assessore all'urbanistica ed edilizia	Roberta Fusari
direttore tecnico	Fulvio Rossi
capo settore pianificazione territoriale	Davide Tumati
responsabile ufficio di piano	Antonio Barillari

ELABORATI DI PROGETTO	
Vincoli preordinati all'esproprio	tav.
	6.1.160
	scala 1:2000
Adottato con delibera consiliare PG ----/--	--/--/2013

Vincoli espropriativi

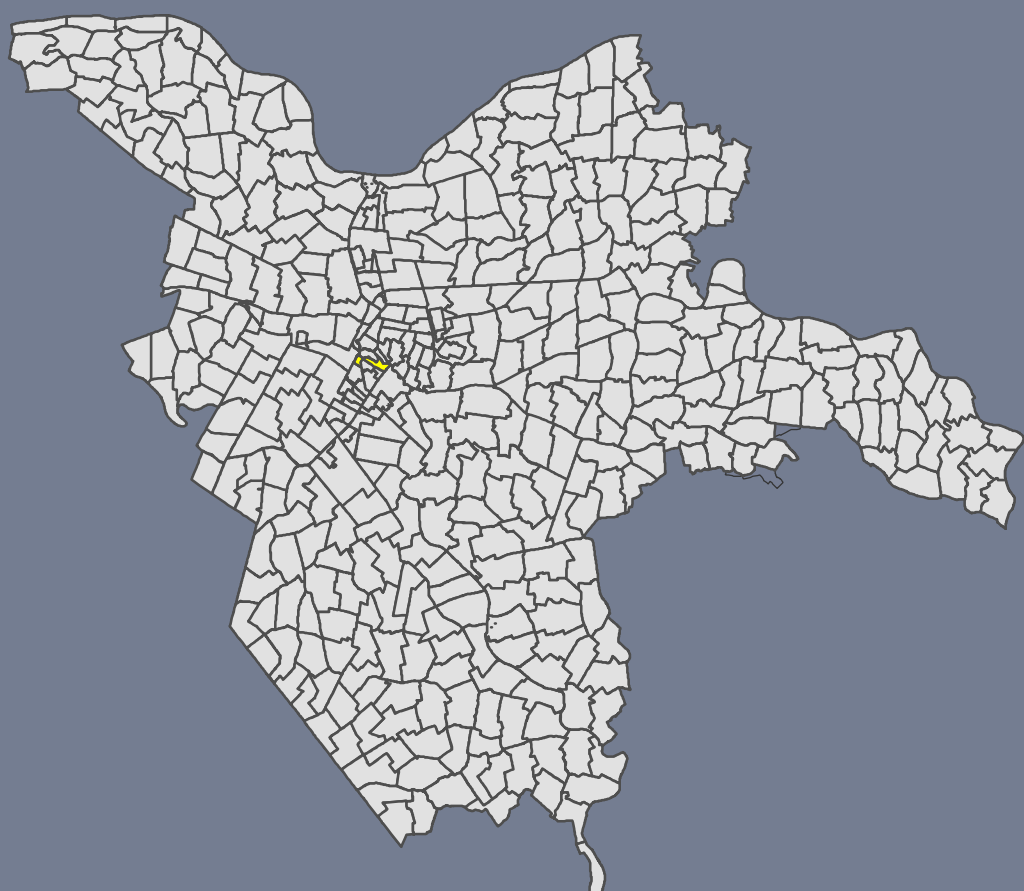