


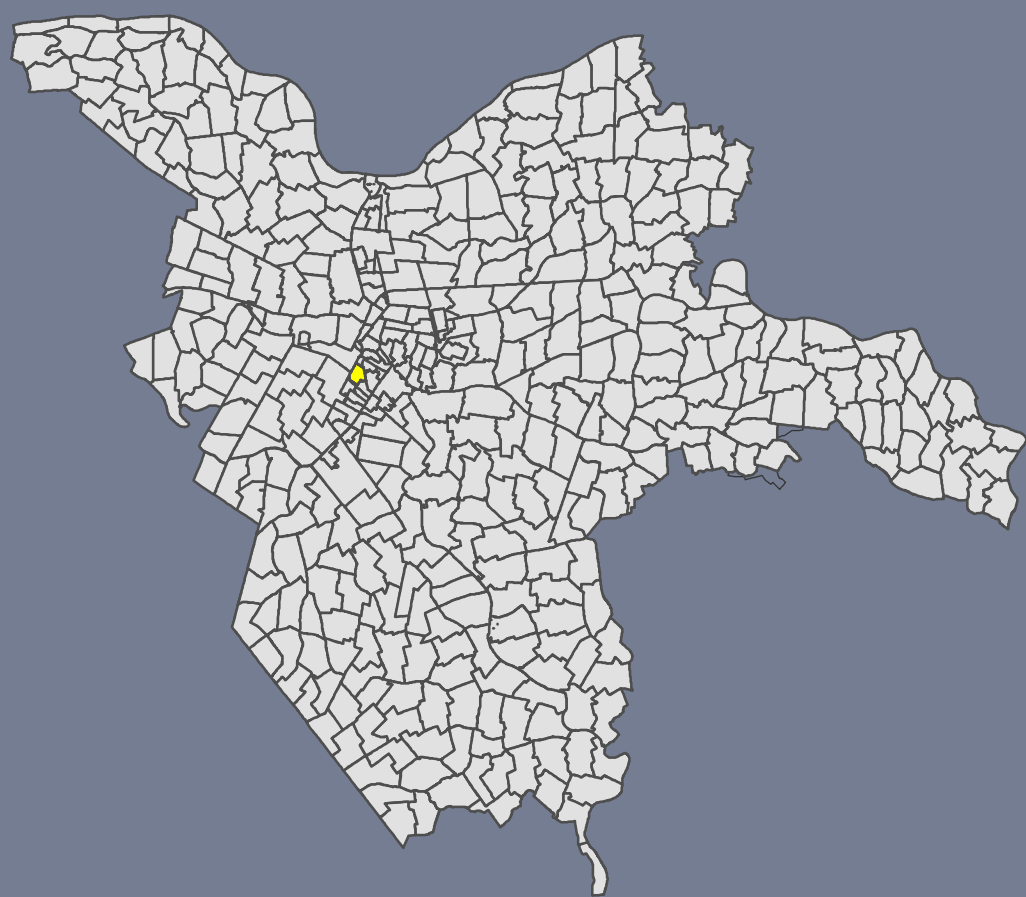

sindaco	Tiziano Tagliani
assessore all'urbanistica ed edilizia	Roberta Fusari
direttore tecnico	Fulvio Rossi
capo settore pianificazione territoriale	Davide Tumati
responsabile ufficio di piano	Antonio Barillari

ELABORATI DI PROGETTO
Vincoli preordinati all'esproprio

6.1.161A

scala 1:2000

Adottato con delibera consiliare PG -----/---

--/--/2013

Vincoli espropriativi

