




sindaco	Tiziano Tagliani
assessore all'urbanistica ed edilizia	Roberta Fusari
direttore tecnico	Fulvio Rossi
capo settore pianificazione territoriale	Davide Tumati
responsabile ufficio di piano	Antonio Barillari

ELABORATI DI PROGETTO
Vincoli preordinati all'esproprio

lav.	6.1.172
scala	1:2000
Adottato con delibera consiliare PG	---/---/2013

Vincoli espropriativi

- nuovi vincoli
- vincoli previgente PRG
- folgi catastali interessati da vincolo
- particelle catastali interessate da vincolo
- comparti di attuazione 1 POC interessati da espropri

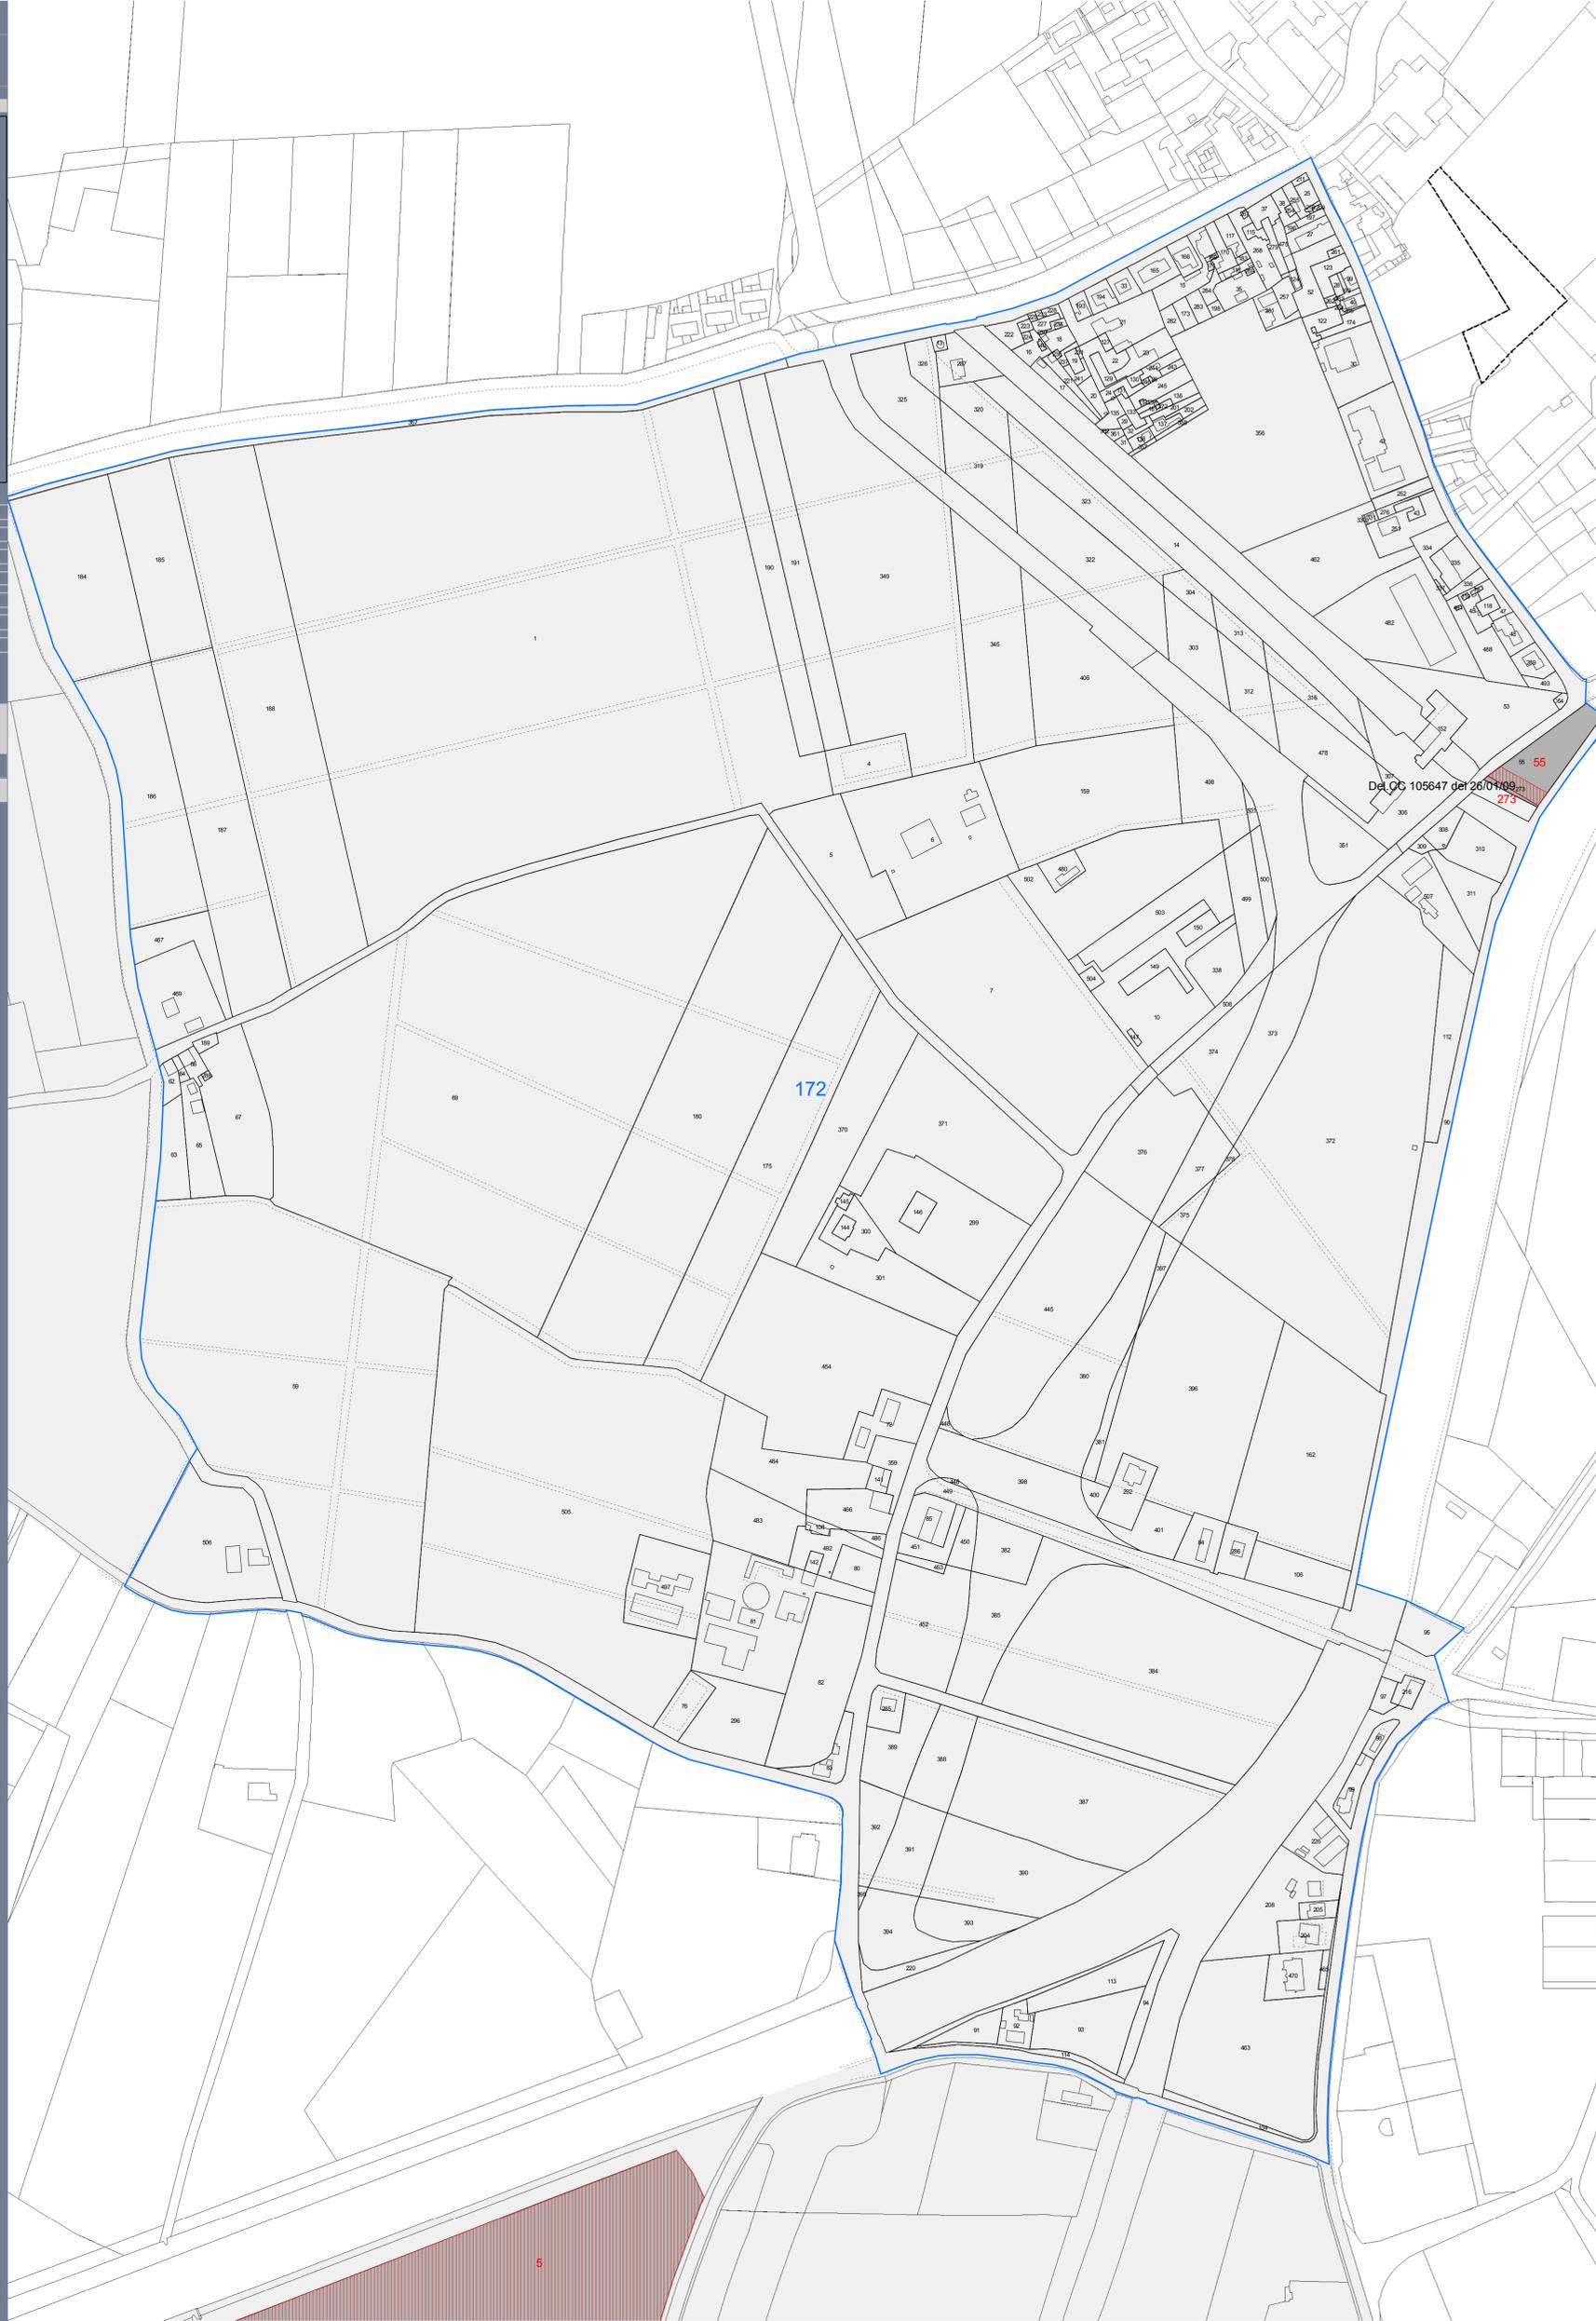

Del. CC 105647 del 26/04/09
55
275