


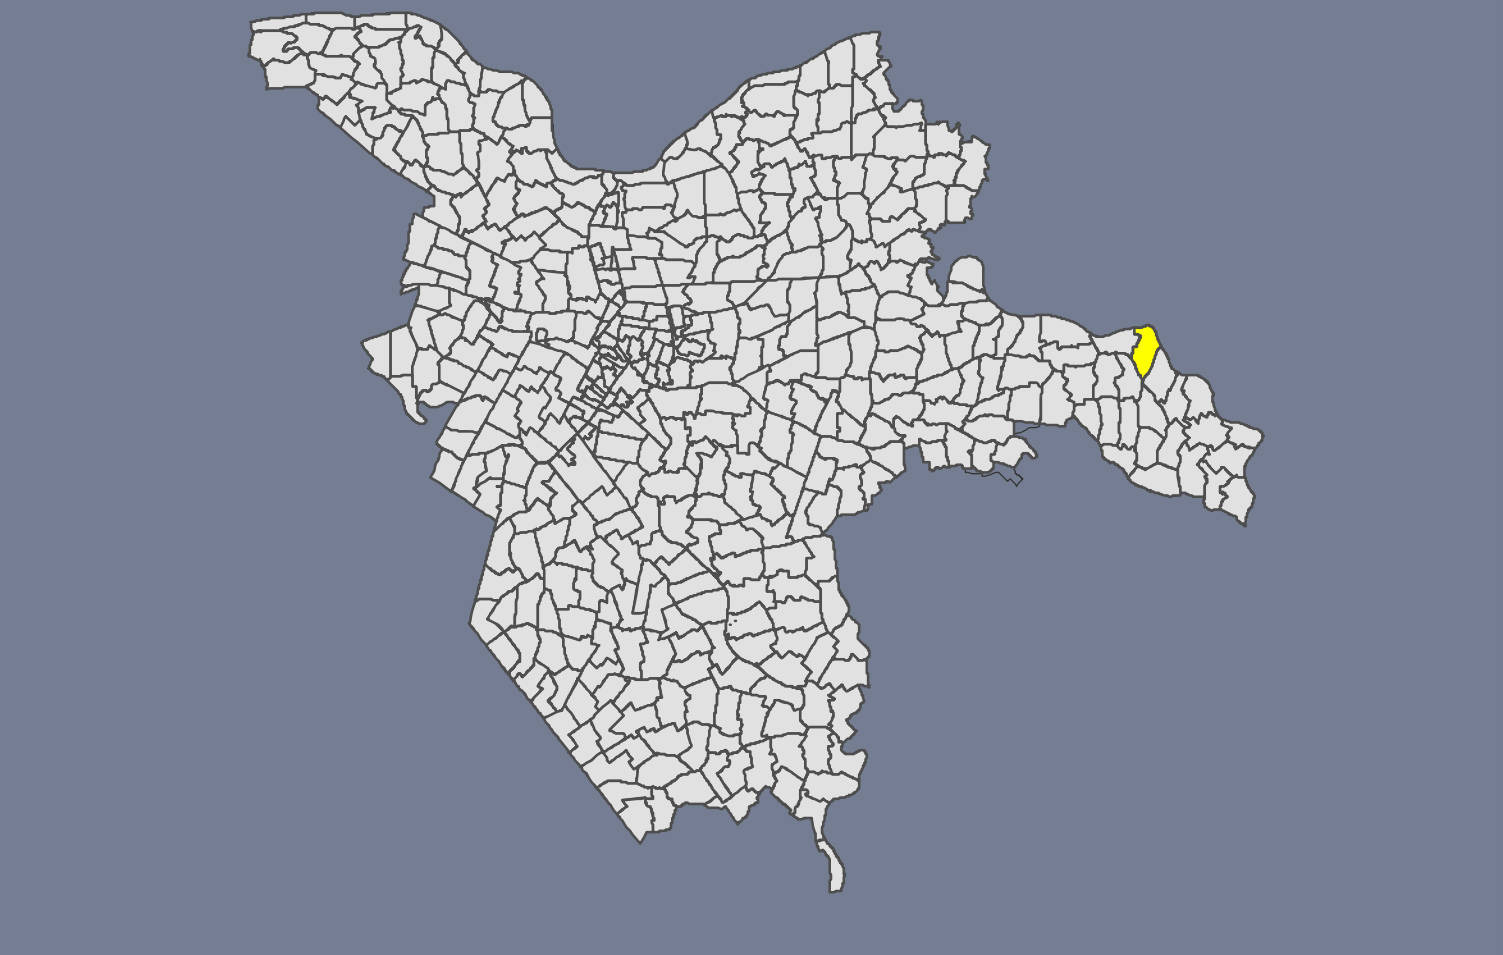

sindaco	Tiziano Tagliani
assessore all'urbanistica ed edilizia	Roberta Fusari
direttore tecnico	Fulvio Rossi
capo settore pianificazione territoriale	Davide Tumati
responsabile ufficio di piano	Antonio Barillari

ELABORATI DI PROGETTO	tav.
Vincoli preordinati all'esproprio	6.1.187
	scala 1:2000
Adottato con delibera consiliare PG	---/---/2013

Vincoli espropriativi

nuovi vincoli

vincoli previgente PRG

fogli catastali interessati da vincolo

particelle catastali interessate da vincolo

comparti di attuazione 1 POC interessati da espropri

Del CC

del

n

n

n

Antonio Barillari
coordinatore

Andrea Ansaloni
Andrea Chierigatti
Marco Gardesani
Antonella Mispington
Patrizia Masola
Silvia Mazzanti
Cristiano Rinaldo
Enrico Simoni

POCferrara

PIANO OPERATIVO COMUNALE