




sindaco Tiziano Tagliani
assessore all'urbanistica ed edilizia Roberto Fusari
direttore tecnico Fulvio Rossi
capo settore pianificazione territoriale Davide Tumati
responsabile ufficio di piano Antonio Barillari

ELABORATI DI PROGETTO
Vincoli preordinati all'esproprio lav. **6.1.195**
scala 1:2000
Adottato con delibera consiliare PG *...* del **2013**

Vincoli espropriativi
nuovi vincoli
vincoli previgente PRG
fogli catastali interessati da vincolo
particelle catastali interessate da vincolo
comparti di attuazione 1 Poci interessati da esproprio

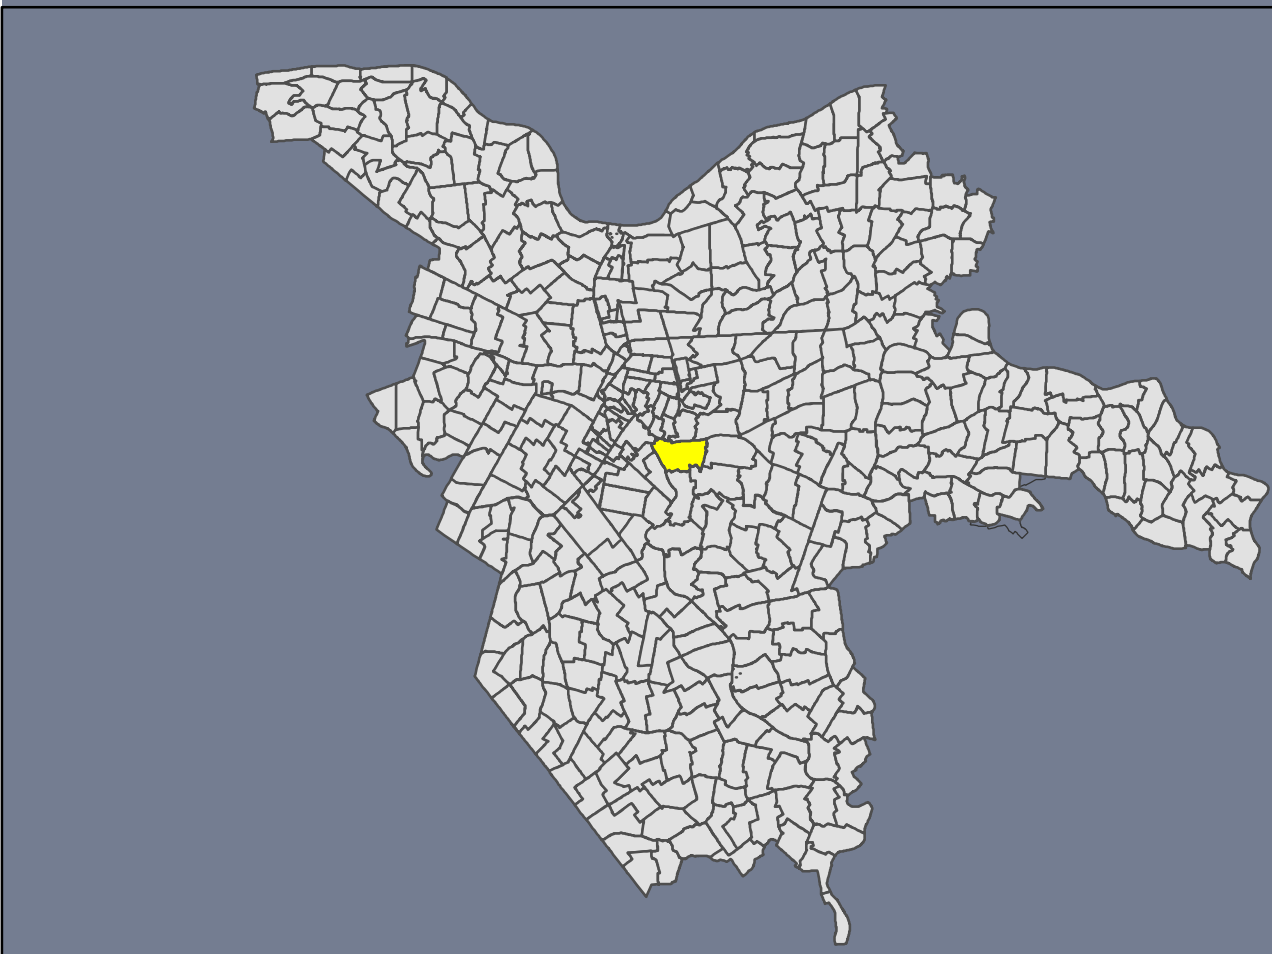